
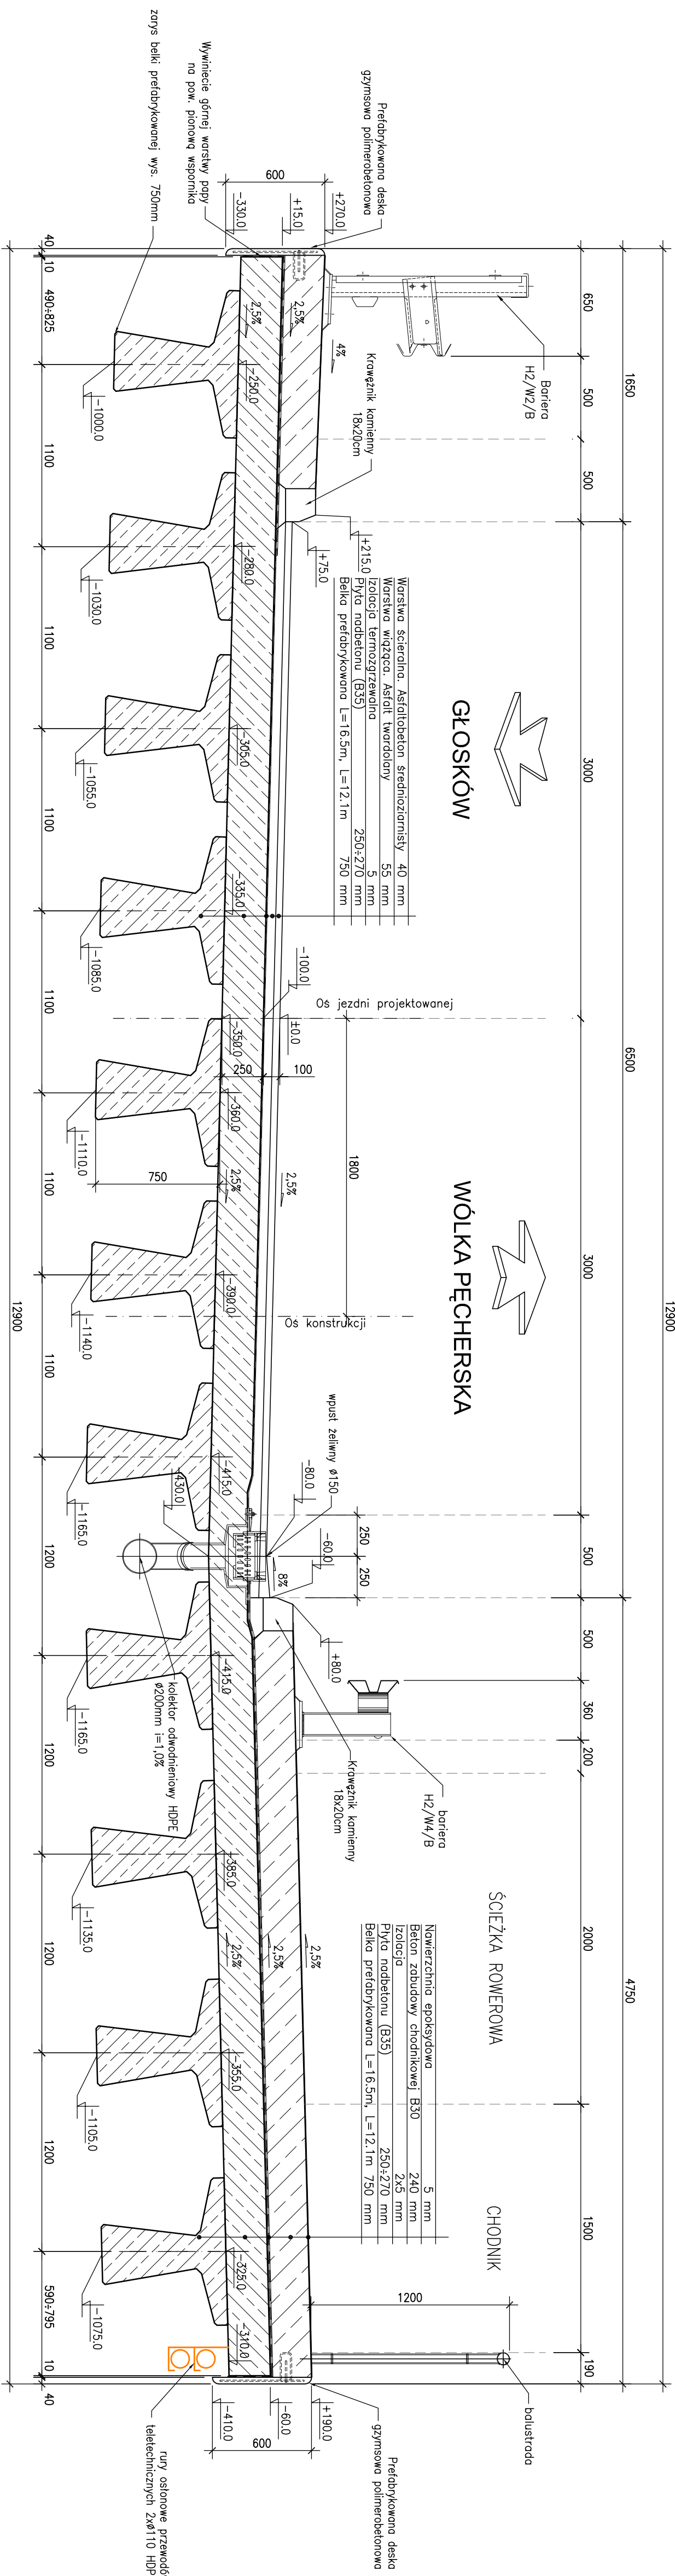
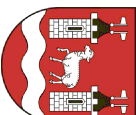
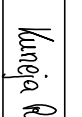
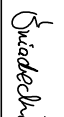


PRZEKRÓJ POPRZECZNY USTROJU NOŚNEGO
Skala 1:25

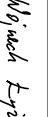

Investor:	 Zarząd Powiatu Piaszczyńskiego ul. Chylickowska 14 05-500 Piaszczo		
Zamawiający:	Spółka Infrastrukturalna Powiatu Piaszczyńskiego Sp. z o.o. ul. Żwirłowa 50/52 Wilcza Góra 05-506 Łaszewola		
Jednostka projektowa:	 Transmost Sp. z o.o. ul. Wróbla 21 02-736 Warszawa tel. (+022) 853 51 60		
Obiekt budowlany:	Budowa mostu wraz z dojazdami przez rzekę Jeziorokę w ciągu drogi powiatowej nr 2838W wraz z przebudową oświetlenia ulicznego, gazociągu i urządzeń telekomunikacyjnych na działkach: Dz. 58/1 z dz. 58; 72/1 z dz. 72; 73/1 z dz. 73; 75/1 z dz. 75 Obr. 0028 PĘCHERY Dz. 43/3 z dz. 41/21; 43/9 z dz. 42/1; 19/5 z dz. 19; 19/7 z dz. 19; 24 Obr. 0034 RUNÓW PGR Dz. 7 Obr. 0039 WÓŁKA PĘCHERSKA PGR		
Stadium:	PROJEKT WYKONAWCZY		
Branża:	OBIEKTY INŻYNIERSKIE		
Nazwa opracowania:	PROJEKT WYKONAWCZY BUDOWA MOSTU		
Tytuł rysunku:	RYSUNEK OGÓLNY. PRZEKRÓJ POPRZECZNY SZCZEGÓŁOWY		
Zespół projektowy:			
Stanowisko	Imię i nazwisko	Uprawnienia	Podpis
PROJEKTANT:	mgr inż. Robert KURZELA	MAP/0080/POOM/05	
PROJEKTANT:	mgr inż. Mariusz ŚNIADECKI	MAZ/0352/PIVOM/12	
SPRAWDZAJĄCY:	mgr inż. Wojciech ŁYZWA	KBU 1-2126-1/10	
Nr arch.:	Uмова:	Data:	Skala:
2014/05		12.2014	1:25
			01-06