

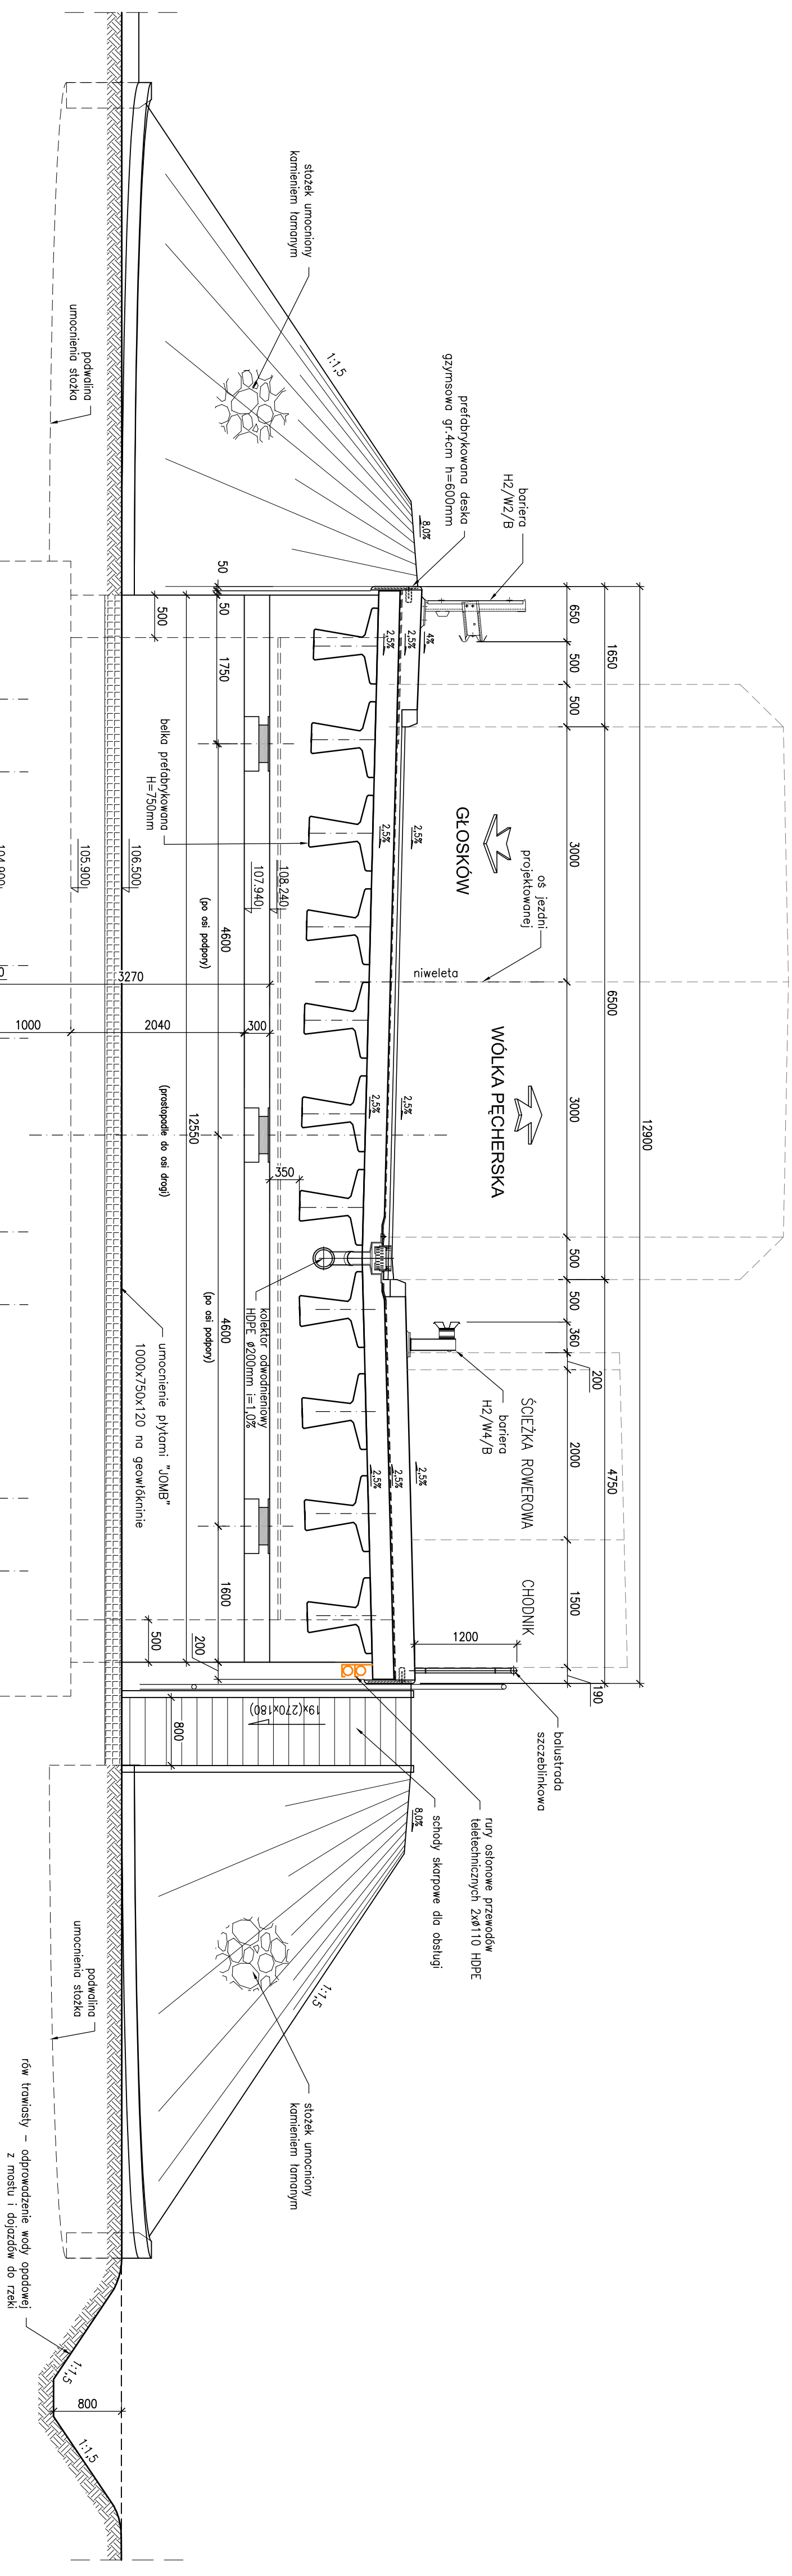
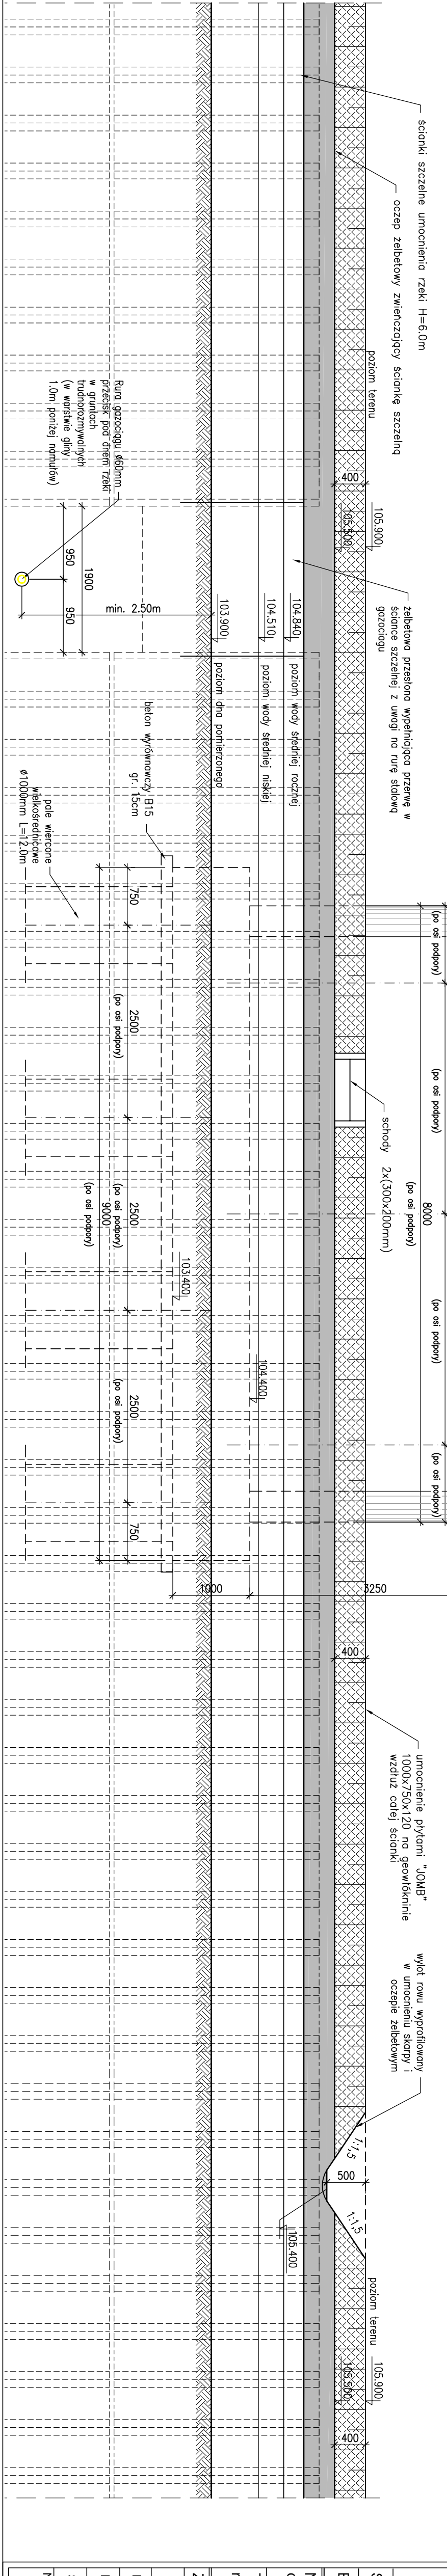


PRZĘKROJ POPRZECZNY A-A
Skala 1:50

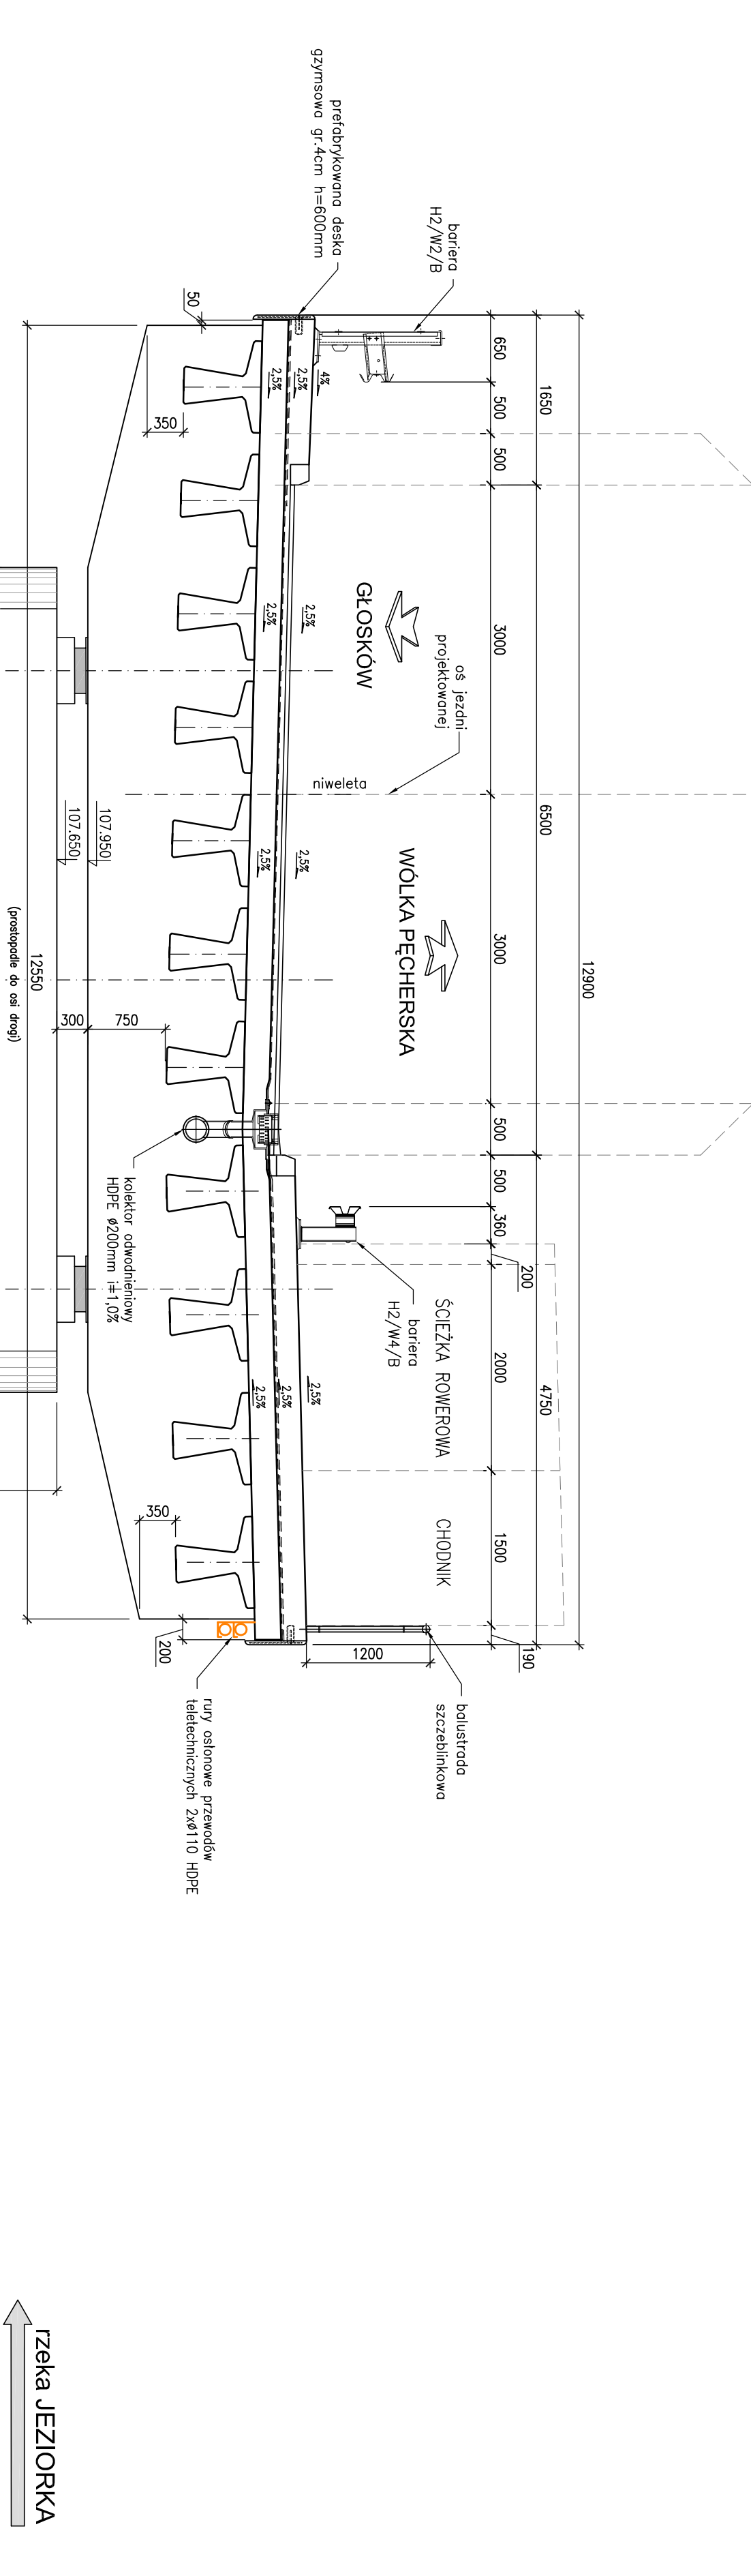

PRZĘKROJ POPRZECZNY B-B
Skala 1:50

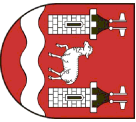

				Zarząd Powiatu Pleszczyńskiego ul. Cyliczkowska 14 05-500 Pleszewo
Jednostka:				Spółka Infrastrukturalna Powiatu Pleszczyńskiego Sp. z o.o. ul. Zwirówna 50/52 Włczka Góra 05-505 Łaszewo
Projektant:				Transmośc Sp. z o.o. ul. Wroble 21 02-736 Warszawa tel.: (+022) 853 51 60
Opis:		Budowa mostu wraz z dojazdami przez rzekę Jeziorokę w ciągu drogi powiatowej nr 2838W, wraz z przebudową oświetlenia ulicznego, gazociągu i urządzeń telekomunikacyjnych na działkach: Dz. 58/1 z dz. 58; 72/1 z dz. 72; 73/1 z dz. 73; 75/1 z dz. 75 Obr. 0028 PĘCHERY Dz. 4137 z dz. 42/1; 4139 z dz. 42/1; 19/5 z dz. 19; 19/7 z dz.19; 24 Obr. 0034 RÓWNOŹ PGR Dz. 7 Obr. 0039 WÓŁKA PĘCHERSKA PGR		
Nazwa projektu:		PROJEKT WYKONAWCZY		
Nazwa obiektu:		OBIEKTY INŻYNIERSKIE		
Nazwa zadania:		PROJEKT WYKONAWCZY BUDOWA MOSTU		
Nazwa rysunku:		RYSUNEK OGÓLNY.		
PRZEKROJE POPRZECZNE Z WIDOKIEM NA PODPORY				
Projektant:		Imię i nazwisko	Upewnienia	Podpis
PROJEKTANT:		mgr inż. Robert KURZELA	MAP/0809/POOM/05	
PROJEKTANT:		mgr inż. Mariusz ŚNIADECKI	MAZ/0352/PWOM/12	
SPRAWDZAJĄCY:		mgr inż. Wojciech ŁYZWA	KBL/1-2125-1/70	
5	Umowa:	Data:	Skala:	Nr rys.-Ark.:
05		12.2014	1:50	01-05