



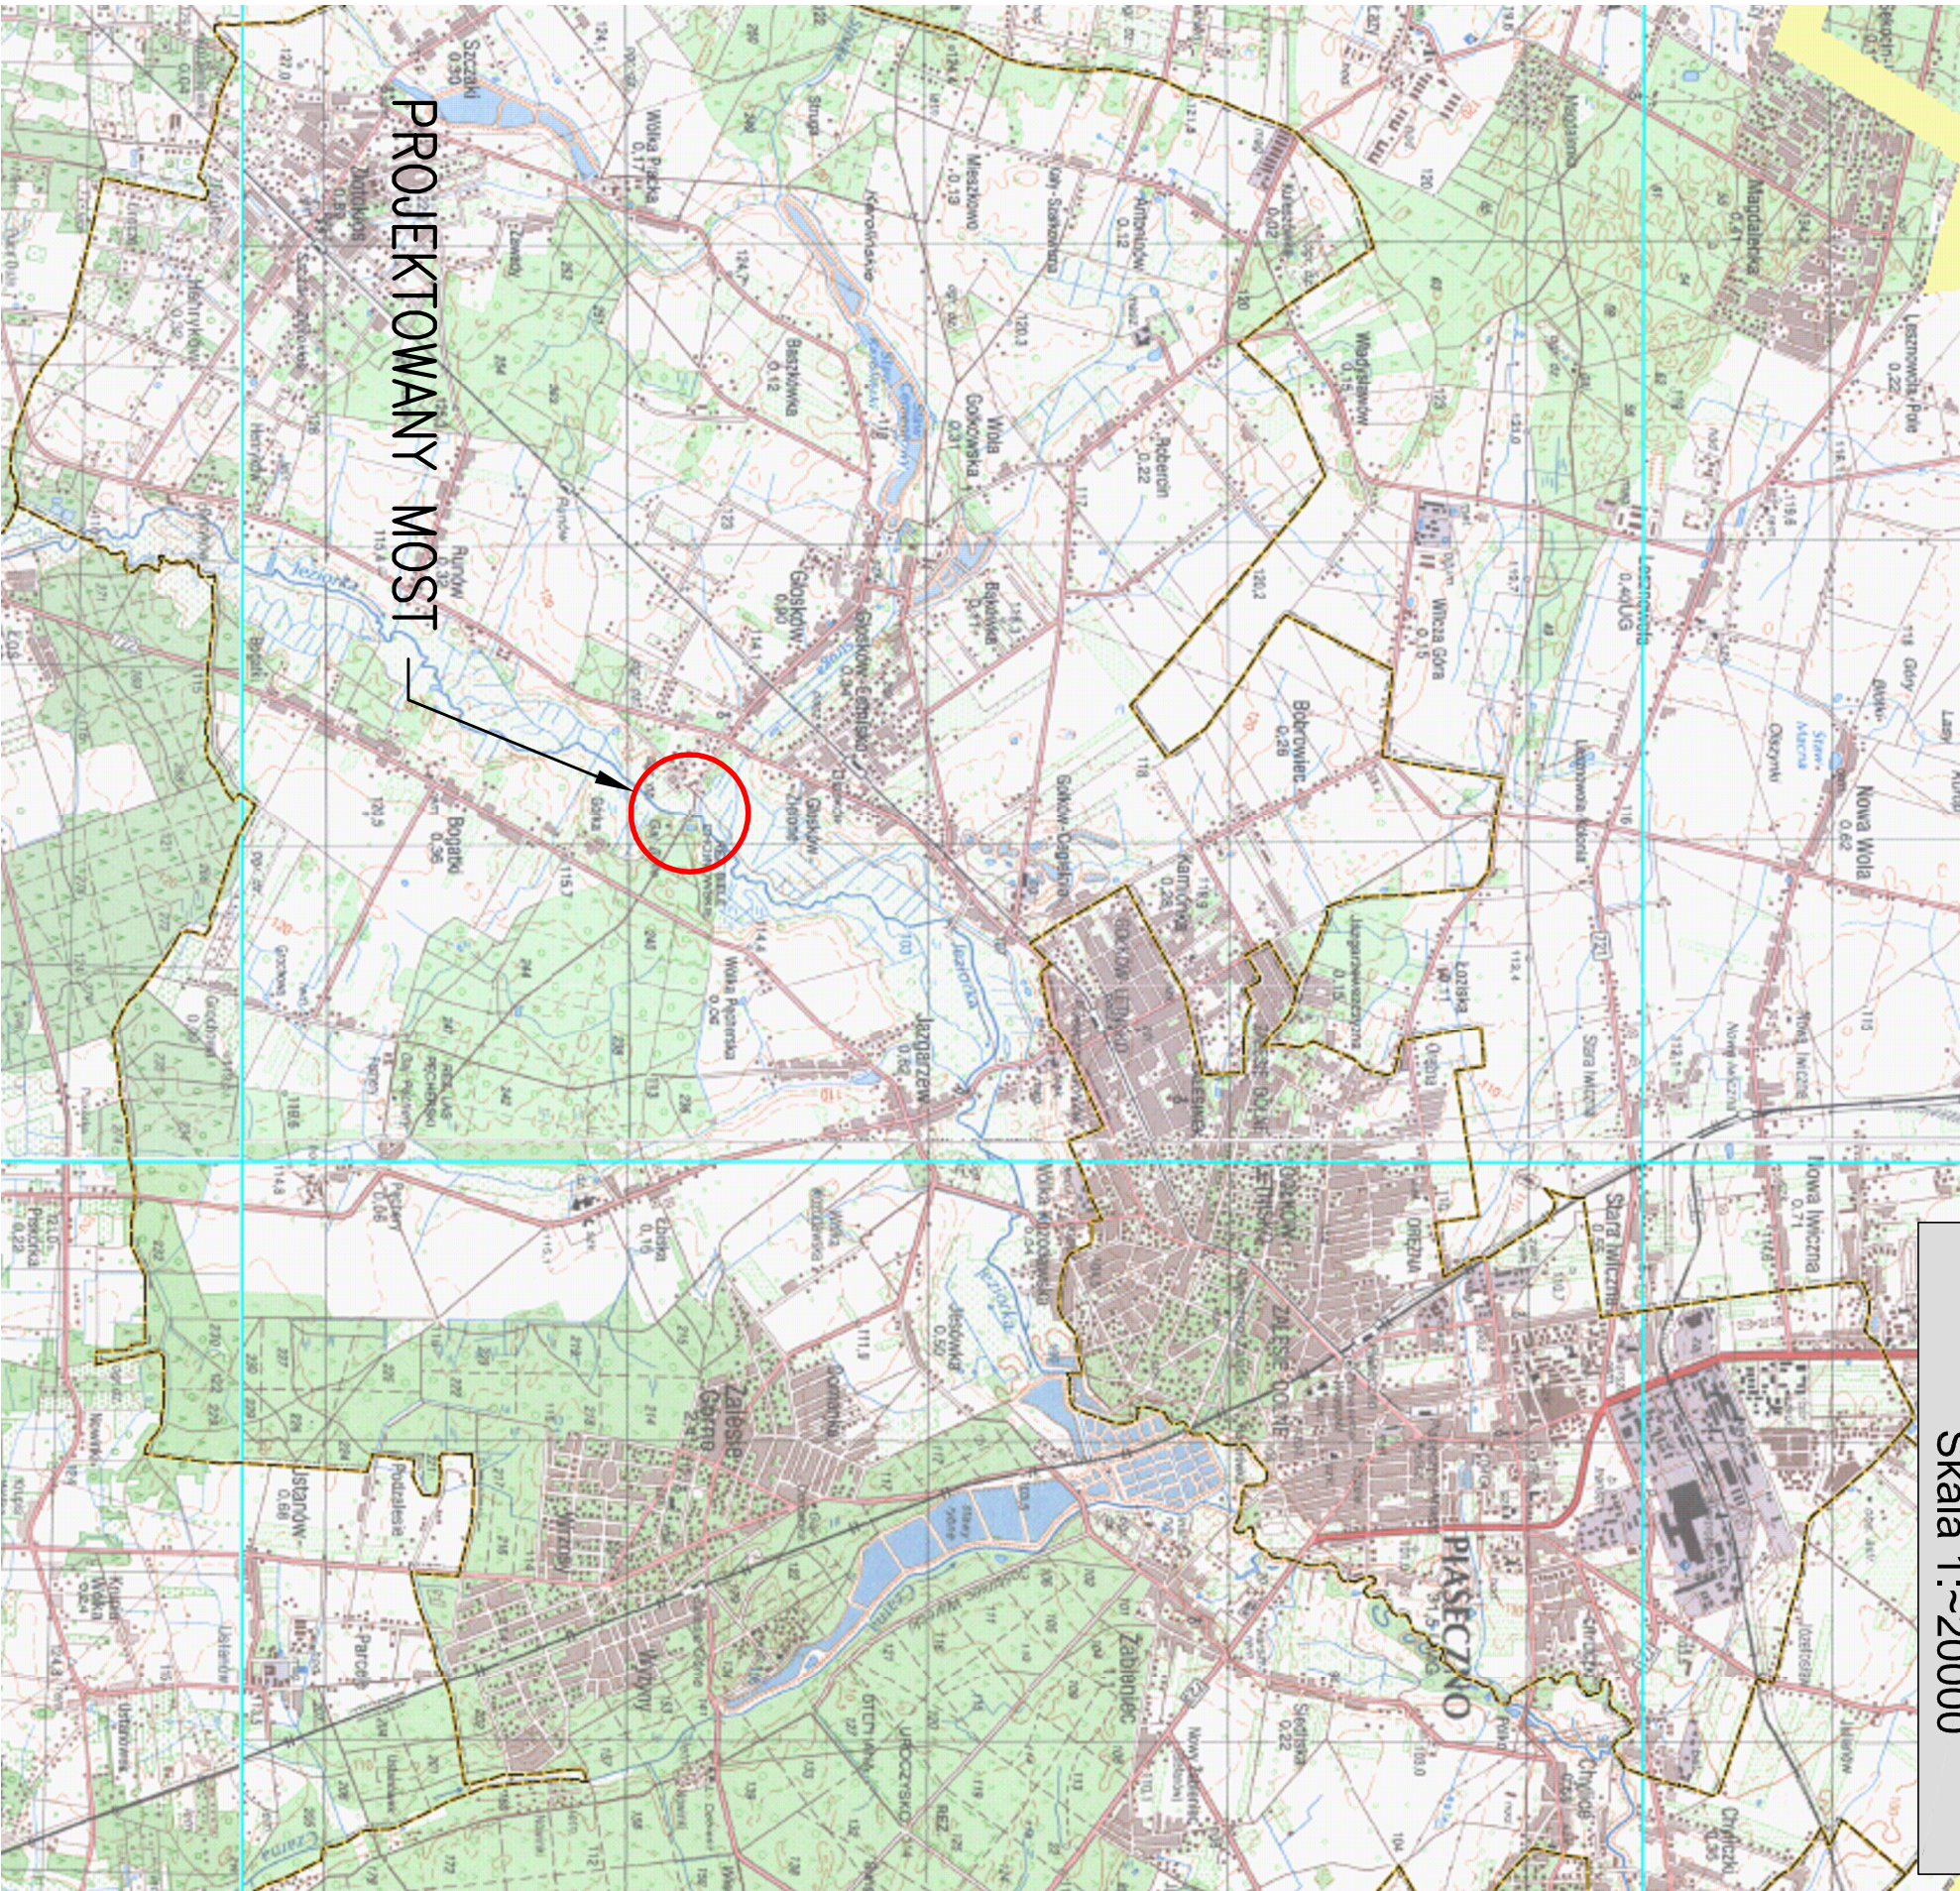

PROJEKTOWANY MOST

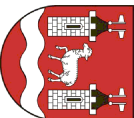

Inwestor:	 Zarząd Powiatu Piaseczyńskiego ul. Chylićzkowska 14 05-500 Piaseczno		
Zamawiający:	Spółka Infrastrukturalna Powiatu Piaseczyńskiego Sp. z o.o. ul. Żwirnowa 50/52 Wilcza Góra 05-506 Lesznowola		
Jednostka projektowa:	 Transmост Sp. z o.o ul. Wróbla 21 02-736 Warszawa tel: (+022) 853 51 60		
Obiekt budowlany:	Budowa mostu wraz z dojazdami przez rzekę Jeziorkę w ciągu drogi powiatowej nr 2838W wraz z przebudową oświetlenia ulicznego,gazociągu i urządzeń telekomunikacyjnych na działkach: Dz. 58/1 z dz. 58; 72/1 z dz. 72; 73/1 z dz. 73; 75/1 z dz. 75 Obr. 0028 PĘCHERY Dz. 4/37 z dz. 4/21; 4/39 z dz. 4/21; 19/5 z dz. 19; 19/7 z dz.19; 24 Obr. 0034 RUNÓW PGR Dz. 7 Obr. 0039 WÓŁKA PĘCHERSKA PGR		
Stadium:	PROJEKT WYKONAWCZY		
Branża:	OBIEKTY INŻYNIERSKIE		
Nazwa opracowania:	PROJEKT WYKONAWCZY BUDOWA MOSTU		
Tytuł rysunku:	PLAN ORIENTACYJNY		
Zespół projektowy:			
Stanowisko	Imię i nazwisko	Uprawnienia	Podpis
PROJEKTANT:	mgr inż. Robert KURZEJA	MAP/0080/POOM/05	
PROJEKTANT:	mgr inż. Mariusz ŚNIADECKI	MAZ/0352/PWOM/12	
SPRAWDZAJĄCY:	mgr inż. Wojciech ŁYŻWA	KBU 1-2126-1/70	
Nr arch.:	Umowa:	Data:	Skala:
2014/05		12.2014	~1:20000
			Nr rys.-Ark.: 01-01