



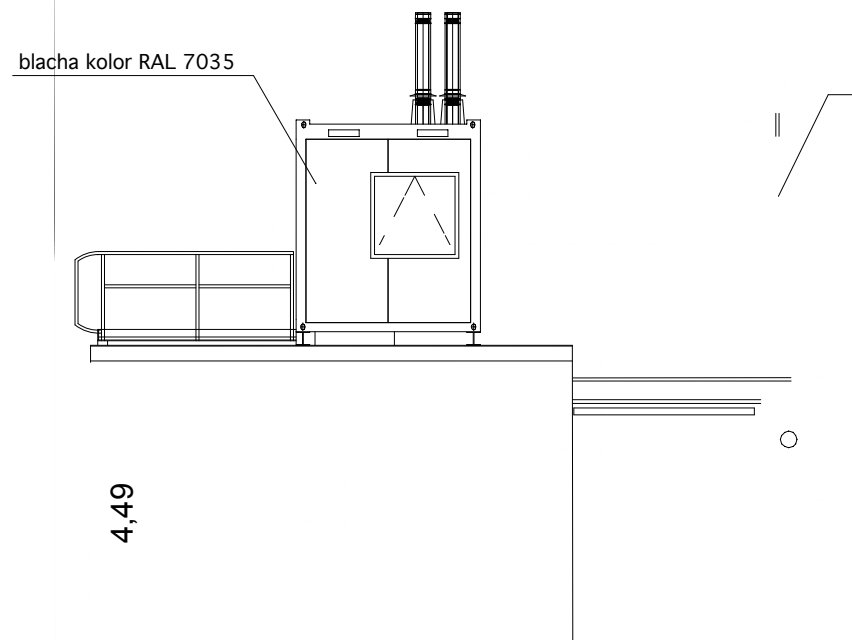

ELEWACJA PÓŁNOCNO-ZACHODNIA

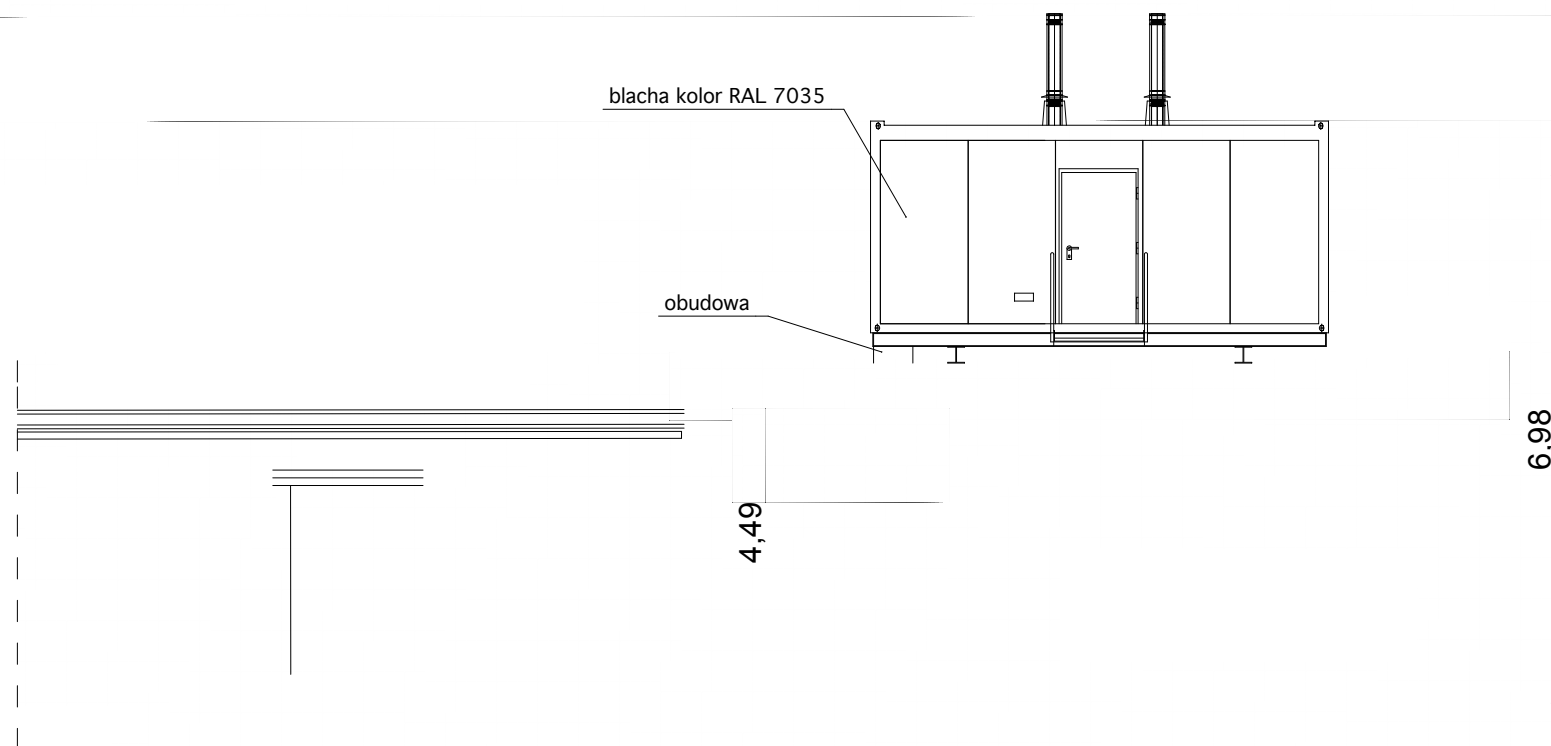

ELEWACJA POŁUDNIOWO-WSCHODNIA

PRACOWNIA PROJEKTOWA- VGR Violetta Piękoś-Kwiecińska 04-228 W-wa ul.Tytoniowa 24/38, tel 608379421		
Inwestor	Powiat Piaseczyński- Starostwo Powiatowe w Piasecznie 05-500 Piaseczno, ul.Chyliczkowska 14	
Temat	Projekt budowlany- budowa kotłowni kontenerowej	
Adres	Zespół Szkół im. Władysława St. Reymonta ul.Mirkowska 39, Konstancin-Jeziorna dz.ewid.nr 7/8,	
Branża	Architektura	
Nazwa rys.	Widok elewacji	
Projektant	mgr inż.arch.Violetta Piękoś-Kwiecińska nr upr. 356/92	
Data	Skala	Nr rys.
02.2015	1:100	A-6