


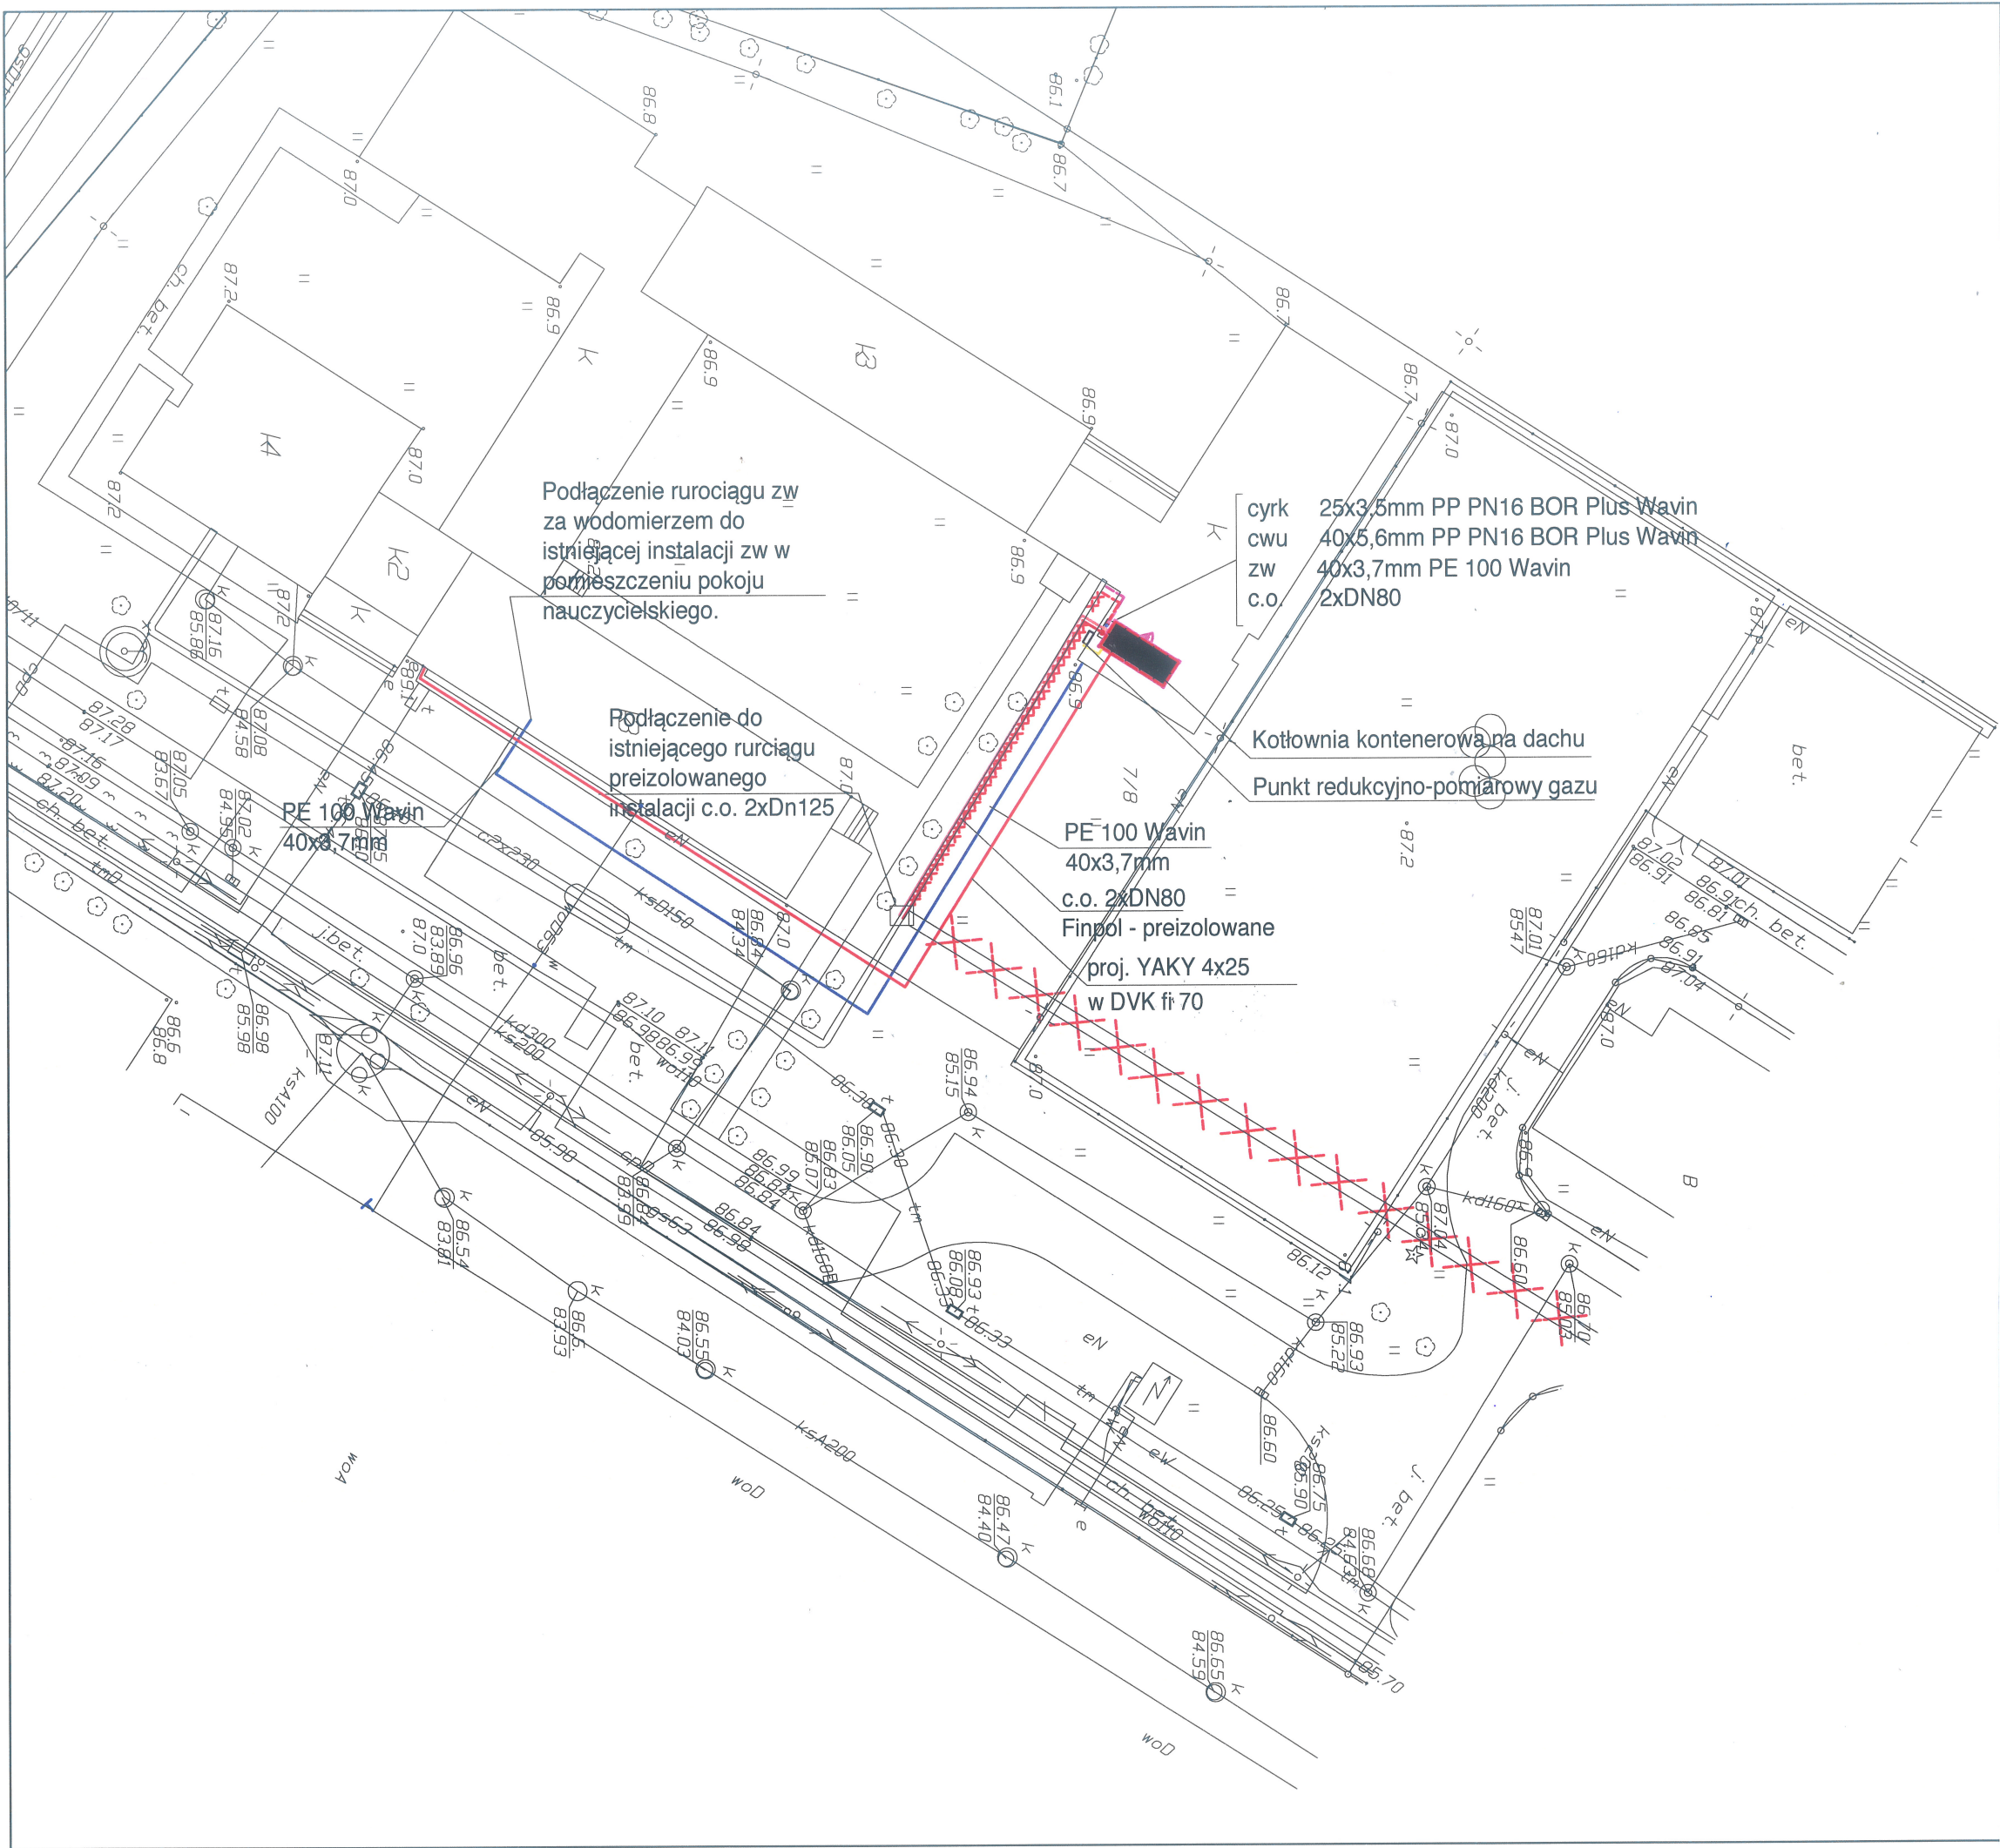

LEGENDA

- Instalacja co - zasilanie
- .-.-.- Instalacja co - powrót
- Instalacja zimnej wody
- Instalacja cwu
- Instalacja cyrkulacji
- Instalacja gazu ziemnego
- X Demontaż sieci co i cwu

TEMAT OPRACOWANIA:
**PROJEKT BUDOWLANY
BUDOWA KOTŁOWNI KONTENEROWEJ**

ADRES INWESTYCJI:
**Zespół Szkół im. Wł.St.Reymonta,
Konstancin-Jeziorna ul. Mirkowska 39
dz.ewid. nr 7/8**

INWESTOR:
**Powiat Piaseczyński
Starostwo Powiatowe w Piasecznie
05-500 Piaseczno, ul. Chyliczkowska 14**

FAZA: **PROJEKT BUDOWLANY**

BRANZA: **BUDOWLANA**

TYTUŁ RYSUNKU:
Przebieg sieci

PROJEKTANT:
Pracownia Projektowa VGR
04-228 Warszawa
ul. Tytoniowa 24/38 tel. 608379421

ZESPÓŁ AUTORSKI:	IMIĘ I NAZWISKO	NR UPR.:	PODPIS:
Projektant:	mgr inż arch.Violetta Piękoś Kwiecińska	356/92	
	mgr inż. Adam Łubczyński	911/60	
	mgr inż. Kamil Sączuk	MAZ/0209/PWOS/11	
	mgr inż. Grzegorz Stodolski	St-222/79	
DATA:	02 2015	SKALA:	1:50
		NR.RYS.:	A-1