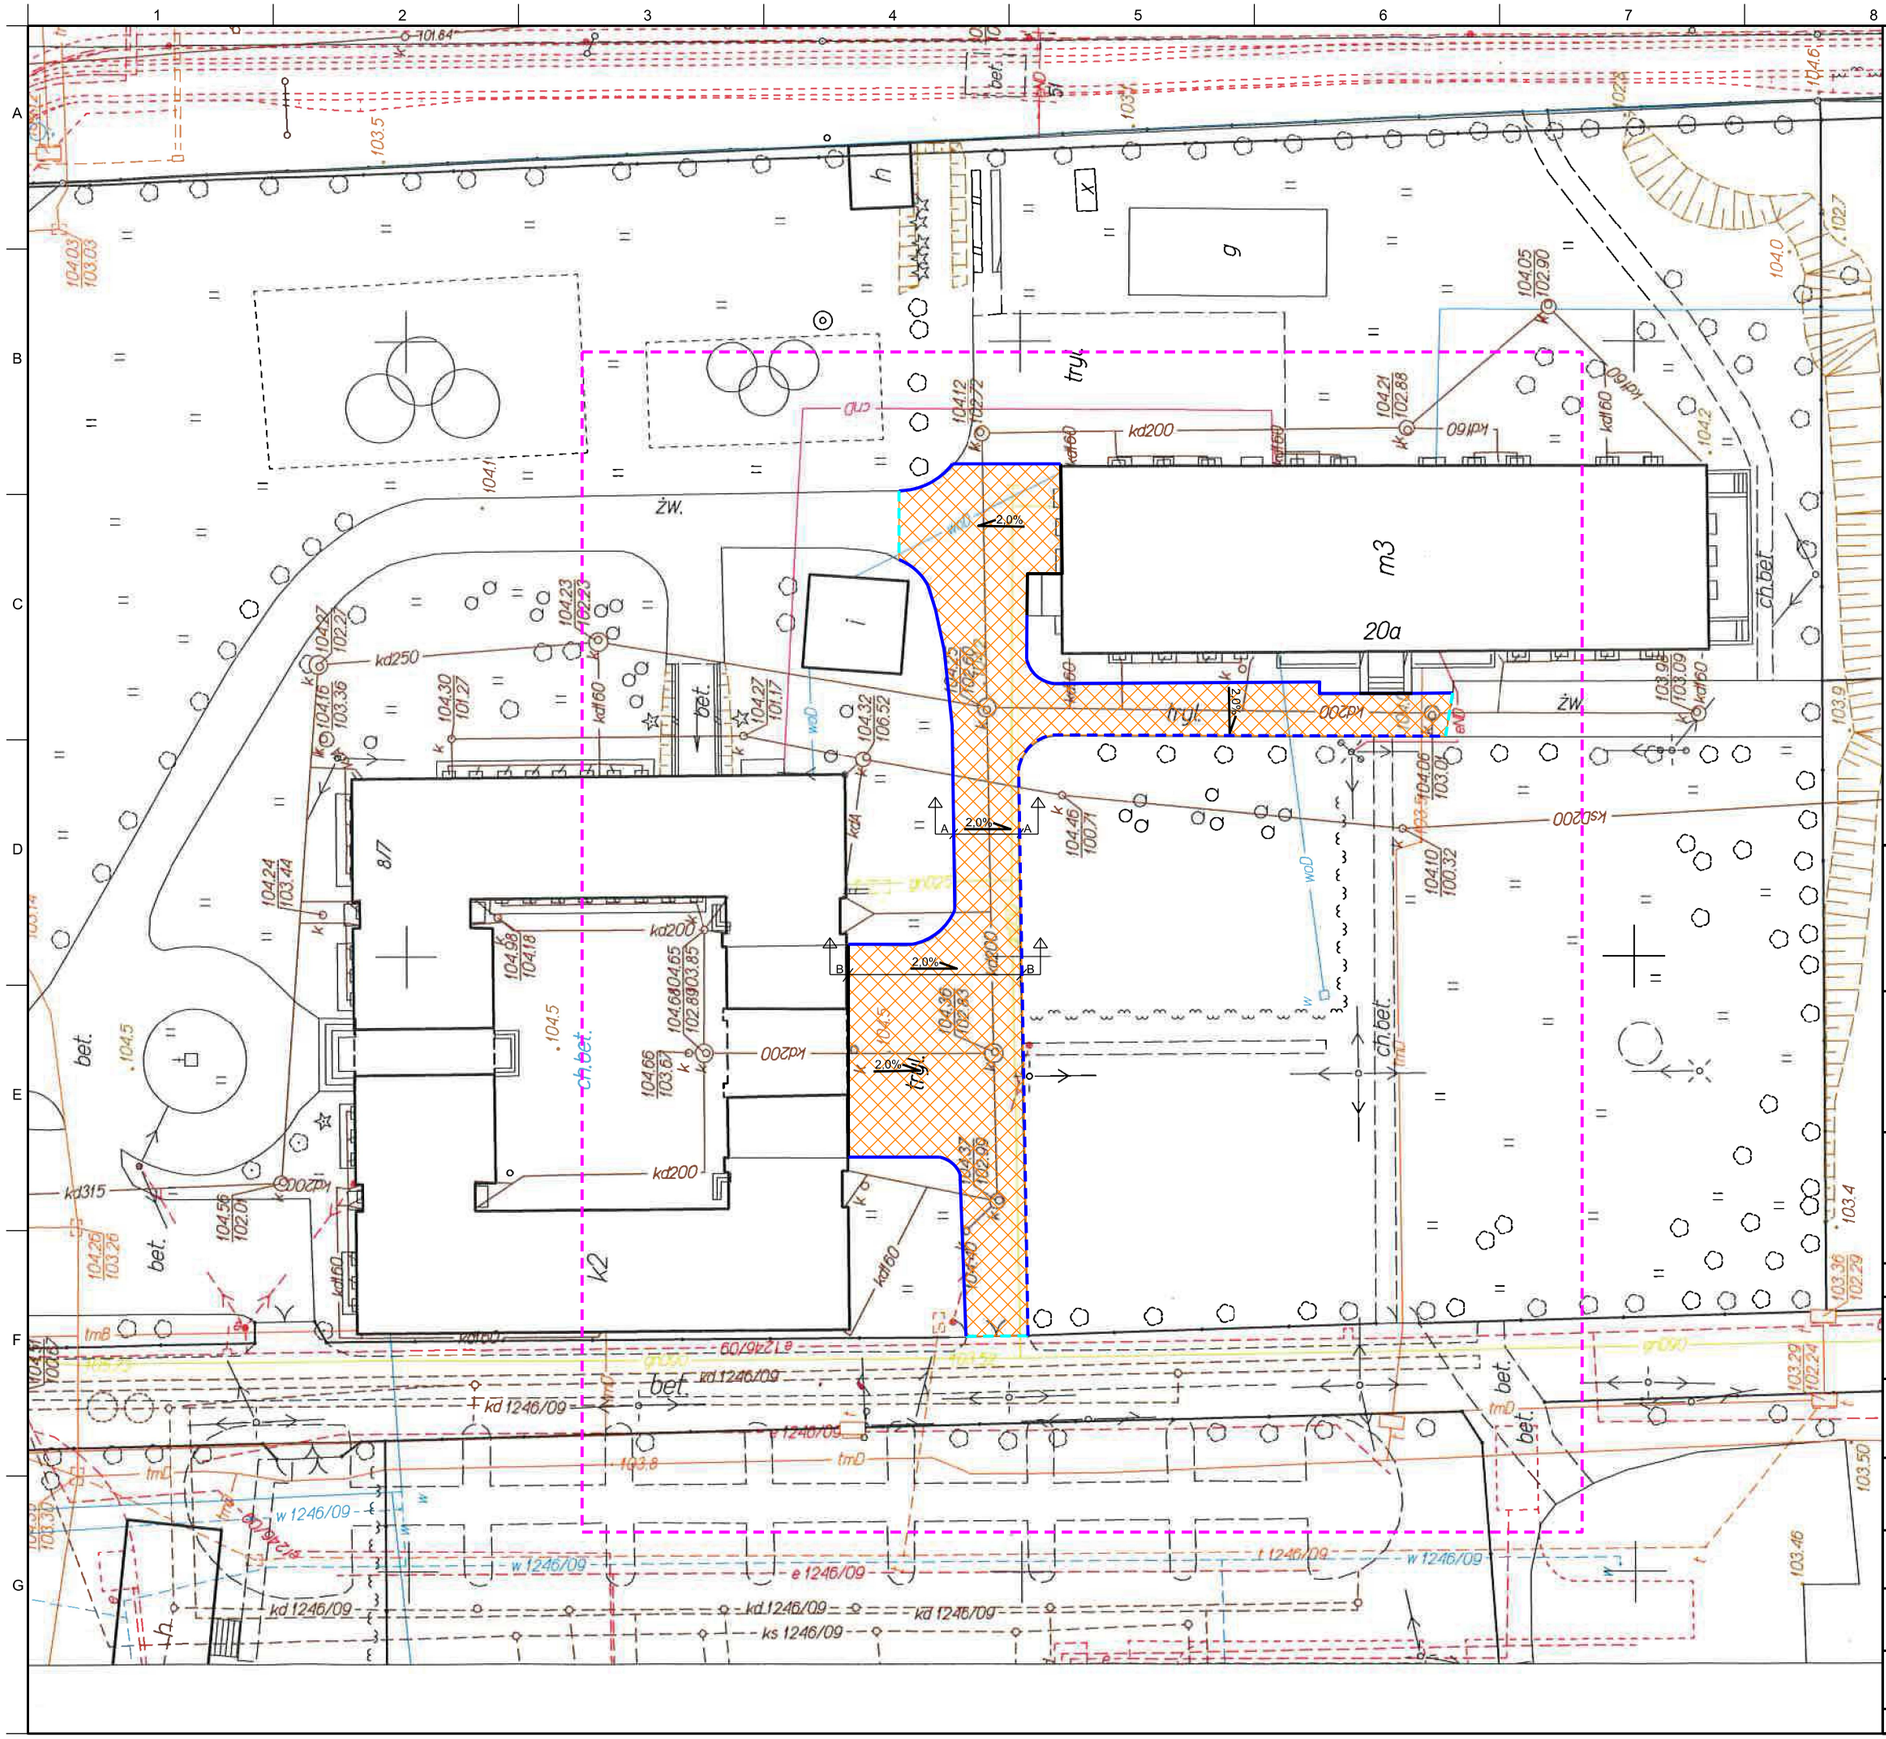

N

LEGENDA:

- zakres opracowania
- krawężnik wystający
- krawężnik wtopiony
- krawężnik na płask
- istniejąca ściana budynku
- projektowana droga
- 2,0% spadki poprzeczne

Inwestor /Zamawiający: Starostwo Powiatowe w Piasecznie
ul. Chyliczkowska 14
05-500 Piaseczno

Wykonawca:
VEGMAR JAKUB KRAWCZYK
ul. Konarskiego 12A
05-500 Piaseczno
tel./fax (+48) 435 68 24/ 435 68 25,
tel. kom. (+48) 602 139 935

Nazwa opracowania:
Dokumentacja projektowa niezbędna do realizacji utwardzenia placu szkolnego, przy ulicy Chyliczkowskiej, w miejscowości Piaseczno.

Funkcja, imię, nazwisko / nr upr. bud.:	Podpis:
Projektant: mgr inż. Jakub Krawczyk, upr. do projektowania bez ograniczeń w specjalności drogowej nr MAZ/0353/POOD/08	
Sprawdzający: mgr inż. Wioletta Rusek, upr. do projektowania bez ograniczeń w specjalności drogowej nr MAZ/0356/POOD/08	
Opracowujący: Karol Piastowicz	
Faza opracowania: Projekt Budowlany	Data: 07.2015

Tytuł rysunku: Plan sytuacyjny

Skala:	Nr projektu:	Nr rysunku:	Nr arkusza:
1:500	100-125	PS-01	1

Prawa autorskie zastrzeżone. Ustawa z dn. 4 lutego 1994 r.

[Tylko do użytku akademickiego]