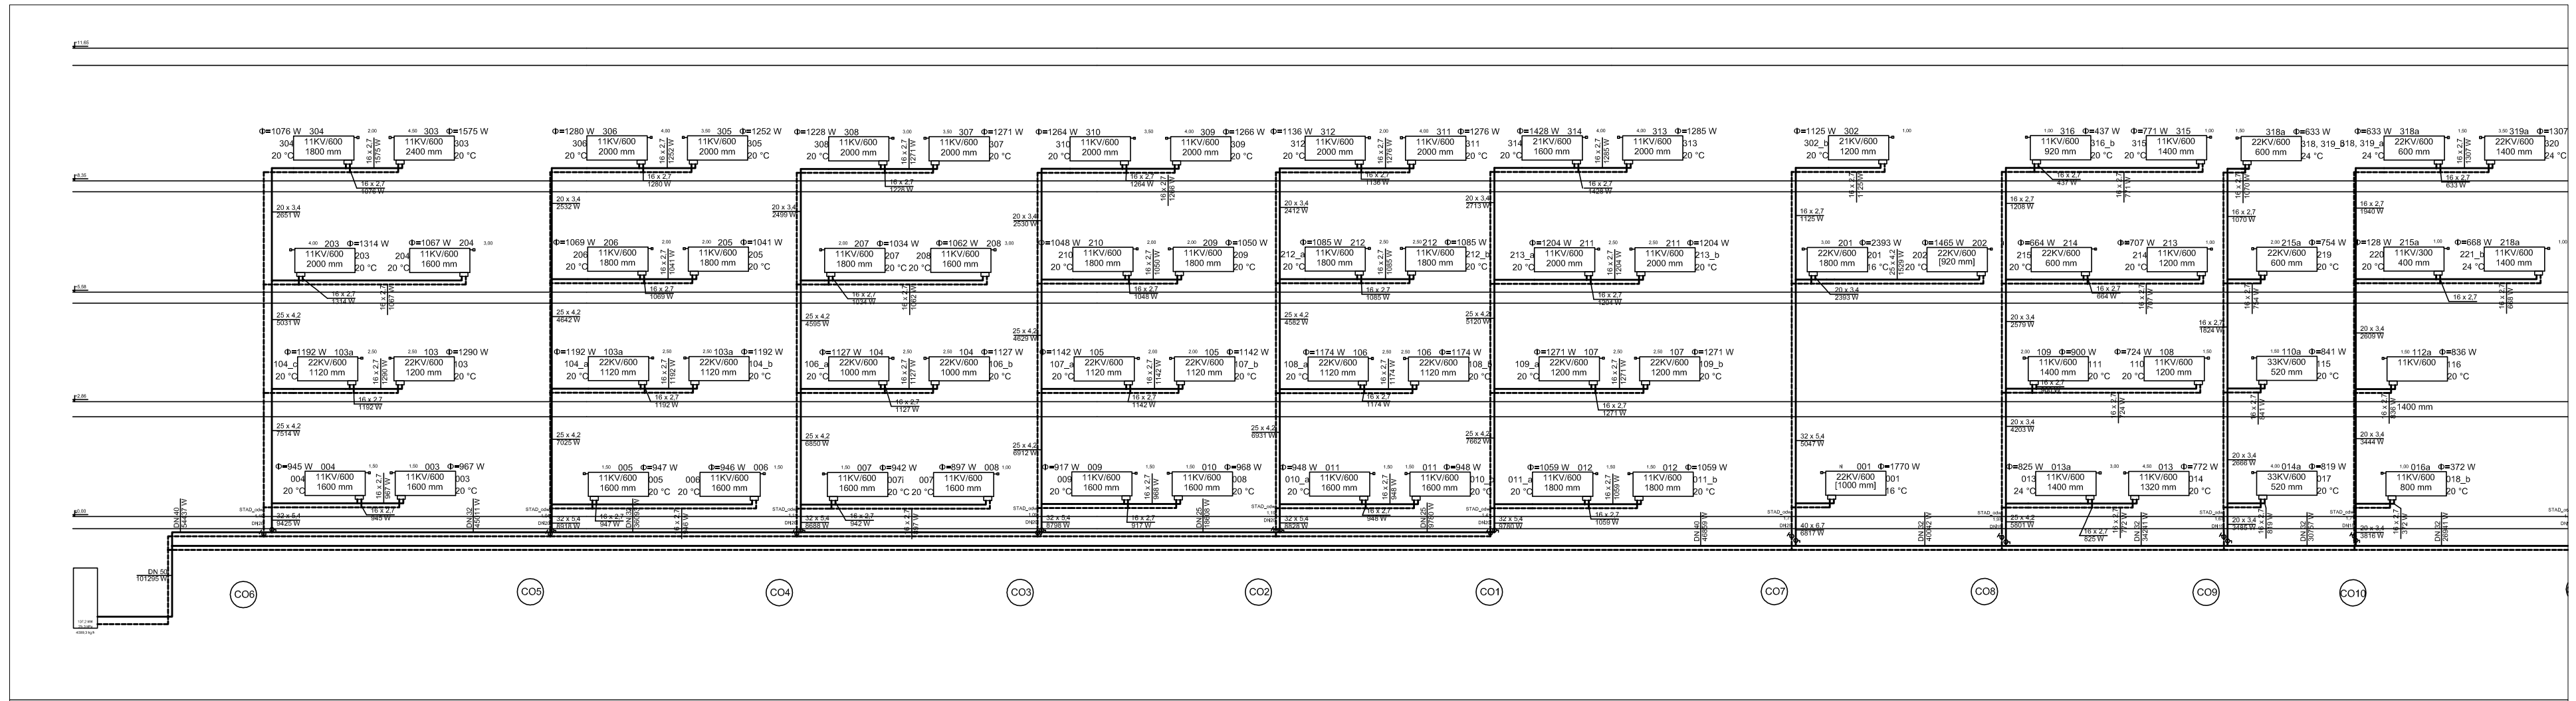

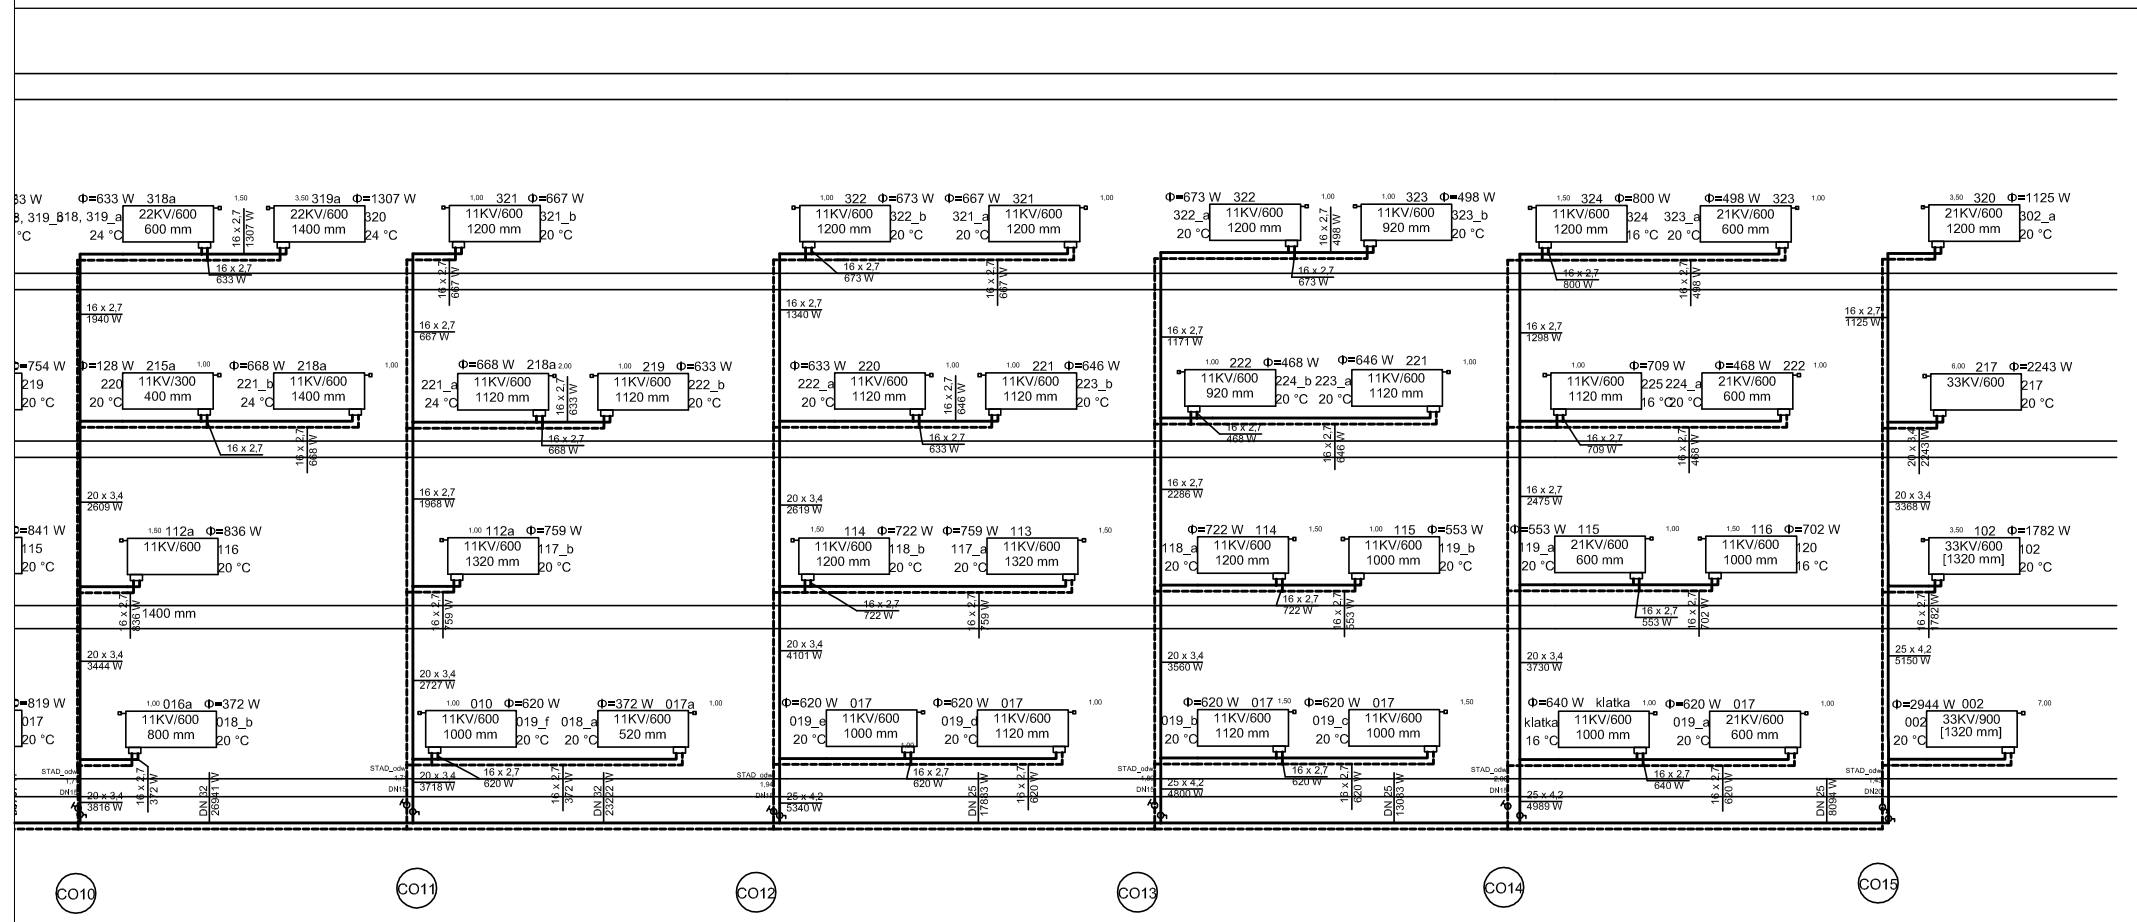

Legenda:

116 Φ=702 W; 11KV/600; 1000 mm; 20; 6 °C	GRZEJNIK PŁYTOWY
	GRZEJNIK DRABINKOWY
	ZAWÓR ODCINAJĄCY
	ZAWÓR REGULACYJNY
	ZASILENIE I POWRÓT

JEDNOSTKA PROJEKTOWA:

APM
SZTUKA PROJEKTOWANIA
02-368 Warszawa ul. Opaczewska 15 lok. 35 tel. kom. +48 608294745
www.apm-projektowanie.pl
www.facebook.com/ApmSztukaProjektowania
e_mail: biuro@apm-projektowanie.pl

TEMAT:

REMONT SKRZYDŁA A BUDYNKU SPECJALNEGO OŚRODKA SZKOLNO-WYCHOWAWCZEGO

LOKALIZACJA:

UL. SZPITALNA 12, 05-500 PIASECZNO
DZIAŁKA NR EWID. 18 OBRĘB 53

INWESTOR:

SPECJALNY OŚRODEK SZKOLNO-WYCHOWAWCZY

BRANŻA:	FAZA:	DATA:
SANITARNA	PRACE REMONTOWE	CZERWIEC 2015

	IMIĘ I NAZWISKO	NR UPRAWNIEŃ	PODPIS
PROJEKTANT:	MGR INŻ. RADOSŁAW MISZTAL	LUB/0048/POOS/09	
SPRAWDZAJĄCY:	MGR INŻ. MICHAŁ GOSIEWSKI	MAZ/0136/POOS/13	
OPRACOWAŁ:			

TREŚĆ RYSUNKU:

ROZWINIĘCIE
Instalacje c.o.

SKALA: 1:100

NR RYSUNKU: IS-20

Prawa autorskie zastrzeżone. Ustawa z dn. 4.02.1994 r.