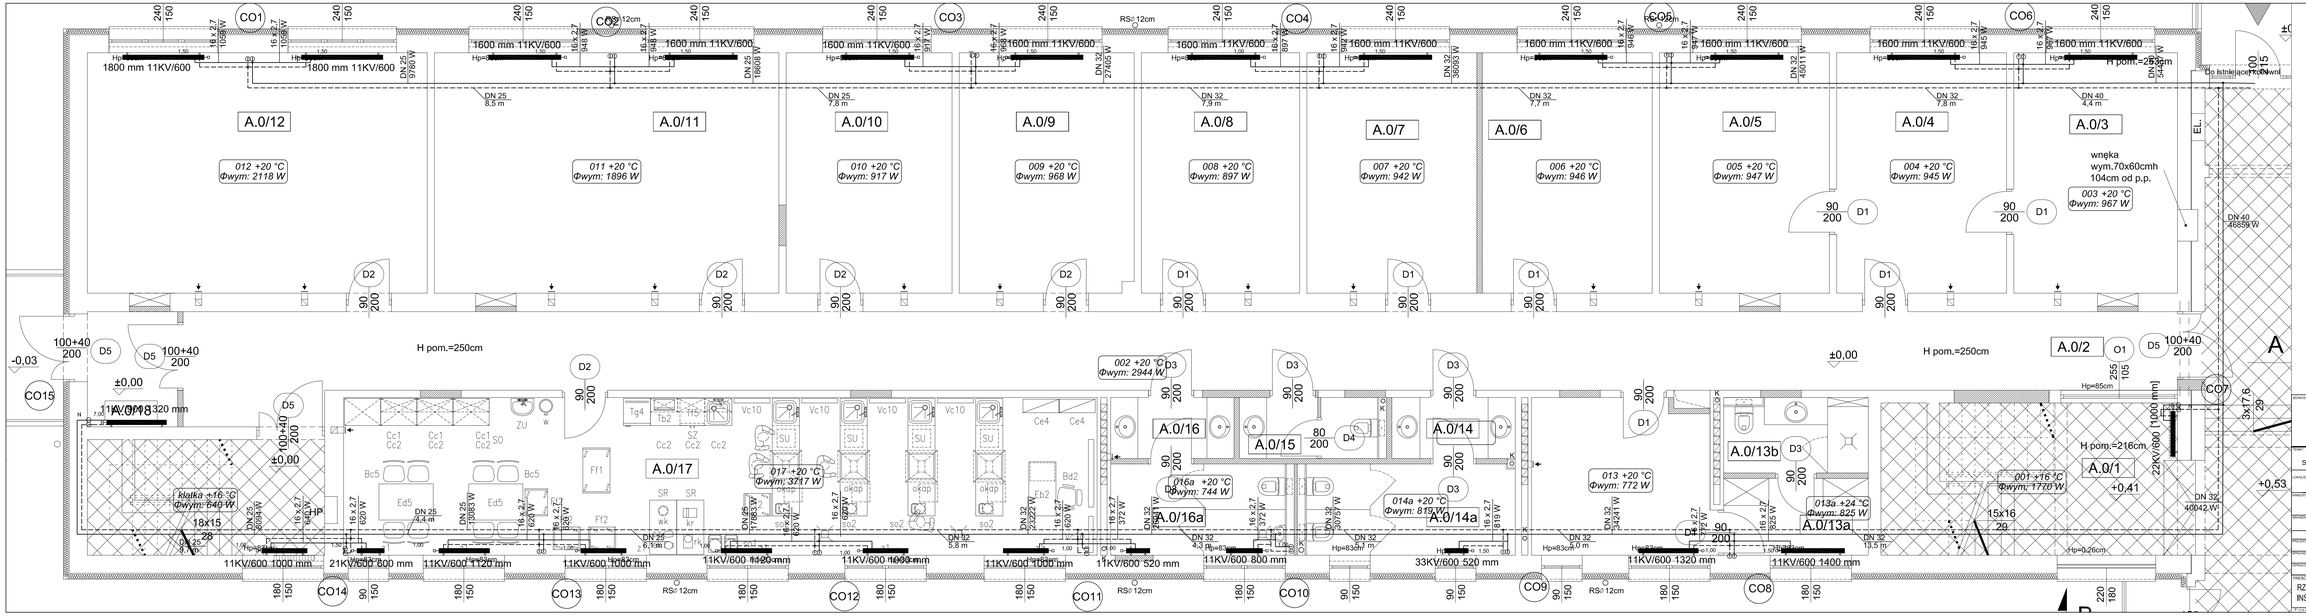
A.0/12
012 +20 °C
Φwym: 2118 W
A.0/11
011 +20 °C
Φwym: 1896 W
A.0/10
010 +20 °C
Φwym: 917 W
A.0/9
009 +20 °C
Φwym: 968 W
A.0/8
008 +20 °C
Φwym: 897 W
A.0/7
007 +20 °C
Φwym: 942 W
A.0/6
006 +20 °C
Φwym: 946 W
A.0/5
005 +20 °C
Φwym: 947 W
A.0/4
004 +20 °C
Φwym: 945 W
A.0/3
003 +20 °C
Φwym: 967 W
wnęka
wym.70x60cmh
104cm od p.p.
A.0/2
A.0/1
001 +16 °C
Φwym: 1720 W
A.0/13a
013a +24 °C
Φwym: 825 W
A.0/13b
013 +20 °C
Φwym: 772 W
A.0/14a
014a +20 °C
Φwym: 819 W
A.0/14
A.0/15
A.0/16a
016a +20 °C
Φwym: 744 W
A.0/16
002 +20 °C
Φwym: 2944 W
A.0/17
017 +20 °C
Φwym: 3717 W
kątka +16 °C
Φwym: 640 W
H pom.=250cm
H pom.=216cm
H pom.=250cm
Hp=85cm
Hp=26cm
Hp=83cm
Co istniejące rys.nr wl
CO1
CO2
CO3
CO4
CO5
CO6
CO7
CO8
CO9
CO10
CO11
CO12
CO13
CO14
CO15
1800 mm 11KV/600
1600 mm 11KV/600
11KV/600 1000 mm
21KV/600 800 mm
11KV/600 1120 mm
11KV/600 1000 mm
11KV/600 1120 mm
11KV/600 1000 mm
11KV/600 1000 mm
11KV/600 520 mm
11KV/600 800 mm
33KV/600 520 mm
11KV/600 1320 mm
11KV/600 1400 mm
RS=12cm
DN 40
46859 W
DN 32
40042 W
22KV/690 [1000 mm]
EL.
Legenda:
GRZEJNIK PŁYTOWY
GRZEJNIK DRABINKOWY
ZAWÓR ODCINAJĄCY
ZAWÓR REGULACYJNY
ZASILENIE I POWRÓT
APM
SZTUKA PROJEKTOWANIA
REMONT SKRZYDŁA A BUDYNKU
SPECJALNEGO OŚRODKA SZKOLNO-WYCHOWAWCZEGO
UL. SZPITALNA 12, 05-600 PASIECZNO
SZINUKA NR EWID.: 19 OBRĘB 13
SPECJALNY OŚRODEK SZKOLNO-WYCHOWAWCZY
SANITARNA
PRACE REMONTOWE
CZERWIEC 2015
MGR INŻ. RADOSŁAW MISZTAL
LUB/0048/POD/09
MGR INŻ. MICHAŁ GOSIEWSKI
WAZ0136/POOS/10
RZUT PARTERU
INSTALACJA CENTRALNEGO OGRZEWANIA
1:50
IS-16