

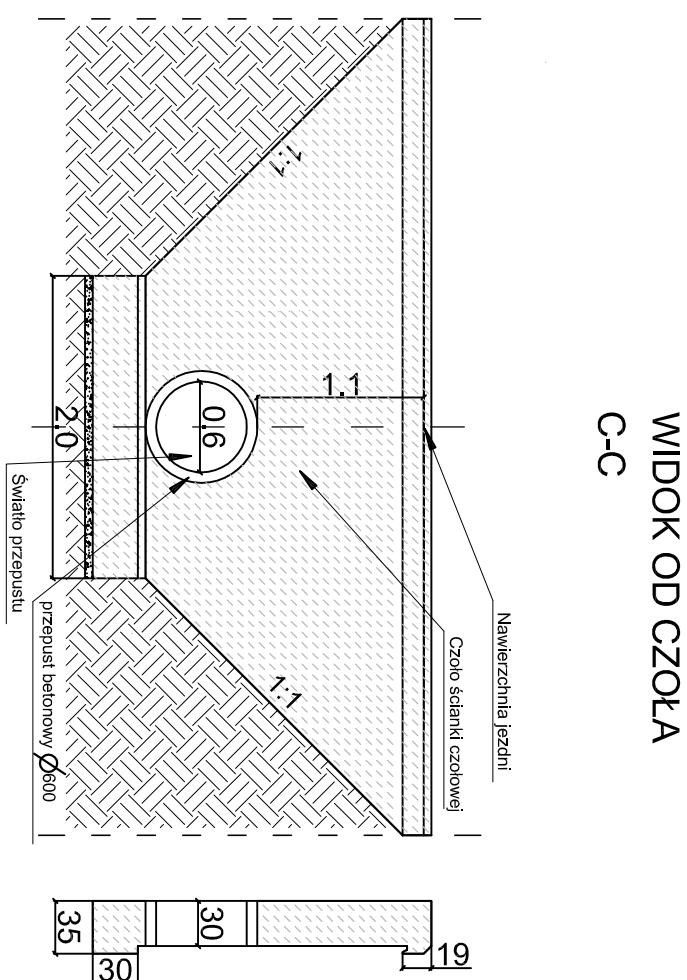


Przepust pod koroną drogi w km 544,50

PRZEKRÓJ PODŁUŻNY PRZEZ PRZEPUST Ø 600

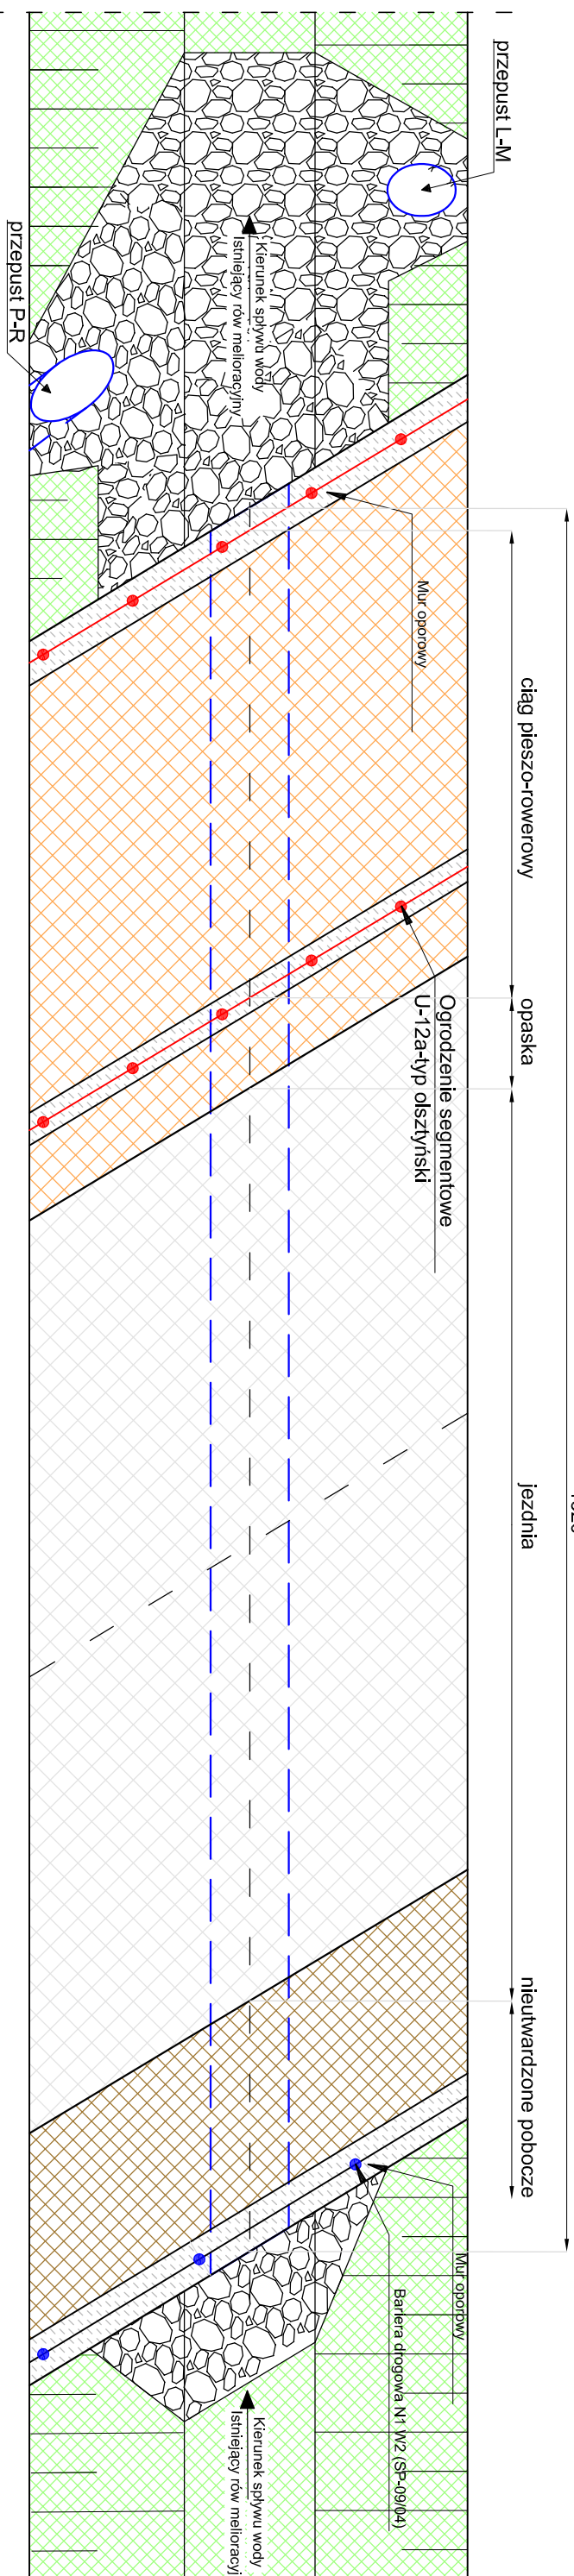

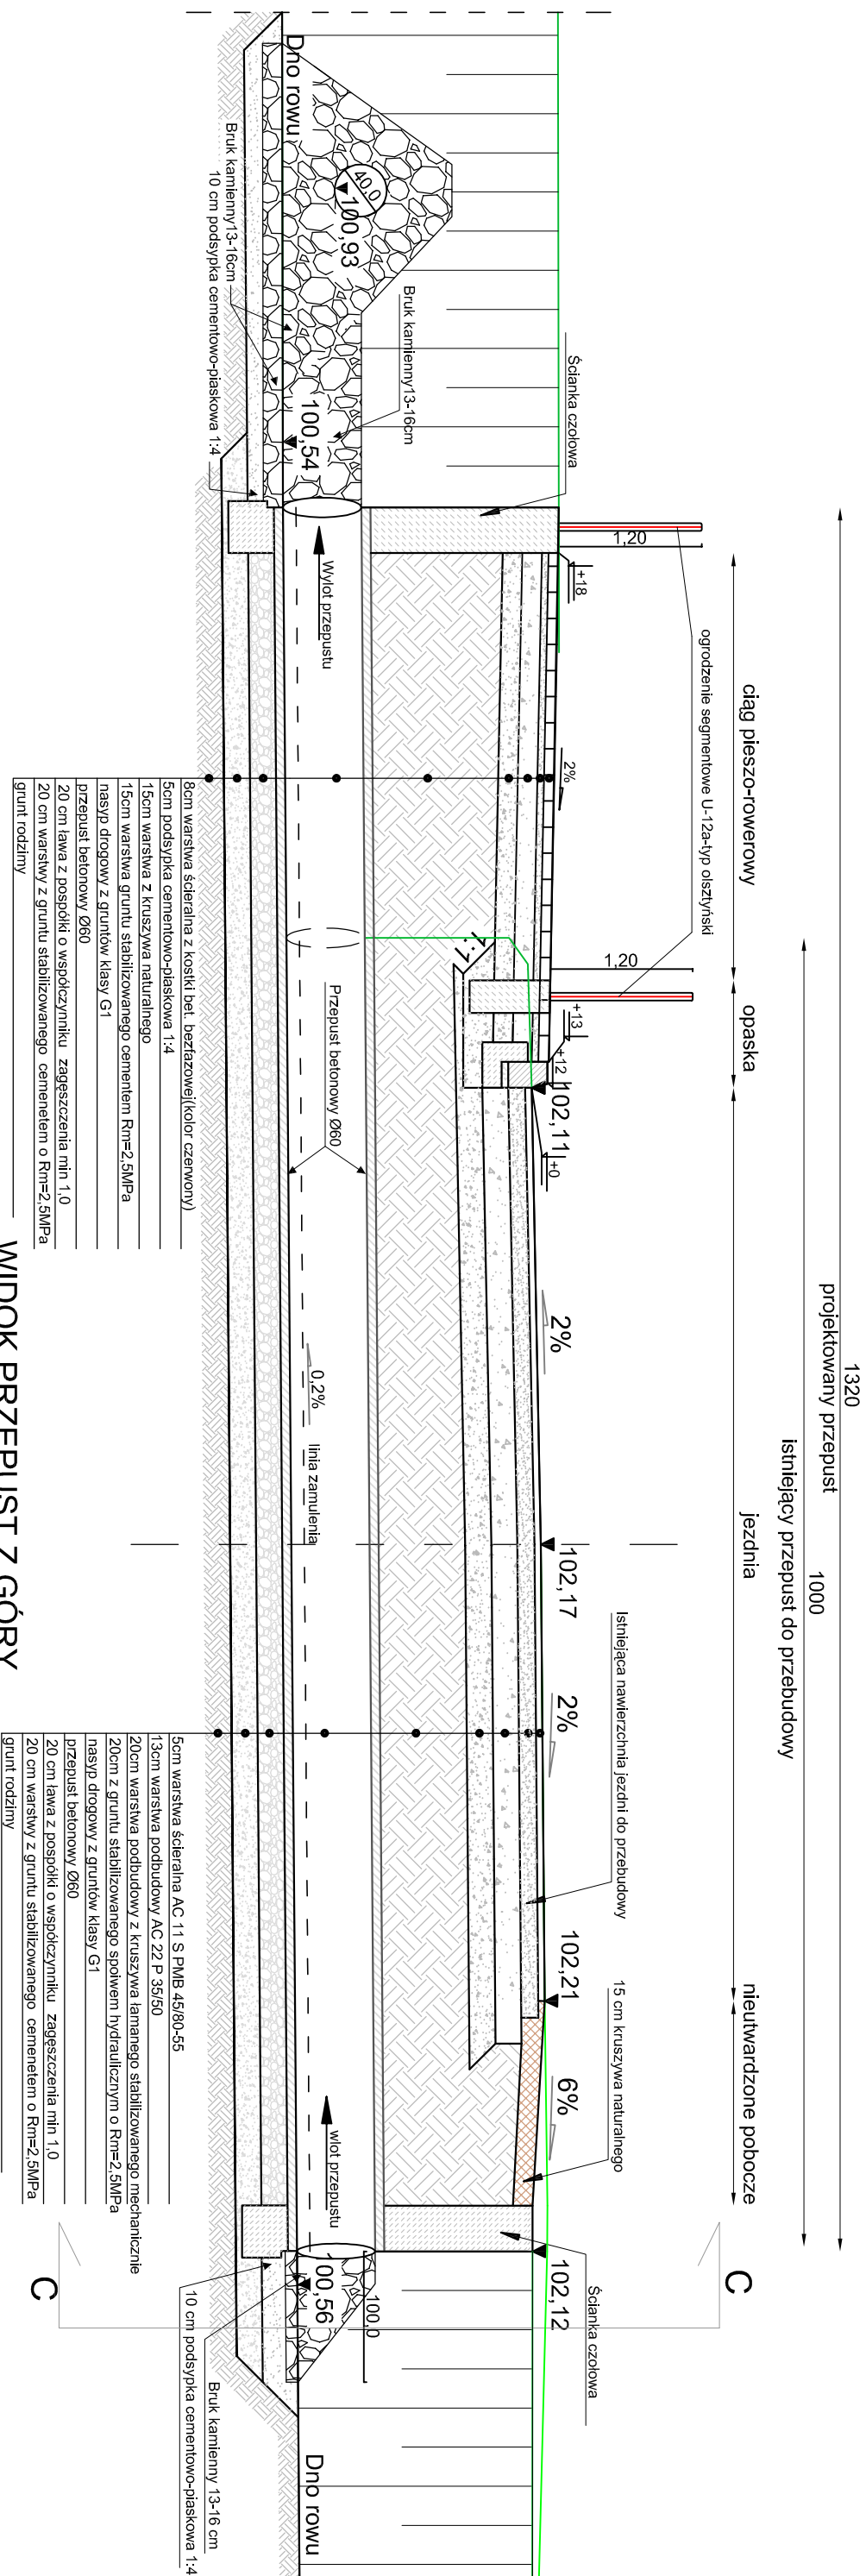

ZARZĄD DRÓG POWIATOWYCH W PIASECZNO

ul. Kościuszkci 9 05-500 Piaseczno

Wykonawca:

RODEN ROAD DESIGN POLSKA SP. Z O.O.

ul. Lisa Kulig 9, 01-512 Warszawa

tel: +48 22 398 65 00, fax: +48 22 398 65 50

Nazwa opracowania:

Budowa ciągu pieszo-rowerowego

na odcinku od ul. Starochylickiej do ul. Świątaka

w miejscowości Siedliska, gm. Piaseczno

Funkcja, imię, nazwisko / nr uw. bud.:

Projektant:

mgr inż. Jakub Krawczyk

upr. do projektowania bez ograniczeń w specjalności ogólnej

nr 142/2015/POD-008

Sprawdzający:

mgr inż. Zbigniew Dyzyner

upr. do projektowania bez ograniczeń w specjalności drogowej

nr S-24679

Opracował:

mgr inż. Anna Różanowska

Opracował:

inż. Miłkołaj Dyzyner

Faza opracowania:

PROJEKT WYKONAWCZY

Data:

06.2011

Tytuł rysunku:

Szczegóły konstrukcyjny - Przebudowywany przepust w km 0+544,500

Skala:	M rysunku:	M arkusza:
1:50	SK-01	3/3

Prawa autorskie zastrzeżone. Ustawa z dn. 4 lutego 1994 r.