


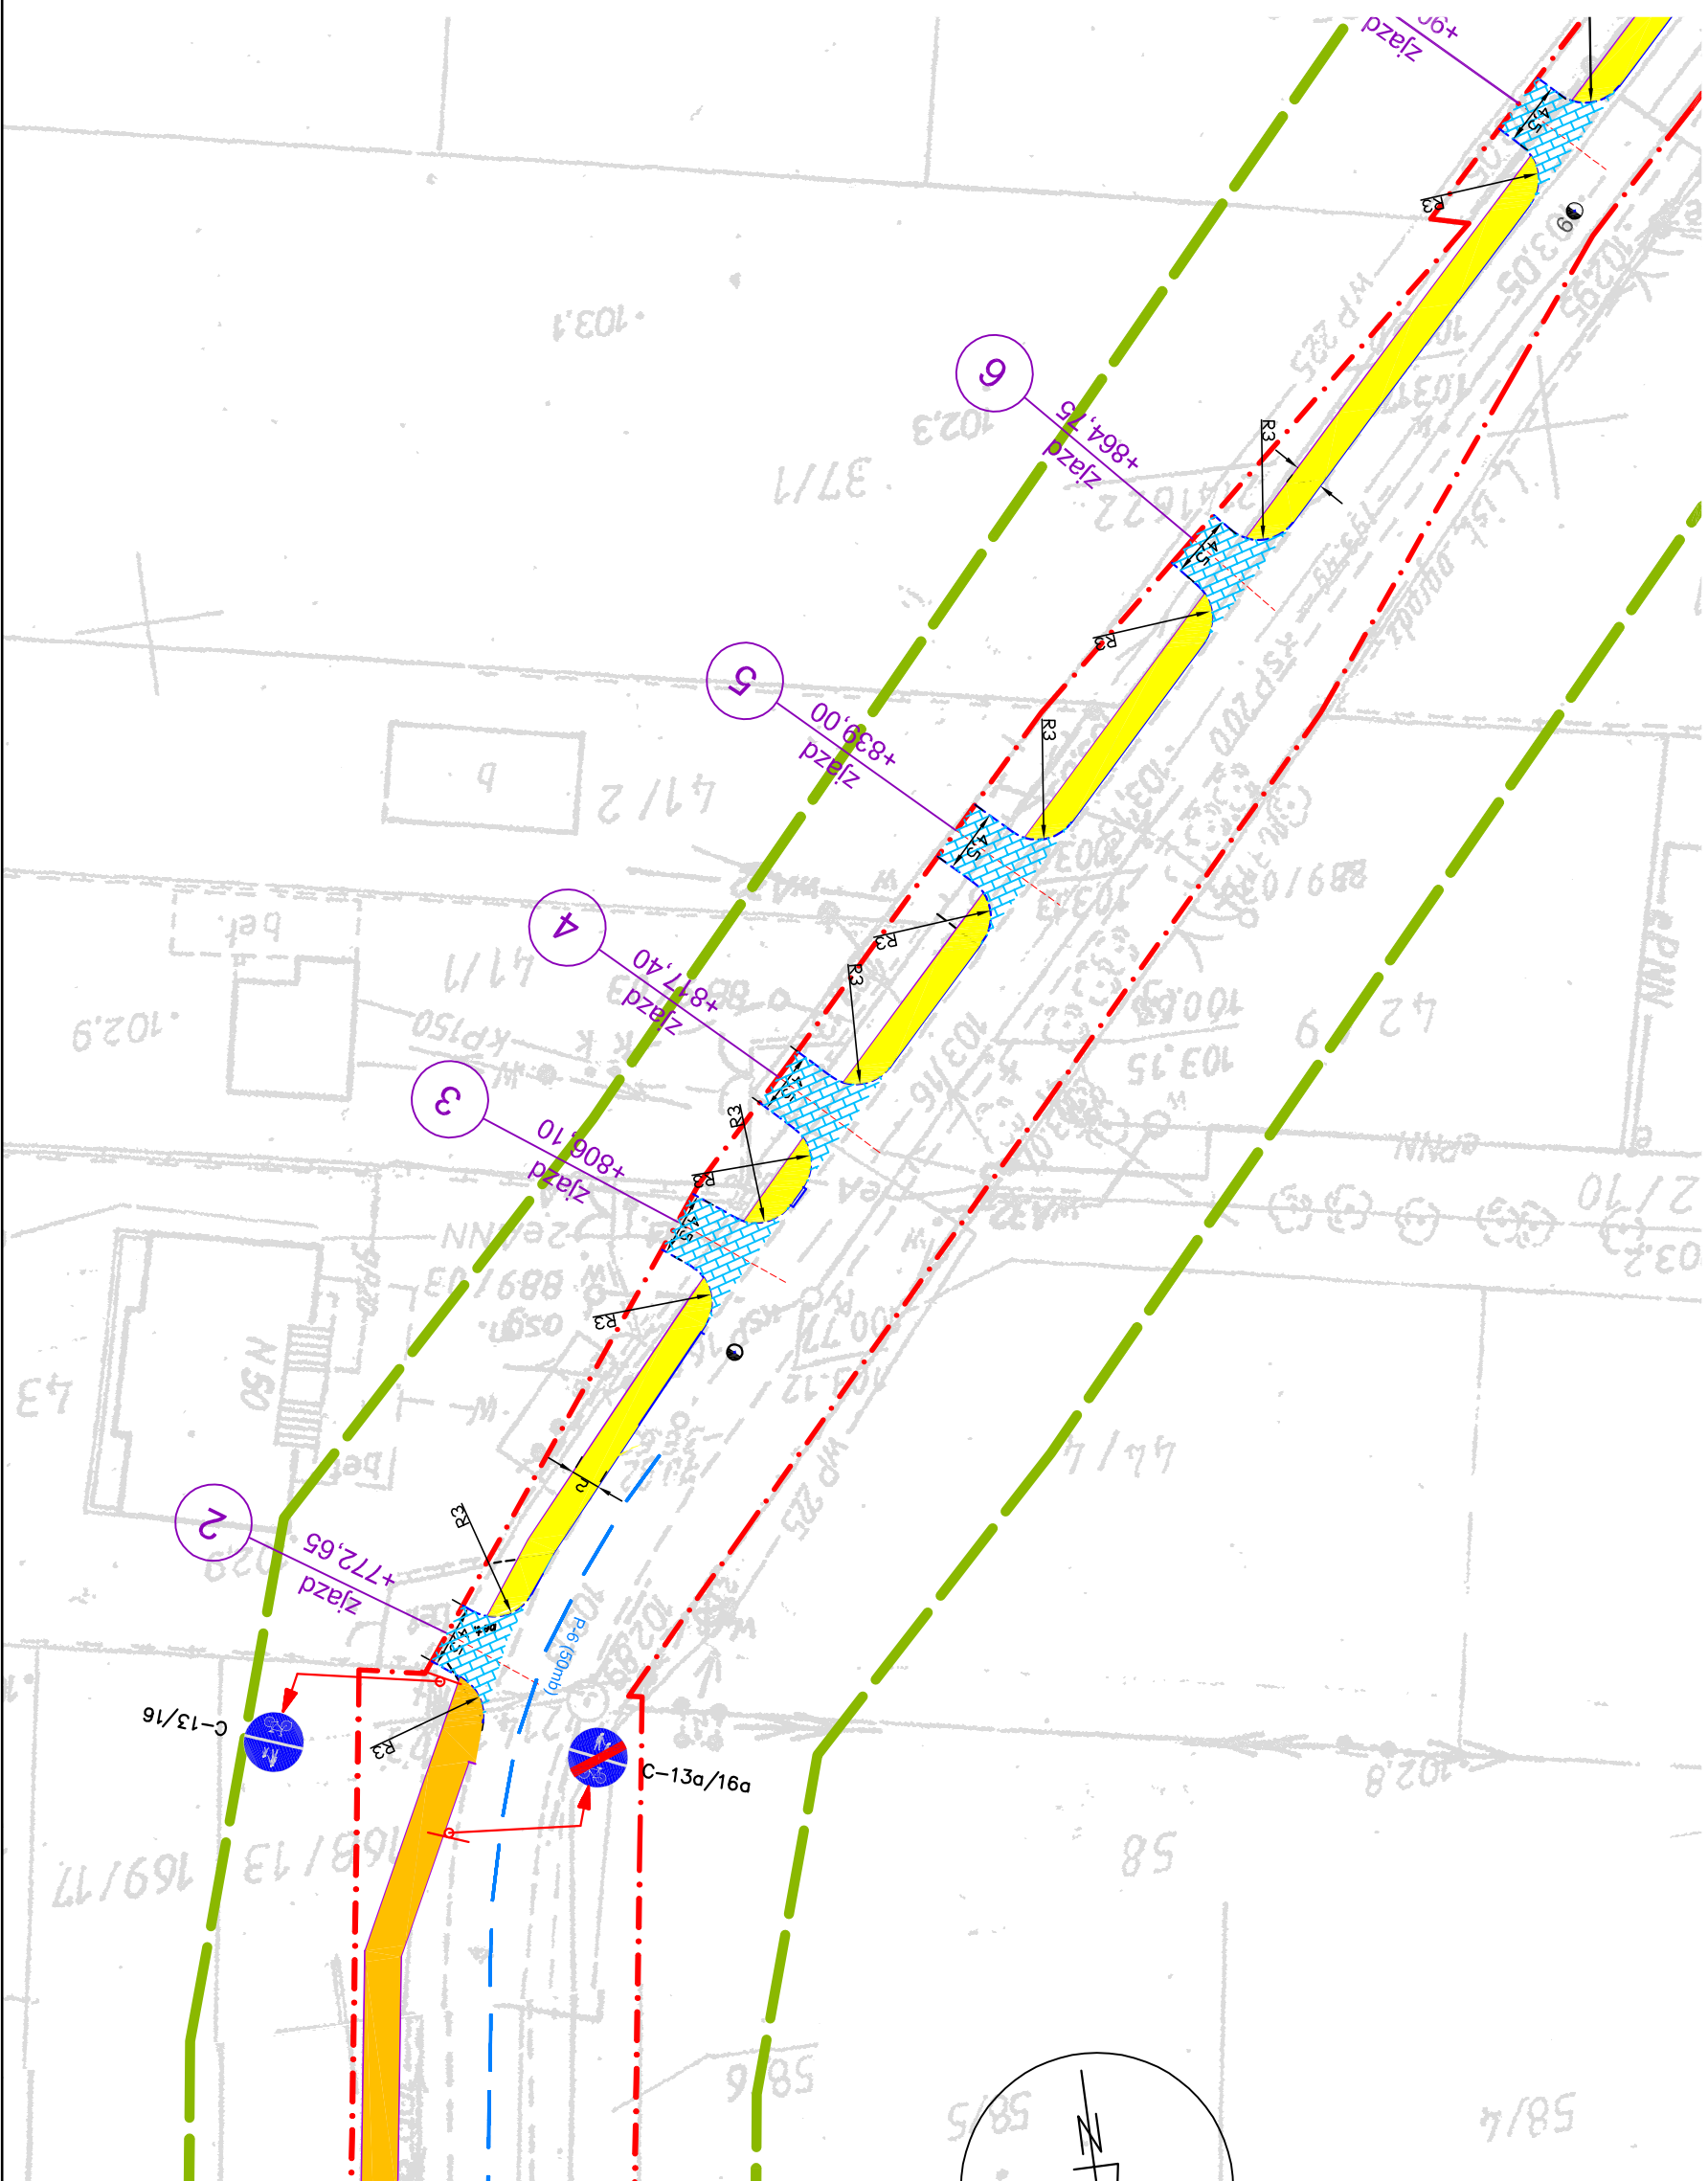

|   |                                                |                                      |
|---|------------------------------------------------|--------------------------------------|
| <p>Investor/Zamawiający:</p> <p>ZARZĄD DRÓG POWIATOWYCH W PIASECZNIE</p> <p>ul. Kościuszki 9 05-500 Piaseczno</p>                                                              |                                                |                                      |
| <p>Wykonawca:</p> <p><b>RODEN</b> <small>ROAD DESIGN POLSKA SP. Z O.O.</small></p> <p>ul. Lisa Kuli 9, 01-512 Warszawa</p> <p>tel: +48 22 398 65 00, fax: +48 22 398 65 50</p> |                                                |                                      |
| <p>Nazwa opracowania:</p> <p>Budowa ciągu pieszo-rowerowego<br/>na odcinku od ul. Starożylickiej do ul. Świstaka<br/>w miejscowości Siedliska, gm. Piaseczno</p>               |                                                |                                      |
| <p>Funkcja, imię, nazwisko / nr upr. bud.:</p>   |                                                | <p>Podpis:</p>                       |
| <p>Projektant:</p> <p><i>mgr inż. Jakub Krawczyk</i><br/><small>upr. do projektowania bez ograniczeń w specjalności drogowej<br/>nr MK/2033/P/00006</small></p>                |                                                |                                      |
| <p>Opracował:</p> <p><i>mgr inż. Anna Rożanowska</i></p>   |                                                |                                      |
| <p>Opracował:</p> <p><i>inż. Mikołaj Dryzner</i></p>   |                                                |                                      |
| <p>Faza opracowania:</p> <p><b>PROJEKT WYKONAWCZY</b></p>   |                                                | <p>Data:</p> <p><b>06.2011</b></p>   |
| <p>Tytuł rysunku:</p> <p><b>Stała organizacja ruchu</b></p>   |                                                |                                      |
| <p>Skala:</p> <p><b>1:500</b></p>   | <p>Nr rysunku:</p> <p><b>10_06/OR - 01</b></p> | <p>Nr arkusza:</p> <p><b>5/6</b></p> |
| <p><i>Prawa autorskie zastrzeżone. Ustawa z dn. 4 lutego 1994 r.</i></p>   |                                                |                                      |