


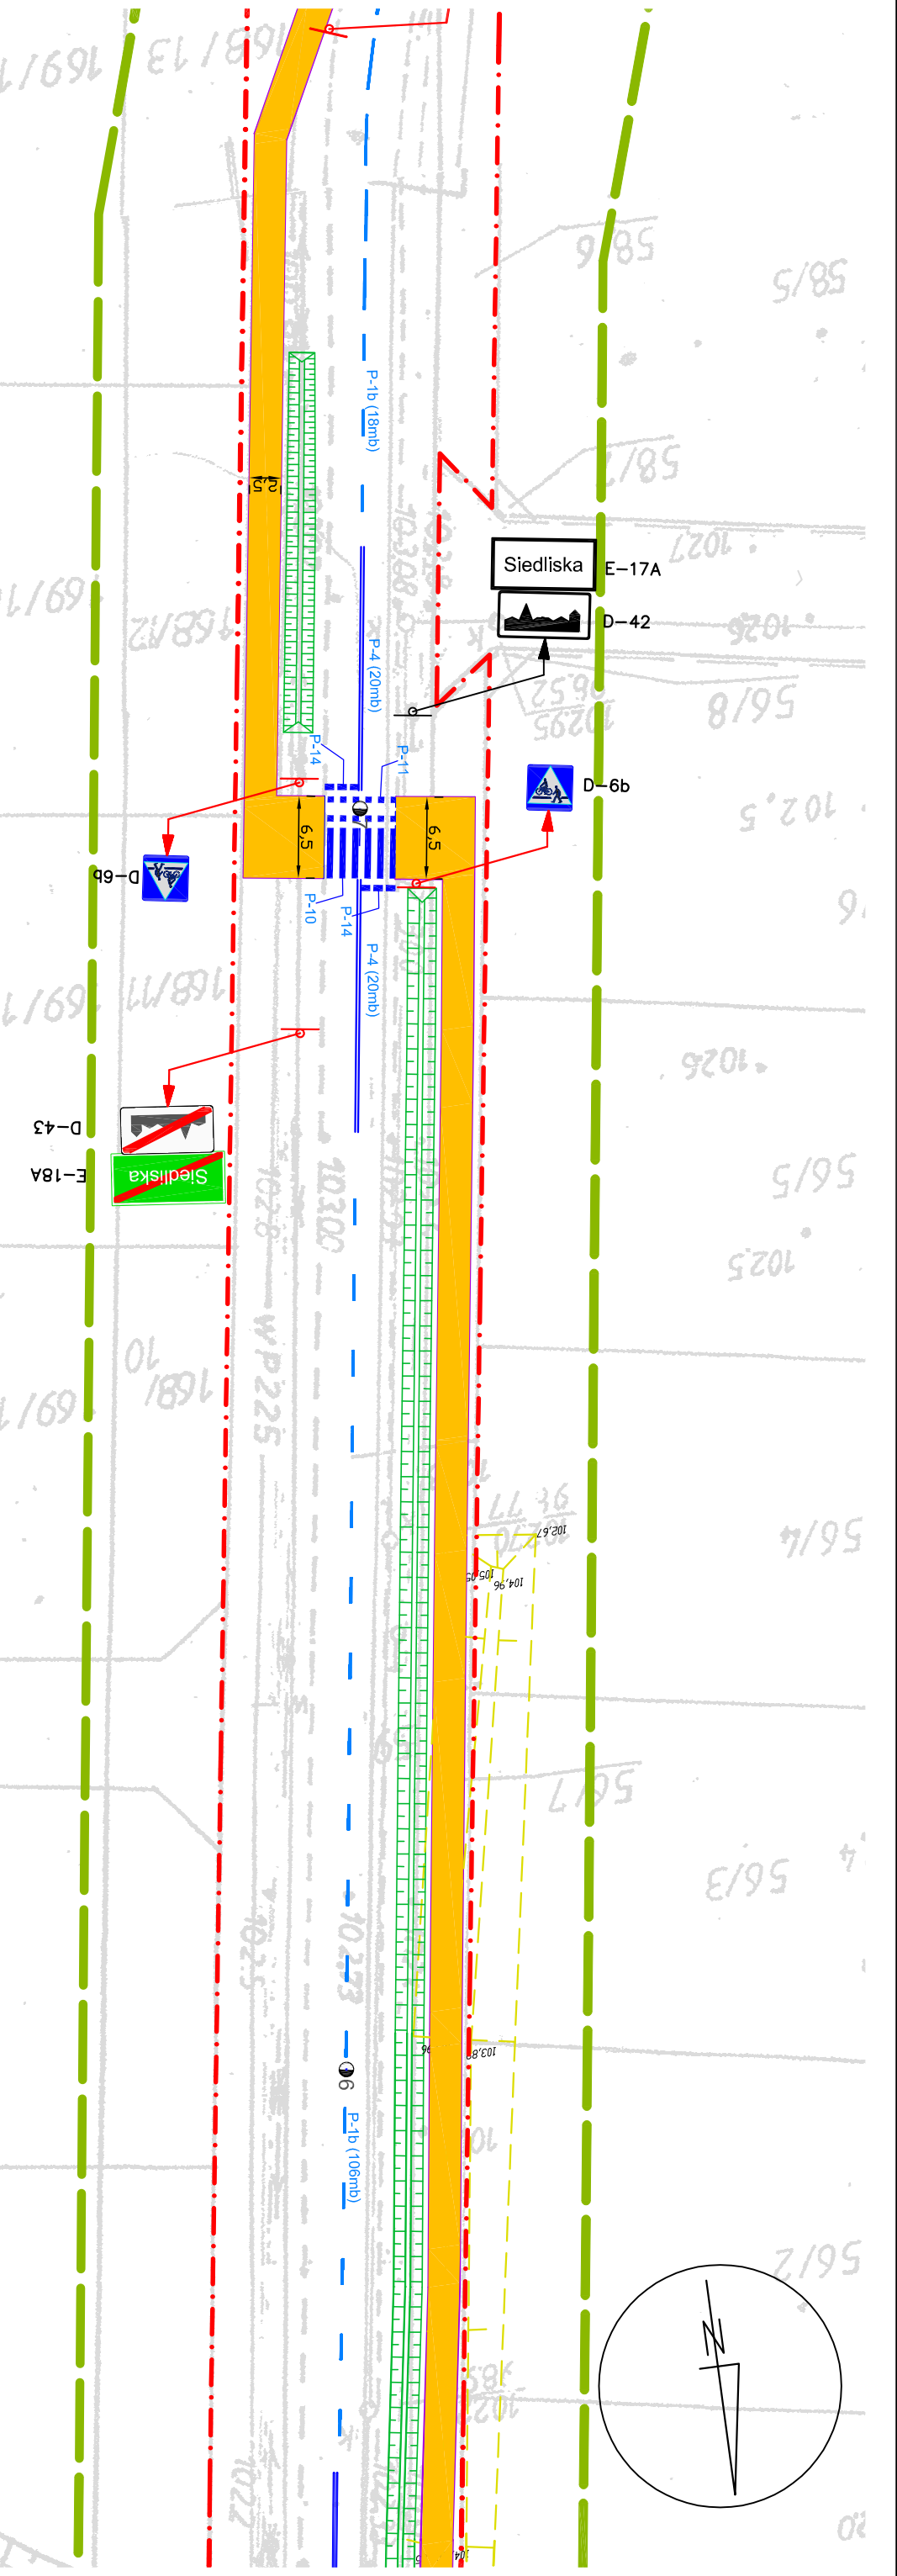

Investor/Zamawiający: ZARZĄD DRÓG POWIATOWYCH W PIASECZNI ul. Kościuszki 9 05-500 Piaseczno		
 RODEN ROAD DESIGN POLSKA SP. Z O.O. ul. Lisa Kuili 9, 01-512 Warszawa tel: +48 22 398 65 00, fax: +48 22 398 65 50		
Nazwa opracowania: Budowa ciągu pieszo-rowerowego na odcinku od ul. Starochylickiej do ul. Świstaka w miejscowości Siedliska, gm. Piaseczno		
Funkcja, imię, nazwisko / nr upr. bud.:		Podpis:
Projektant: mgr inż. Jakub Krwaczuk upr. do projektowania bez ograniczeń w specjalności drogowej m MAZ.0353.POOD.08		
Opracował: mgr inż. Anna Różanowska		
Opracował: inż. Mikołaj Dryzner		
Faza opracowania: PROJEKT WYKONAWCZY		Data: 06.2011
Tytuł rysunku: Stała organizacja ruchu		
Skala: 1:500	Nr rysunku: 10_06/OR - 01	Nr arkusza: 4/6
<i>Prawa autorskie zastrzeżone. Ustawa z dn. 4 lutego 1994 r.</i>		