

SKALA 1:2000

CHYŁICE

ZAC. NR 3


UCHWAŁA NR 655/XXIV/2008

z dn. 02.07.2008r.

W.A.K.T. 7328/G-4555/46-02/2010

WIEPRZEDKOPANNA LINIJA
ZABUDOWY

ZAGŁĘBIE OBRAMOWANIEGO
WZĘTKOWANIA DLA PORTU LOTNICZEGO PH. F. CHOPINA
W WARSZAWIE

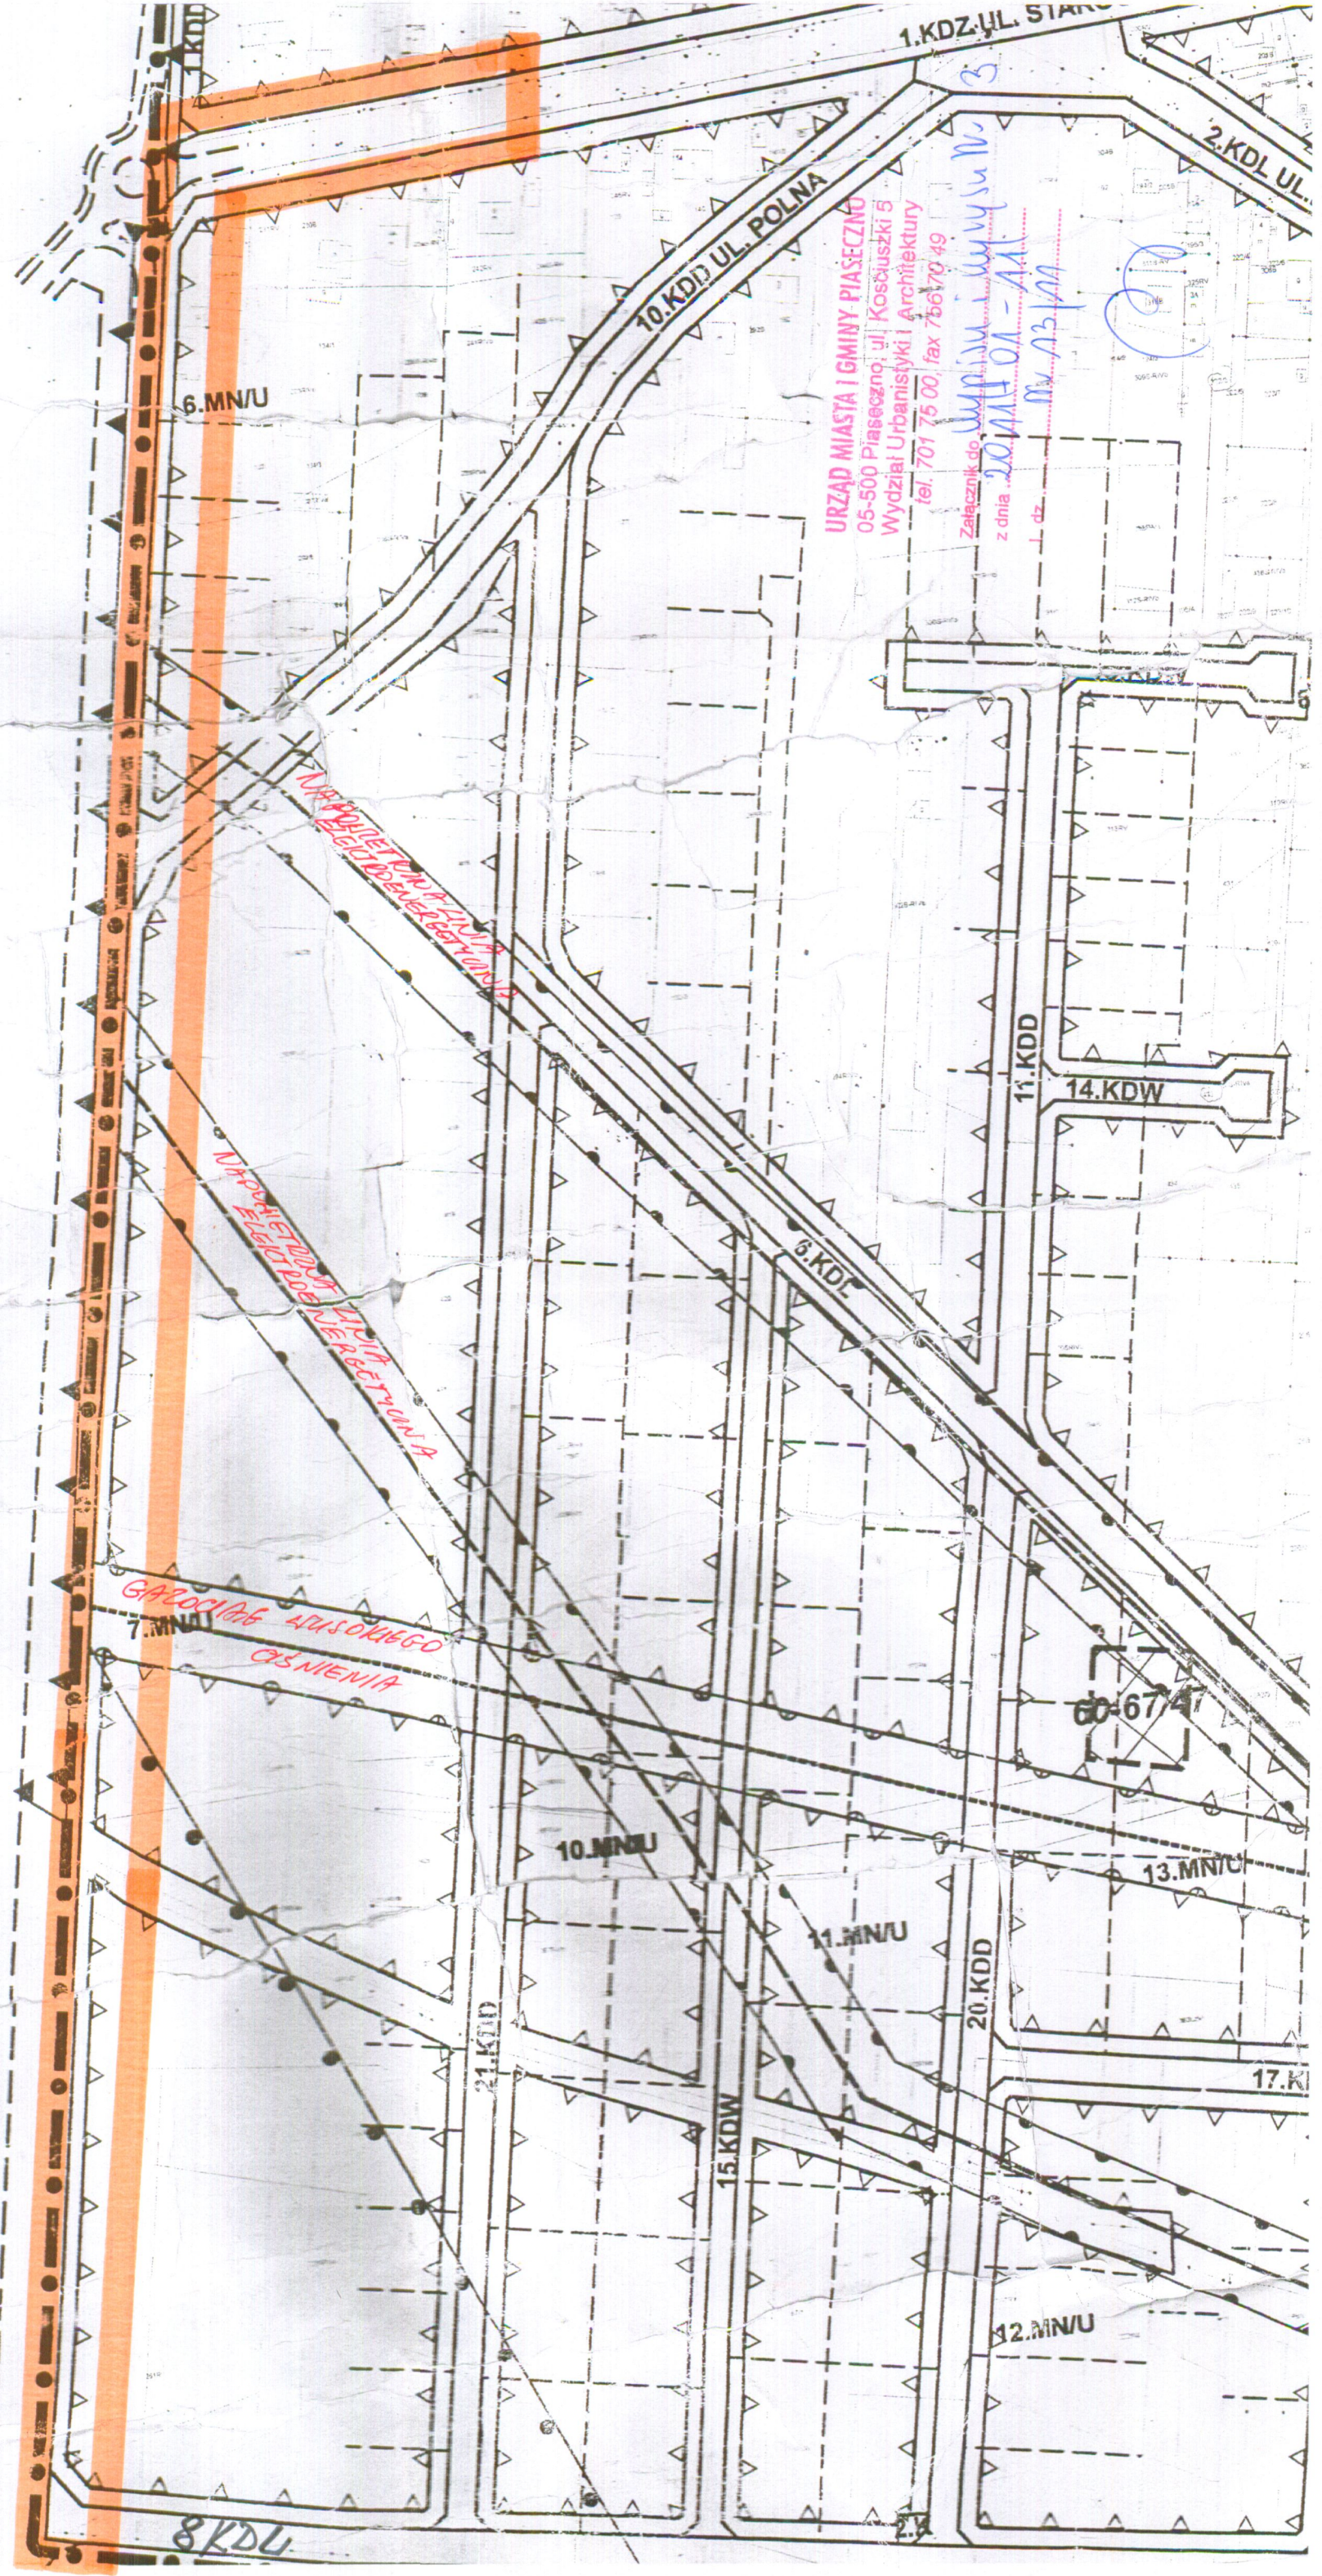

URZĄD MIASTA I GMINY PIASECZNO
05-500 Piaseczno, ul. Kościuszki 5
Wydział Urbanistyki i Architektury
tel. 701 75 00, fax 766 70 49

Załącznik do Uchwały Nr 3
z dnia 20.07.08 - 11.
J. dz. 13.07.08