


RZUT PODDASZA
skala 1:100

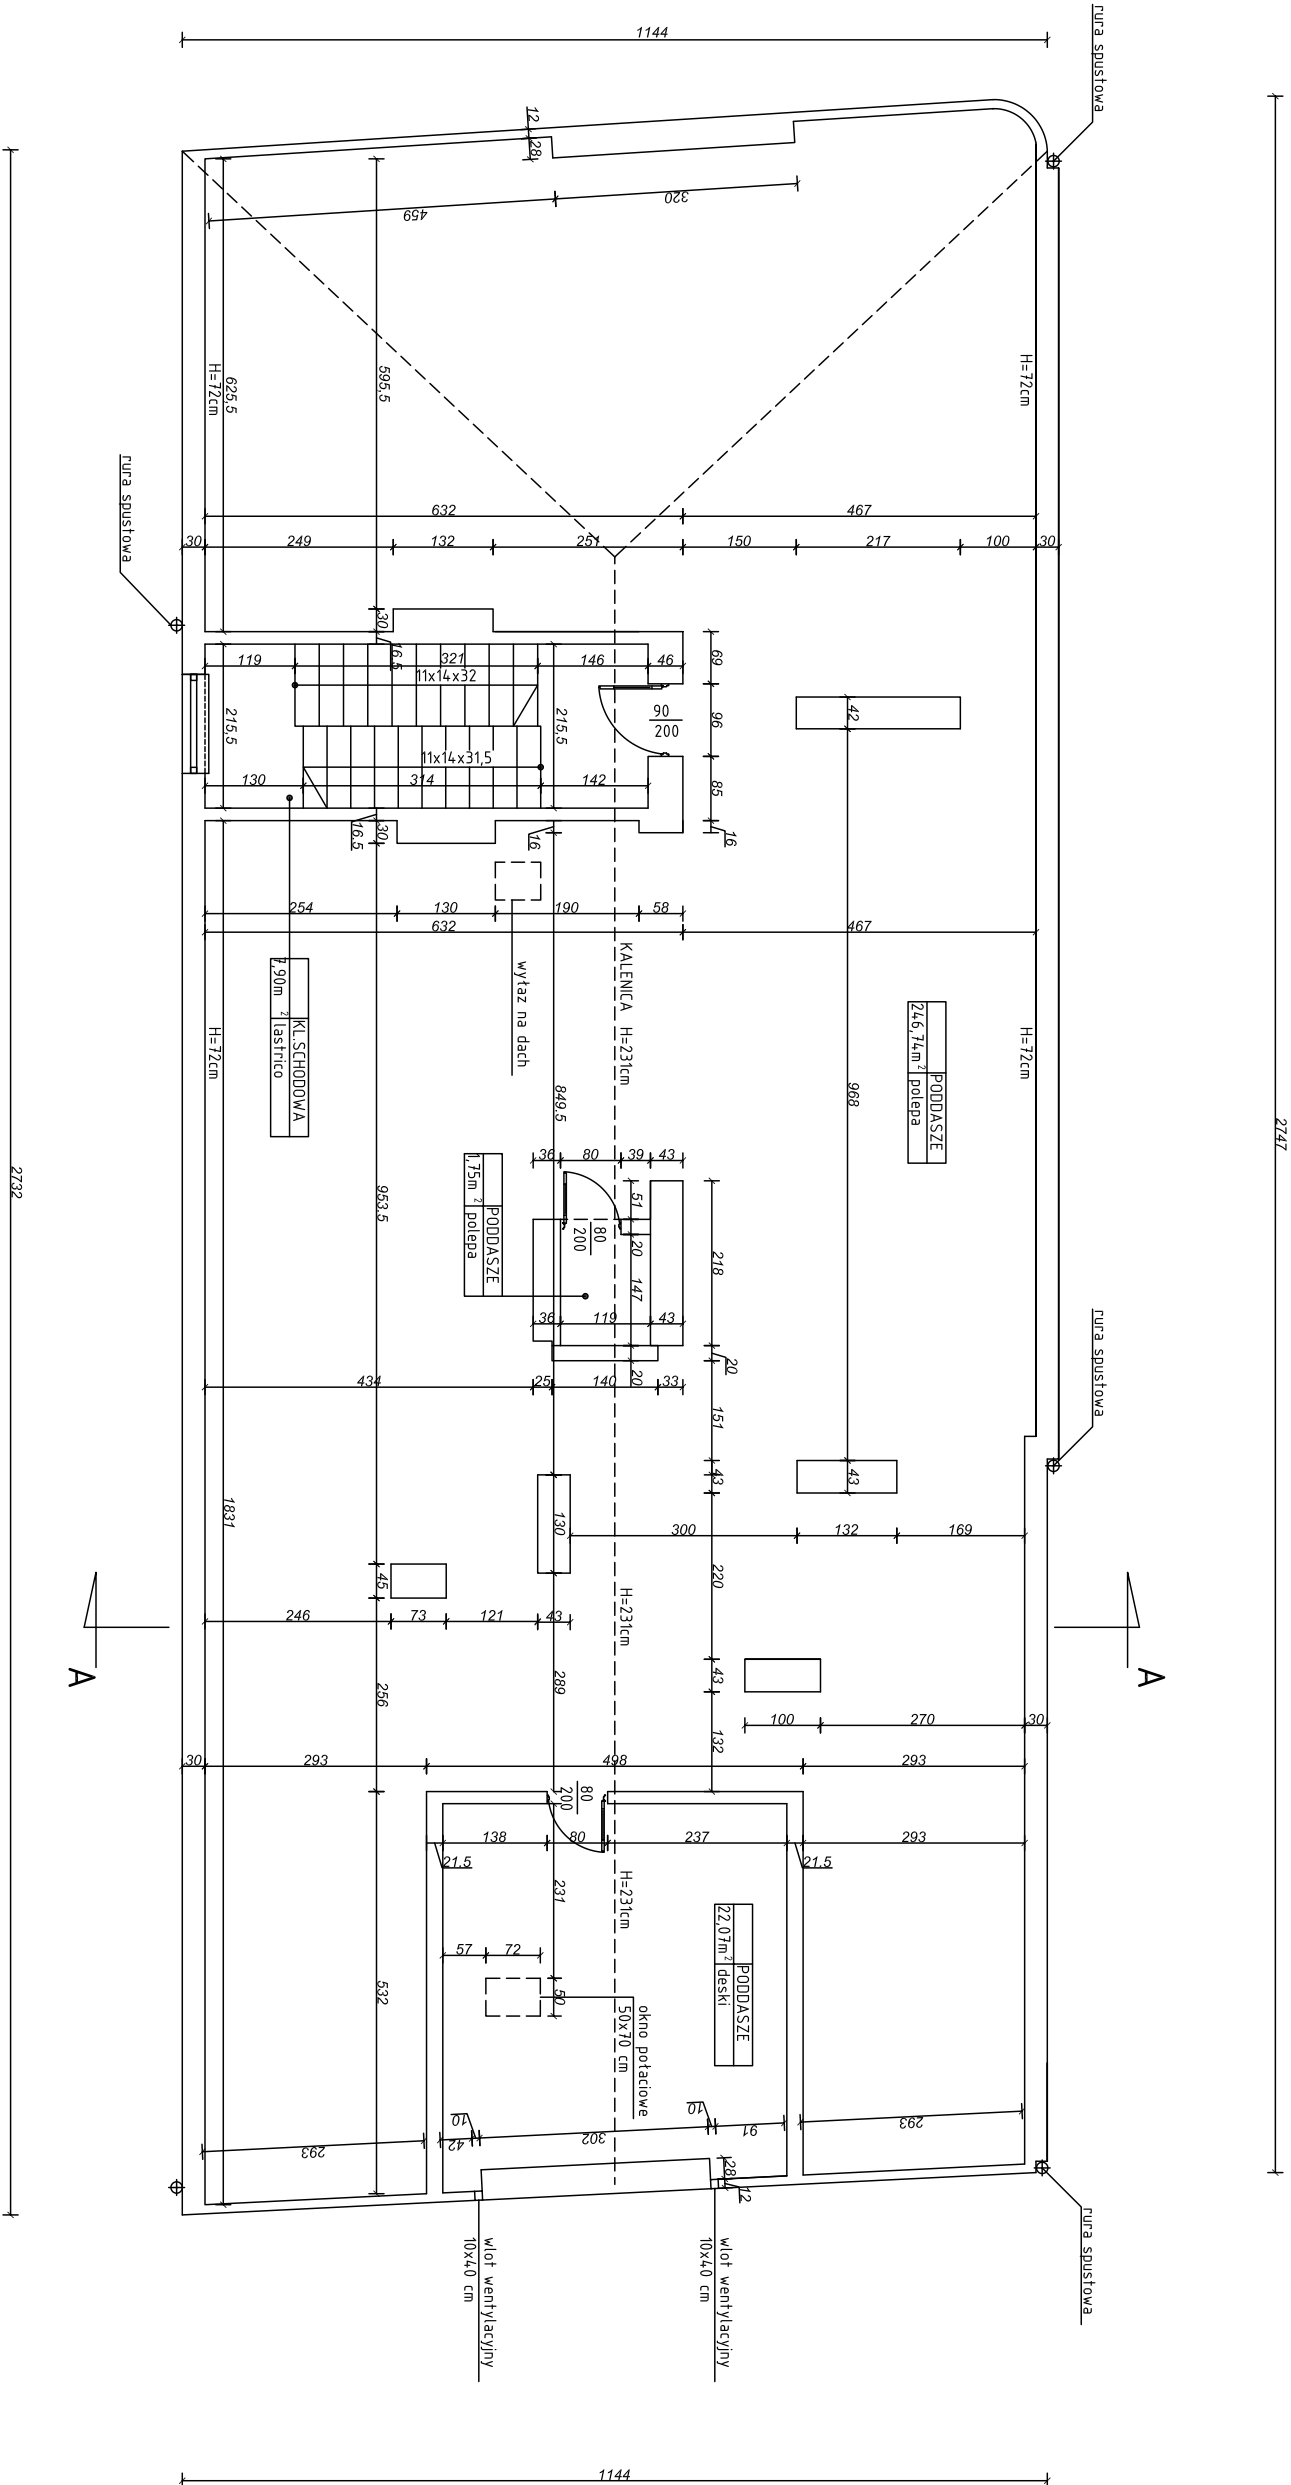

temat: PROJEKT ROZBIÓRKI BUDYNKU

faza: Projekt wykonawczy

obiekt: BUDYNEK BIUROWY

rysunek: RZUT PODDASZA

zespół projektowy:

mgr inż. arch. Mariusz T. Młczarek upr. nr W6-78592

mgr inż. Magdalena Łopaciuk

sprawdził:

mgr inż. arch. Barbara Żelaznicka upr. nr 364/58

data opracowania: Warszawa, Syczeń 2010

INNEJŚCIE DOKŁADNO SZKICOWAŁAM: AUTORSKA DMS SERVICE SP. Z O.O. WARSZAWA PRACOWNIA ZASTRZEŻONE

R5