


PRZEKRÓJ A - A

skala 1:100

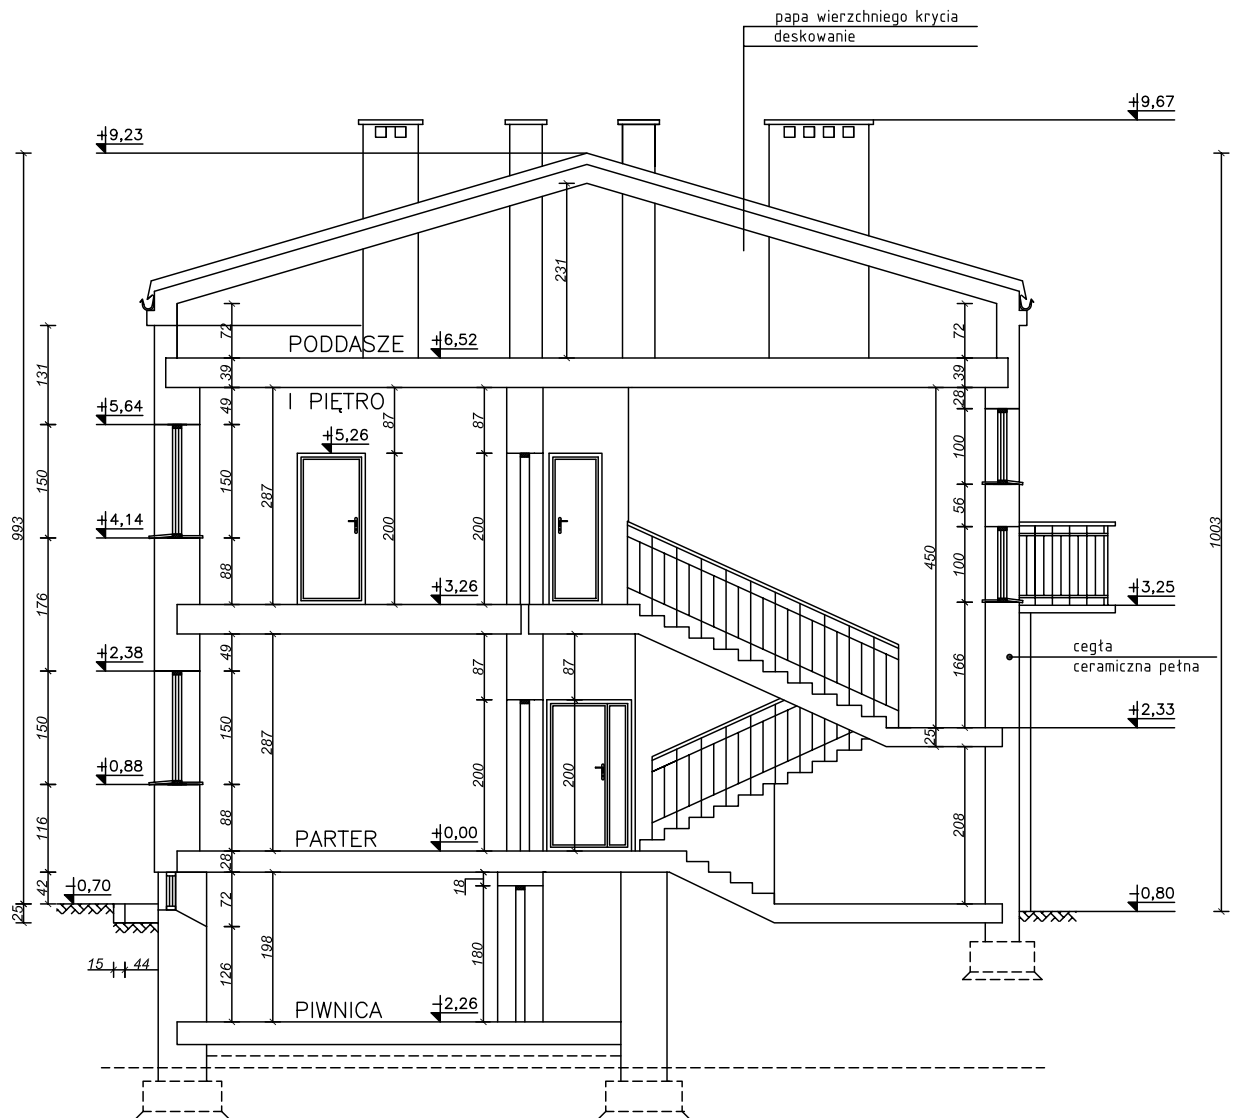

temat:	PROJEKT ROZBIÓRKI BUDYNKU		
faza:	Projekt wykonawczy	branża: arch-bud.	
obiekt:	BUDYNEK BIUROWY		
rysunek:	PRZEKRÓJ A - A	skala:	1:100
zespół projektowy:			nr rys: R7
mgr inż. arch. Mariusz T. Milczarek upr. nr Wa-785/92			
mgr inż. Magdalena Łopaciuk			
sprawdził:			
mgr inż. arch. Barbara Żelaźnicka upr.nr 364/58			
data opracowania:		Warszawa, Styczeń 2010	
NINIEJSZE DZIEŁO STANOWI WŁASNOŚĆ AUTORSKĄ DMS SERVICE SP. Z O.O. WSZELKIE PRAWA ZASTRZEŻONE			