


ELEWACJA ZACHODNIA  
skala 1:100

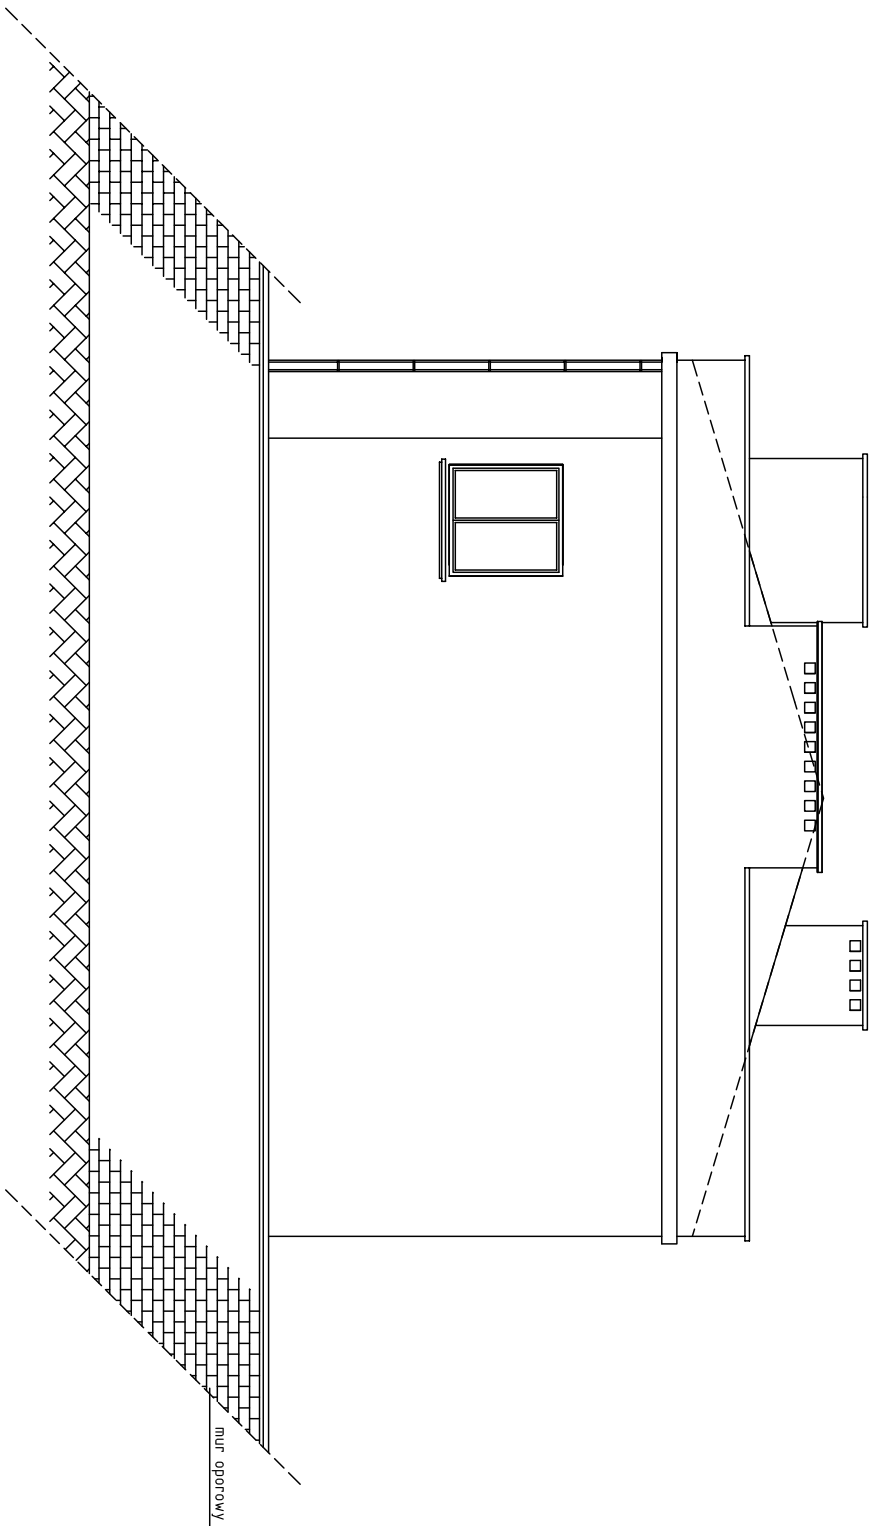

temat: PROJEKT ROZBÍÓRKI BUDYNKU

faza: Projekt wykonawczy branża: arch-bud.

obiekt: BUDYNEK BIUROWY

rysunek: ELEWACJA SZCZYTOWA (2) skala: 1:100  
ZACHODNIA

zespół projektowy: nr rys:

mgr inż. arch. Mariusz T. Młiszczak upr. nr Wa-78592

mgr inż. Magdalena Łopaciuk

sprawił: R11

mgr inż. arch. Barbara Żelaznicka upr.nr. 364/58

data opracowania: Warszawa, Sierpień 2010

INNE: JEZ DZIED SIAROWY MASZYNÓZ AUTORSKA DMS SERVICE SP Z O O WYSTĘPUNE PRAWA ZASTRZEZUNE