


ELEWACJA WSCHODNIA
skala 1:100

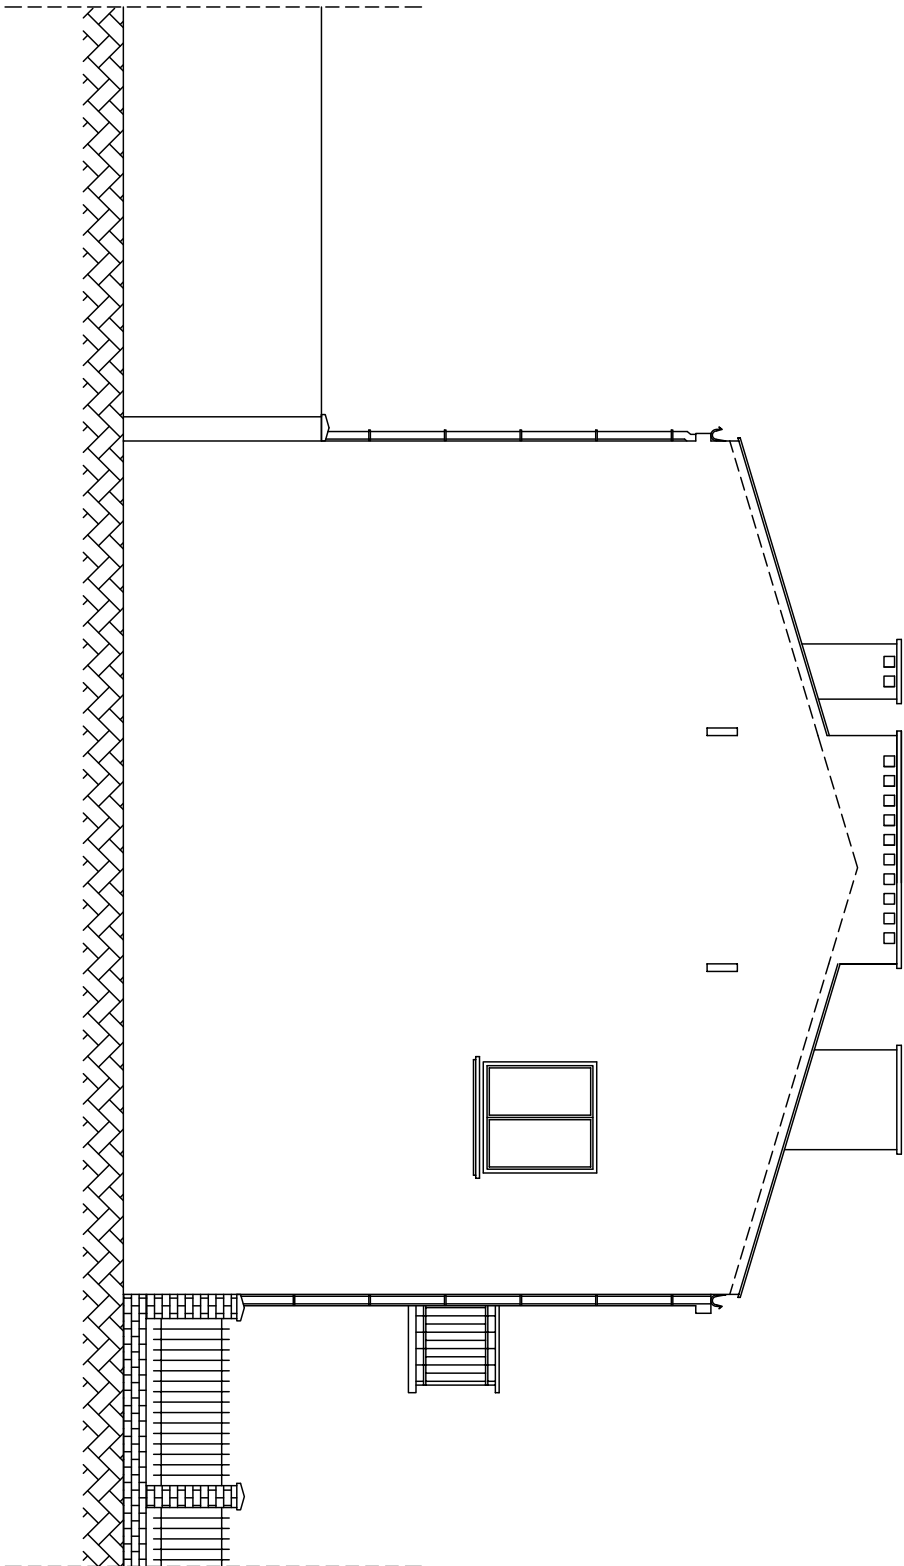

temat: PROJEKT ROZBIÓRKI BUDYNKU	
faza: Projekt wykonawczy	branża: arch-bud.
obiekt: BUDYNEK BIUROWY	
rysunek: ELEWACJA SZCZYTOWA (1) WSCHODNIA	skala: 1:100
zespół projektowy: nr rys:	
mgr inż. arch. Mariusz T. Młczarek upr. nr Ws-785/92	
mgr inż. Magdalena Łopaciuk	
sprawdził:	
mgr inż. arch. Barbara Żelaznicka upr. nr 364/58	

R10