


ELEWACJA PÓŁNOČNA

skala 1:100

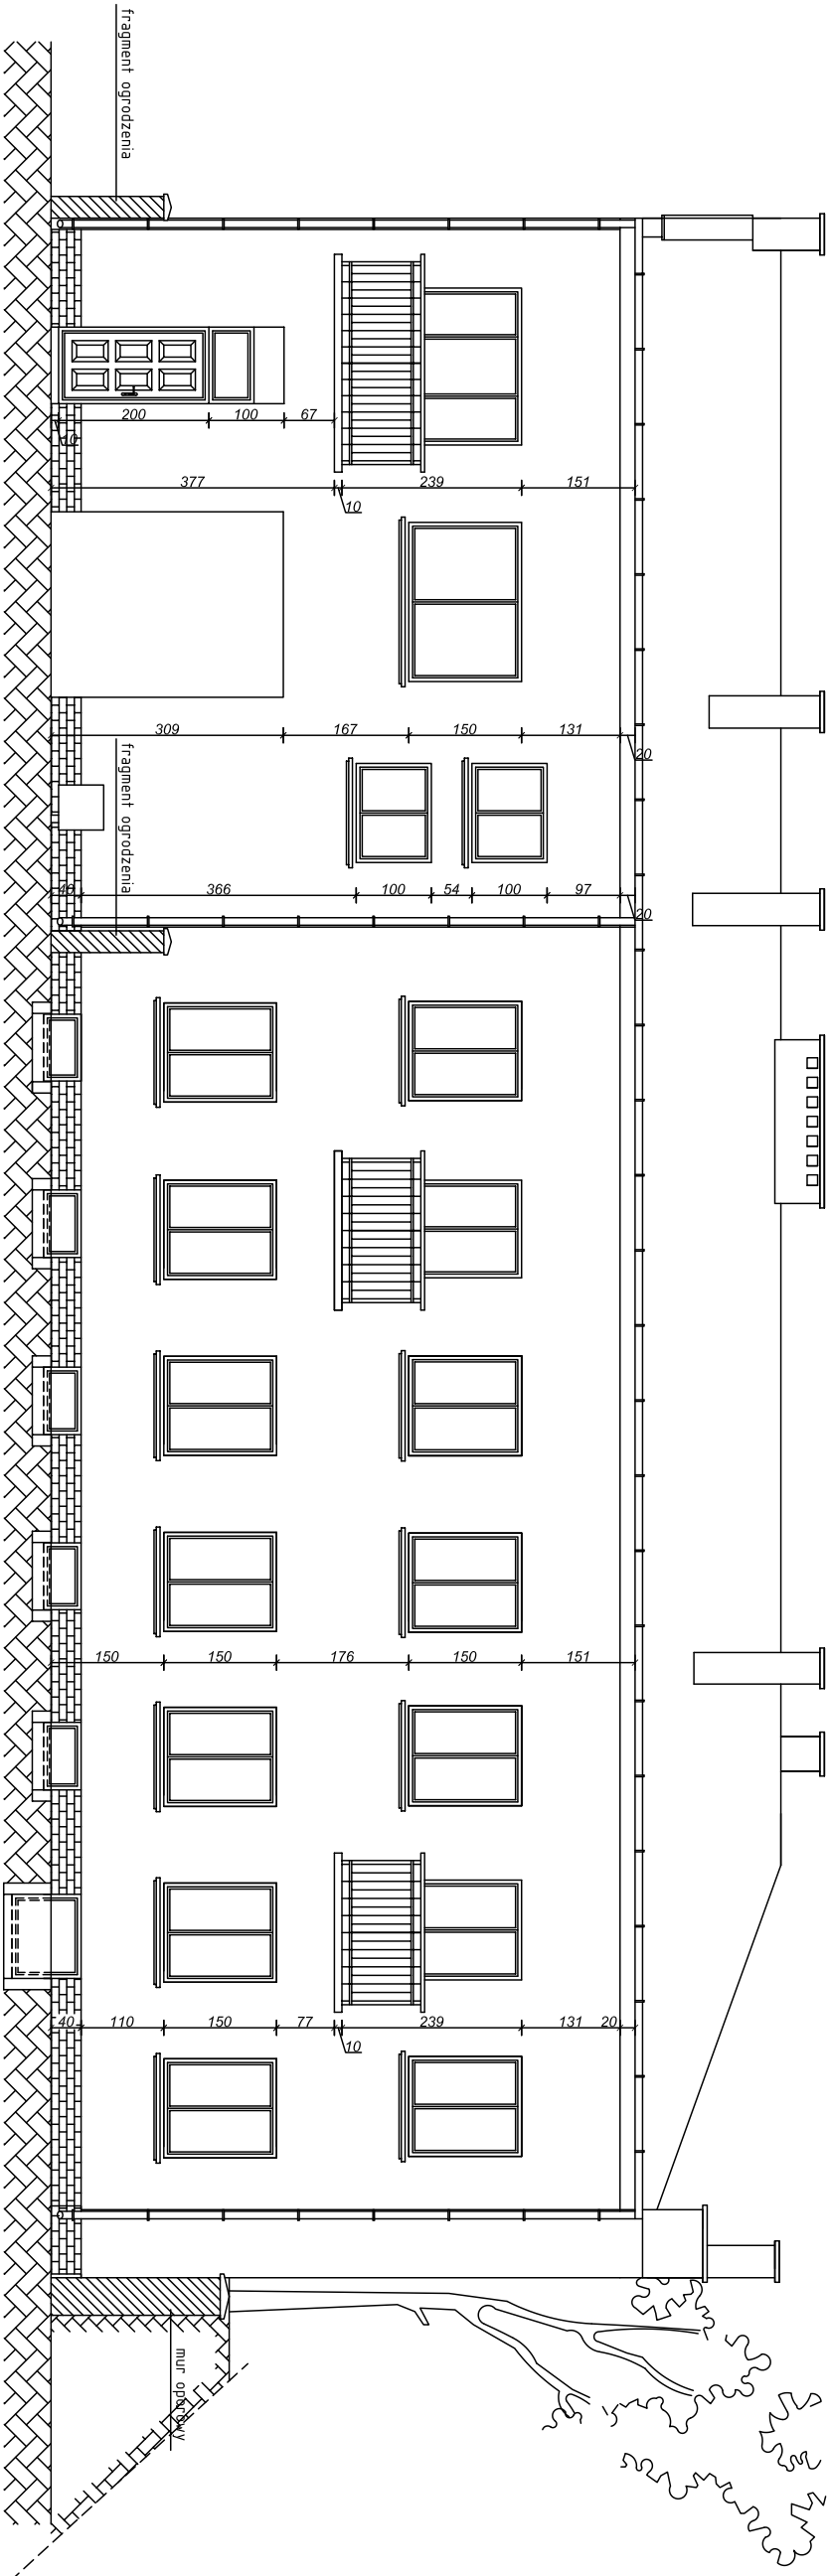

temat: PROJEKT ROZBİORKI BUDYNKU

faza: Projekt wykonawczy

obiekt: BUDYNEK BIUROWY

rysunek: ELEWACJA OD ULICY
POŁNOČNA

zespół projektowy:

mgr inż. arch. Mariusz T. Młczarek upr. nr Wb-76592

mgr inż. Magdalena Łopaciuk

sprawdził:

mgr inż. arch. Barbara Żelaznicka upr. nr 364/58

R8

data opracowania: Warszawa, Syczeń 2010

INNEJŚCIE DOSTĘPO STANOWI WŁASNOŚĆ AUTORSKĄ DMS SERVICE SP. Z O.O. Wszelkie prawa zastrzeżone.