


ELEWACJA POŁUDNIOWA
skala 1:100

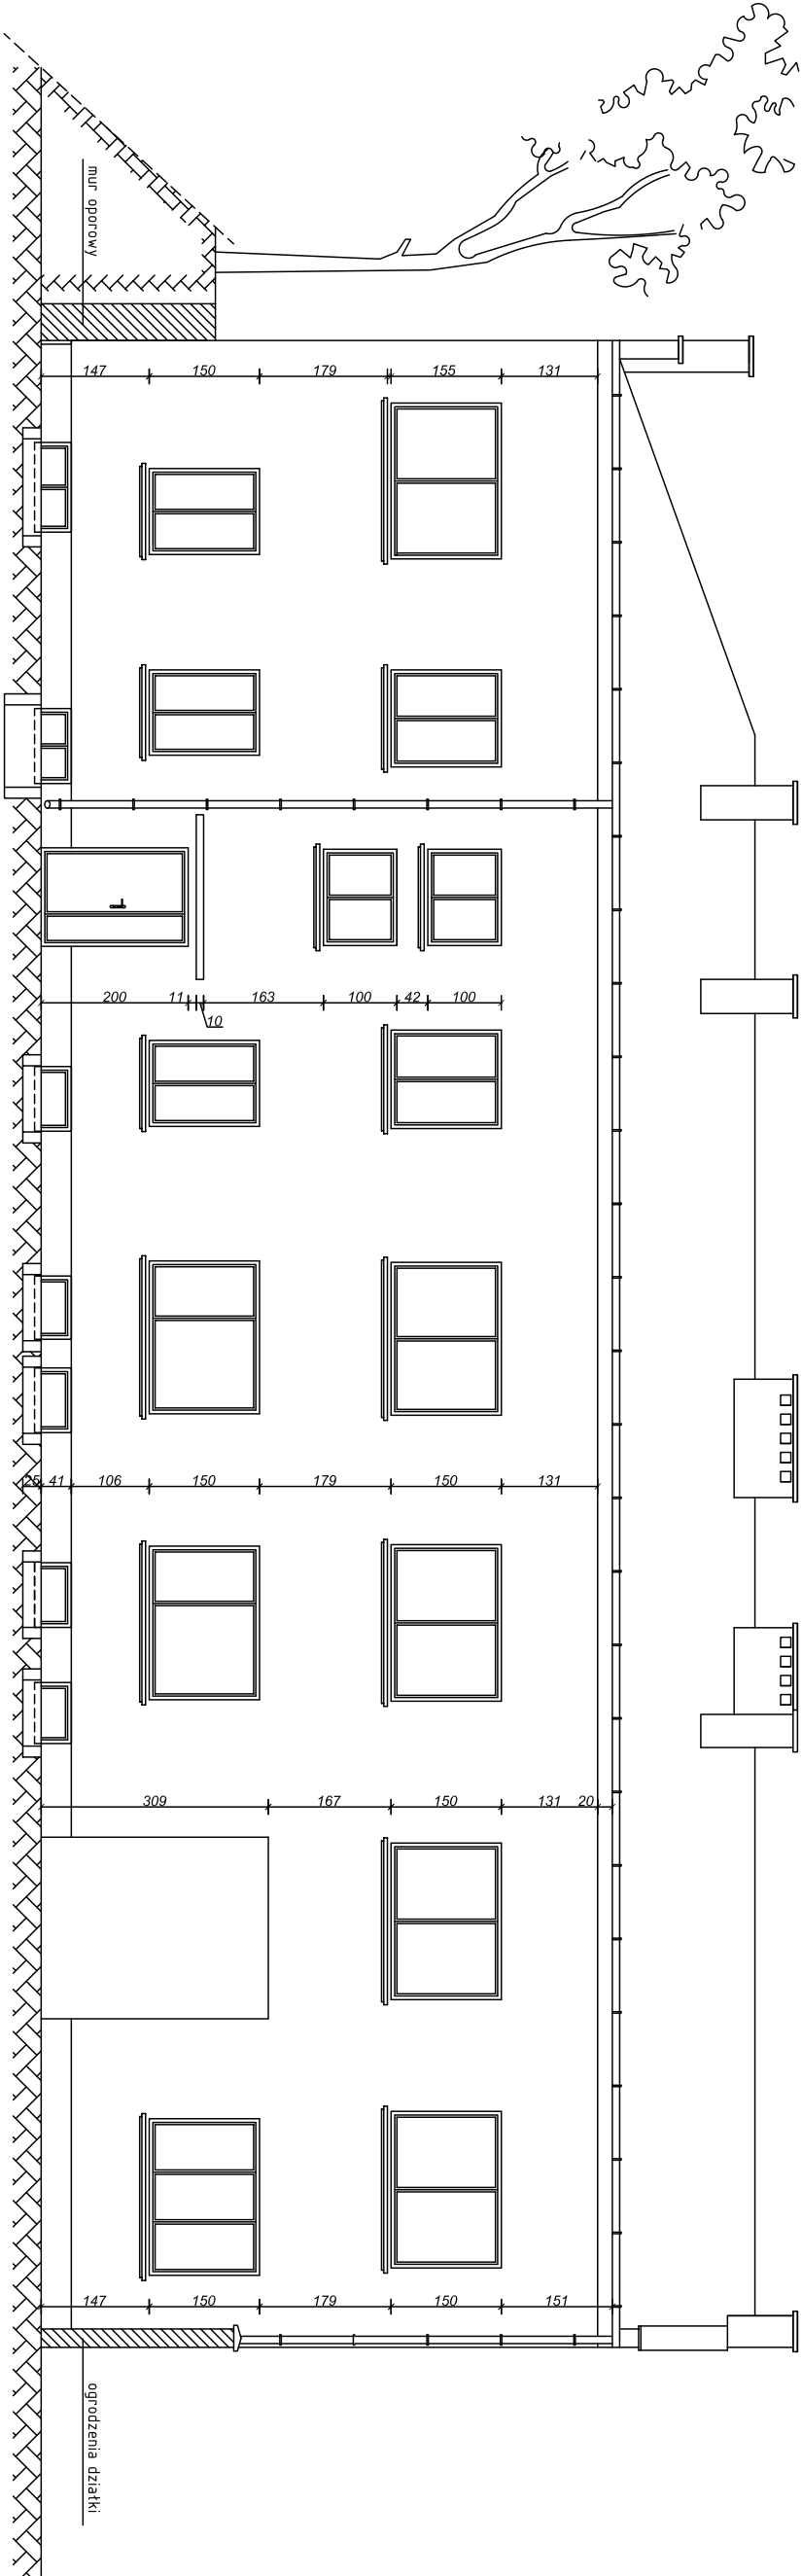

temat: PROJEKT ROZBIÓRKI BUDYNKU

faza: Projekt wykonawczy branża: arch-bud.

obiekt: BUDYNEK BIUROWY

rysunek: ELEWACJA OD PODWÓRKA POŁUDNIOWA skala: 1:100

zespół projektowy: nr rys:

mgr inż. arch. Mariusz T. Młczarek upr. nr Wb-785092

mgr inż. Magdalena Łopaciuk

sprawdził:

mgr inż. arch. Barbara Żelaznicka upr. nr 364/58

R9

data opracowania: Warszawa, Syczeń 2010

INNEJŚCIE ODRĘKO STANOWI WŁASNOŚĆ AUTORSKĄ DMS SERVICE SP. Z O.O. Wszelkie prawa zastrzeżone.