


Przekrój normalny

Skala 1:50

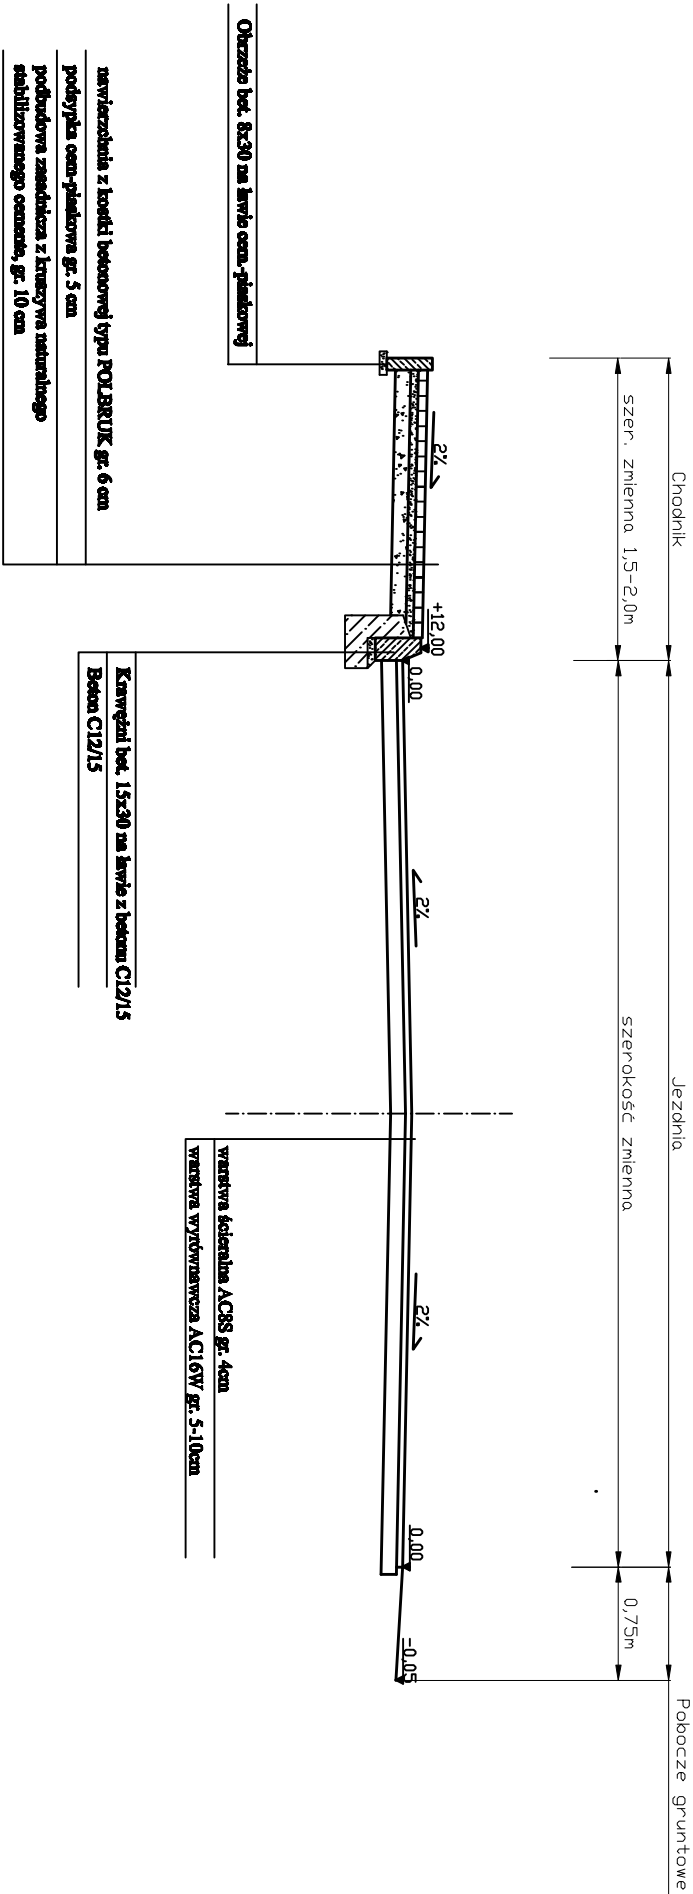



PROJEKTY ORGANIZACJI RUCHU

Juliusz Świk

NIP: 7181993094 REGON: 200940596

ul. Księcia Janusza 1 18/17

18 - 400 Łomża, tel. kont. 891-851-299

PROJEKT BUDOWLANO WYKONAWCZY PRZEBUDOWY DROGI POWIATOWEJ NR 2805W
gmina Konstancin-Jeziorna

Inwestor: Starostwo Powiatowe w Piasiecznie
ul. Chyliczkowska 14, 05-500 Piasieczno

Tytuł rysunku: Przekrój normalny – odcinek II

Branoza:	Imię i nazwisko	Nr udr. proj.	Data	Podpis
Drogowa	Asystent inż. Aleksy Świk		08.2015r.	
Drogowa	Projektant mgr inż. Elżbieta Leszczyńska	lom 41/88	08.2015r.	

Skala: 1:50

Nr rysunku: 4