



SZCZEGÓŁY KONSTRUKCYJNE

SKALA 1:20


KONSTRUKCJA JEZDNI I CHODNIKA

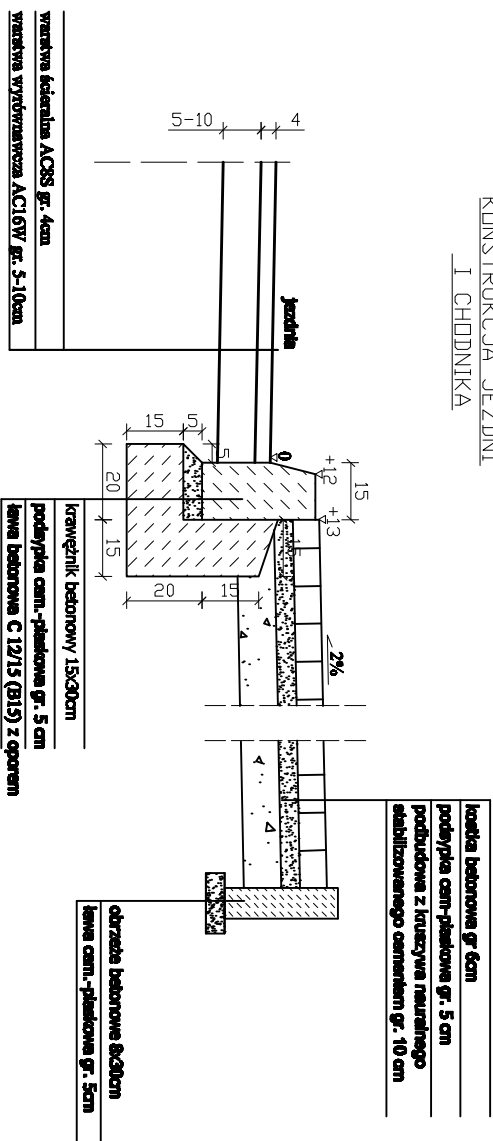

KONSTRUKCJA ŚCIEKU PODCHODNIKOWEGO

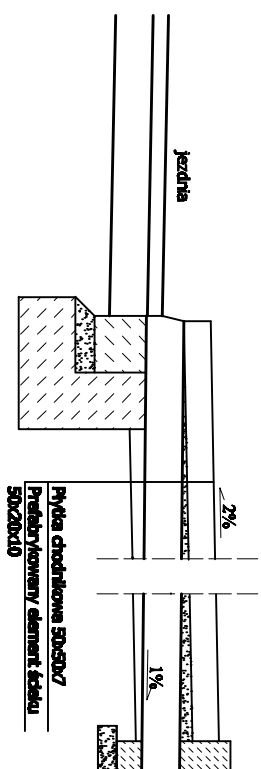

KONSTRUKCJA PRZEJŚCIA DLA PIESZYCH

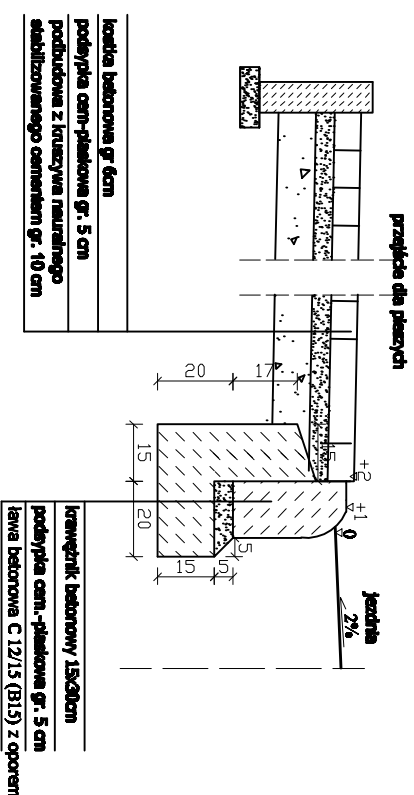



PROJEKT BUDOWLANO WYKONAWCZY PRZEBUDOWY DROGI POWIATOWEJ NR 2805W

gmina Konstancin – Jeziorno

**PROJEKTY
ORGANIZACJI
RUCHU**

Juliusz Świrk
NIP: 7181983094 REGON: 200840598
ul. Księcia Janusza 1 18/17
18 - 400 Łomża, tel. kont. 691-651-299

<i>Inwestor:</i>		Starostwo Powiatowe w Pleszcznie		
		ul. Chylickowska 14, 05-500 Pleszchno		
<i>Tytuł rysunku:</i>		Szczegóły konstrukcyjne – odcinek II		
<i>Bransz:</i>	<i>Inne i nazwisko</i>	<i>Nr uch. prot.</i>	<i>Data</i>	<i>Podpis</i>
<i>Drogowa</i>	Asystent projektanta	inż. Aleksy Świrk	08.2.2015r.	
<i>Drogowa</i>	Projektant	mgr inż. Elżbieta Leszczyńska	08.2.2015r.	
<i>Skala: 1:20</i>				
<i>Nr rysunku: 3</i>				