




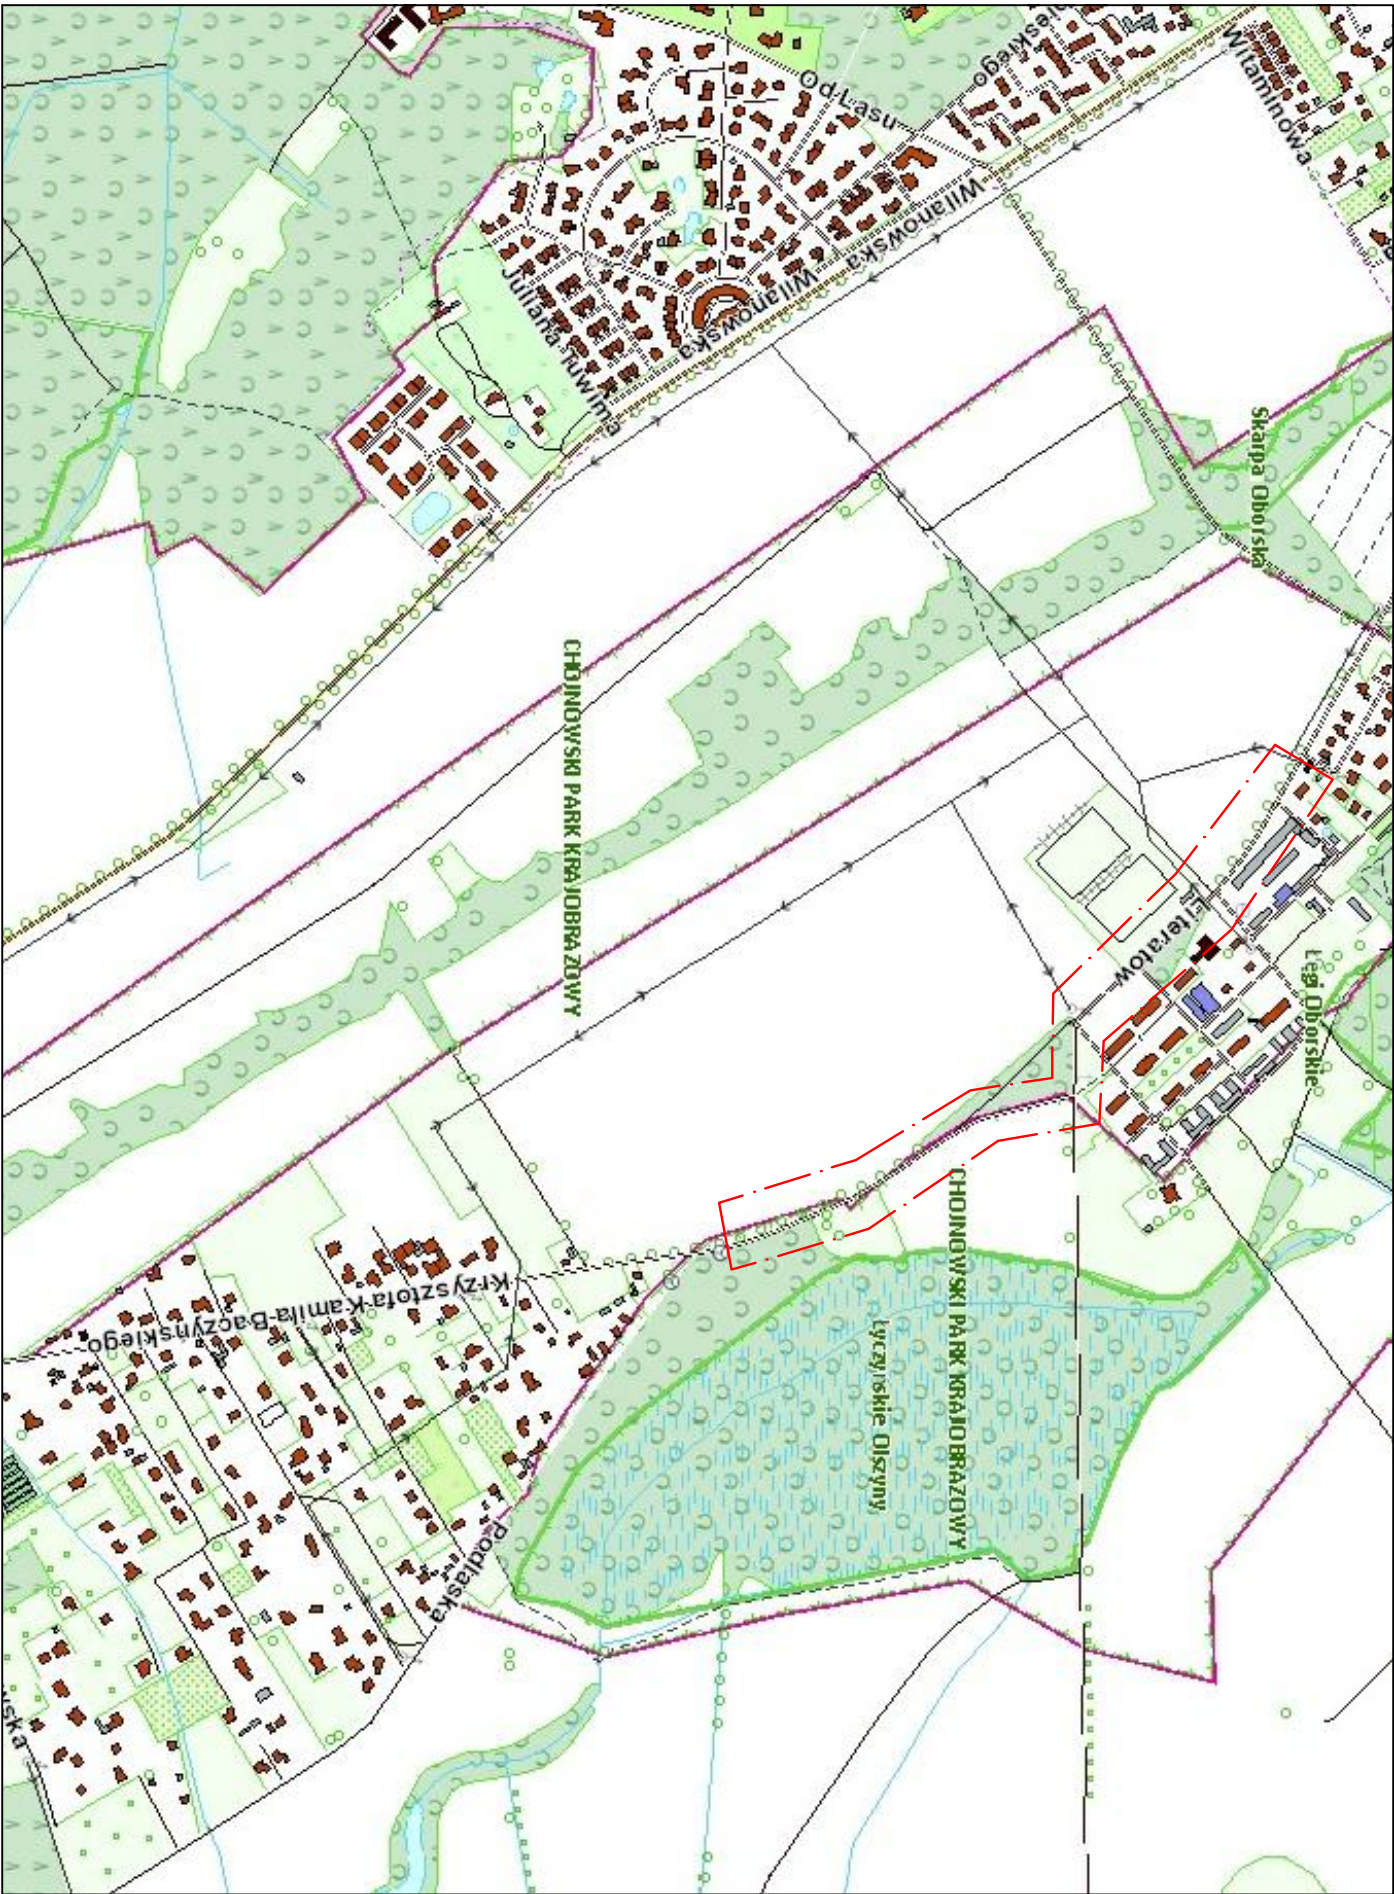

PROJEKTY ORGANIZACJI RUCHU

Juliusz Świk
NIP: 7181993094 REGON: 200840596
ul. Księcia Janusza 1 16/17
18 - 400 Łomża, tel. kom. 691-951-299

PROJEKT BUDOWLANO WYKONAWCZY PRZEBUDOWY DRUGI POWIATOWEJ NR 2805W
gmina Konstancin-Jeziorna

Investor: Starostwo Powiatowe w Pioseczynie
ul. Chylickowska 14, 05-500 Pioseczno

Tytuł rysunku: Plan orientacyjny – odcinek II

Branża:		Imię i nazwisko		Nr uwg. proj.		Data		Podpis	
Drogi	Asystent projektanta	inż. Aleksy Świk				08.2015r.			
	Projektant	mgr inż. Elżbieta Leszczyńska		Lom 41/88		08.2015r.			

Skala: 1:10000

Nr rysunku: 1