


Przekrój normalny

Skala 1:50

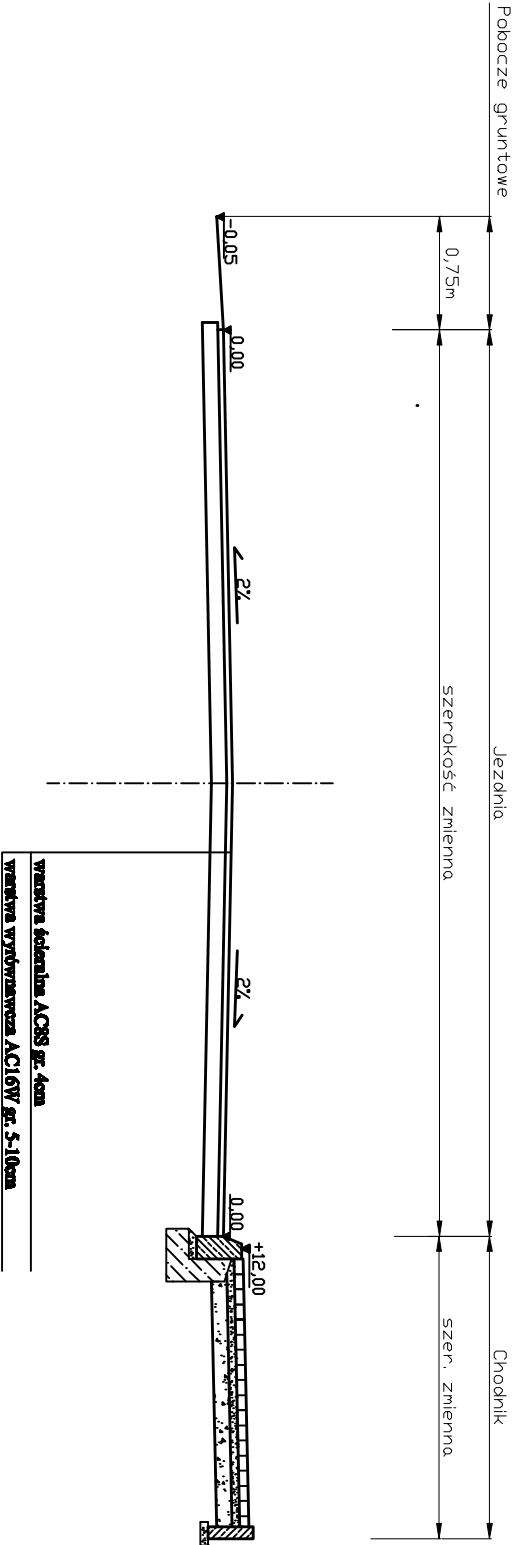



PROJEKTY ORGANIZACJI RUCHU

Juliusz Świk
NIP: 7181993094 REGON: 200840596
ul. Kałęczka Janusza 1 18/17
18 - 400 Łomża, tel. kont. 891-851-299

PROJEKT BUDOWLANO WYKONAWCZY PRZEBUDOWY DROGI POWIATOWEJ NR 2807W
gmina Góra Kalwaria

Inwestor: Starostwo Powiatowe w Piasiecznie ul. Chyliczkowska 14, 05-500 Piasieczno			
Tytuł rysunku: Przekrój normalny – odcinek I			
Branża:	Imię i nazwisko	Nr udr. proj.	Data
Drogowa	Asystent inż. Aleksy Świk projektanta		09.2015r.
Drogowa	Projektant mgr inż. Elżbieta Leszczyńska lorn 41/88		09.2015r.
Skala: 1:50			Nr rysunku: 4