


SZCZEGÓŁY KONSTRUKCYJNE

SKALA 1:20

KONSTRUKCJA JEZDNI

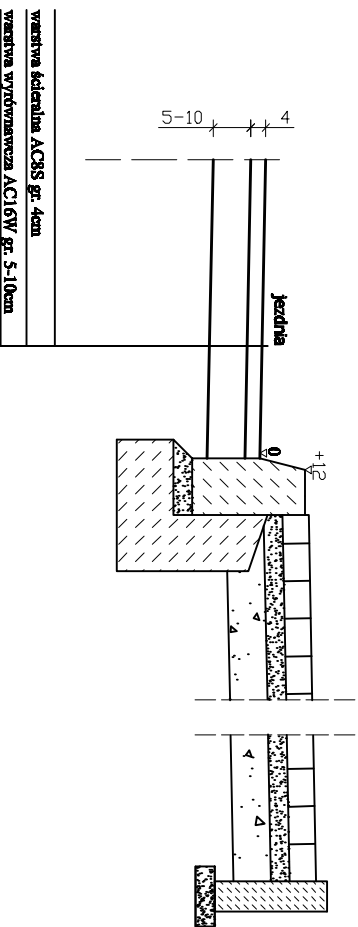

 PROJEKTY ORGANIZACJI RUCHU Juliusz Świk NIP: 7181983084 REGON: 200840586 ul. Kałęcia Janusza 1 16/17 16 - 400 Łonża, tel. kont. 891-851-299				
PROJEKT BUDOWLANO WYKONAWCZY PRZEBUDOWY DROGI POWIATOWEJ NR 2807W gmina Góra Kalwaria				
Inwestor: Starostwo Powiatowe w Piasiecznie ul. Chyliczkowska 14, 05-500 Piasieczno				
Tytuł rysunku: Szczegóły konstrukcyjne – odcinek I				
Branaż:	Asystent projektanta	Inicjator i Rozwinięcie	Nr. um. drogi	Data
Drogowa	mgr inż. Elżbieta Leszczyńska	inż. Aleksy Świk	41/88	09.2015r.
Drogowa	Projektant	mgr inż. Elżbieta Leszczyńska	41/88	09.2015r.
Skala: 1:20				Nr. rysunku: 3