


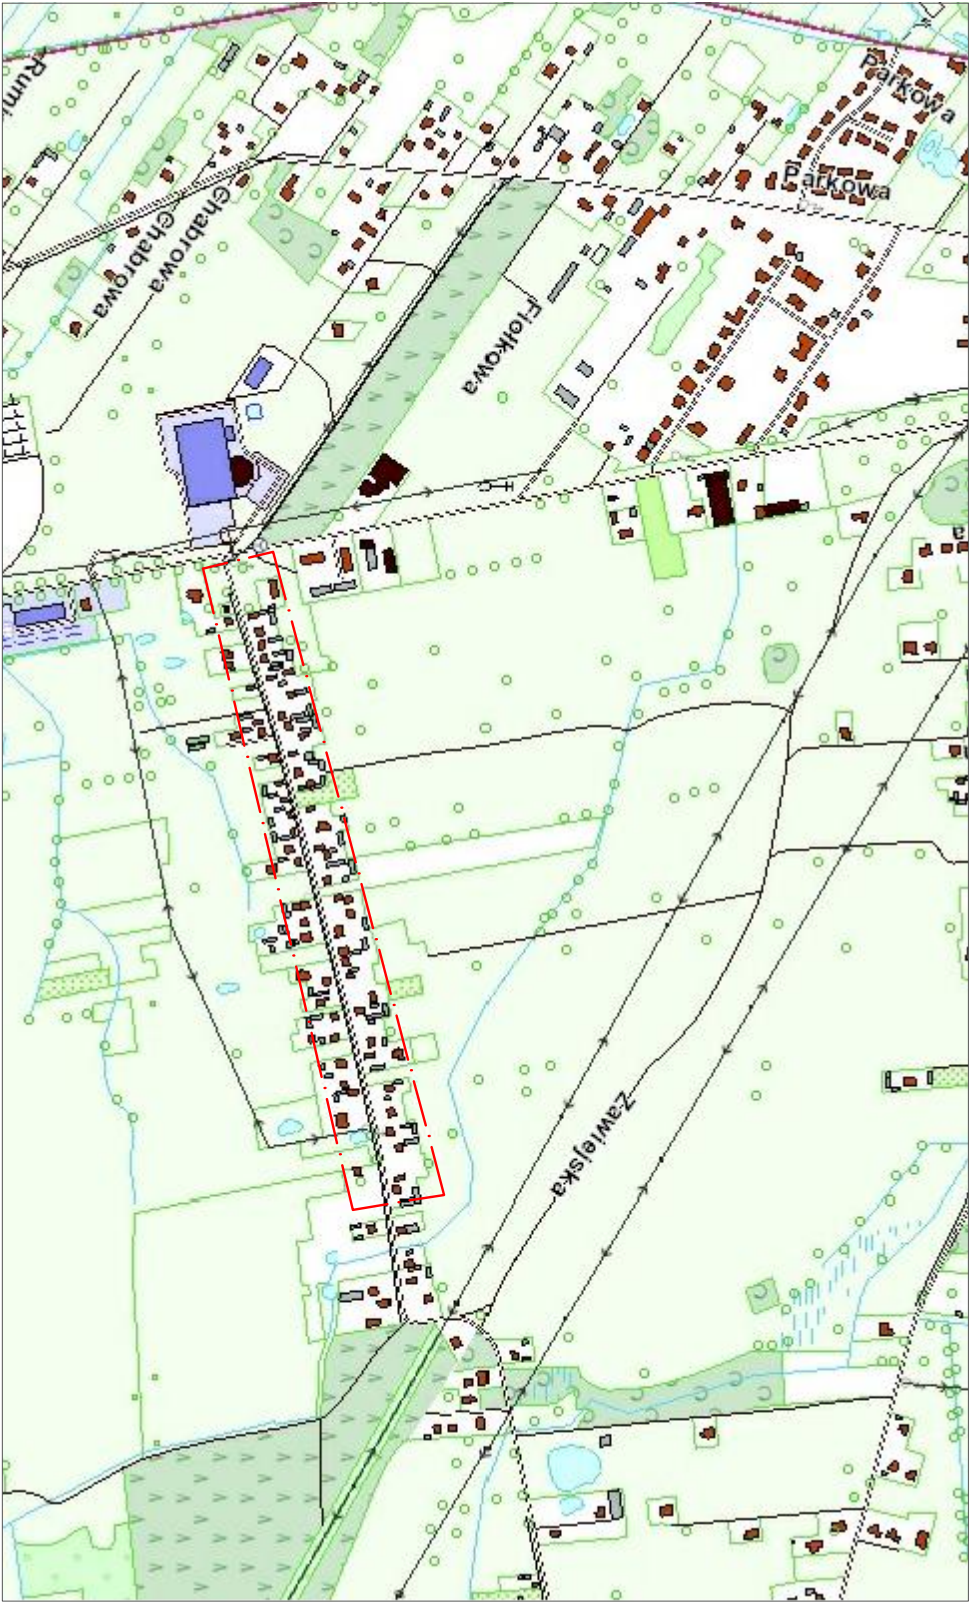

Juliusz Świk
NIP: 7181993094 REGON: 200940596
ul. Księża Janusza 1 18/17
18 - 400 Łomża, tel. kom. 891-851-299

PROJEKT BUDOWLANO WYKONAWCZY PRZEBUDOWY DRÓGI POWIATOWEJ NR 2807W
gmina Góra Kalwaria

Inwestor: Starostwo Powiatowe w Piaszynie
ul. Chylickowska 14, 05-500 Piaszeczno

Tytuł rysunku: Plan orientacyjny – odcinek I

Brutto:	Imię i nazwisko	Nr udr. proj.	Data	Podpis
Drogowa	Asystent projektanta inż. Aleksy Świk		09.2015r.	
Drogowa	Projektant mgr inż. Elżbieta Leszczyńska	Łom 41/88	09.2015r.	

Skala: 1:10000

Nr rysunku: 1