


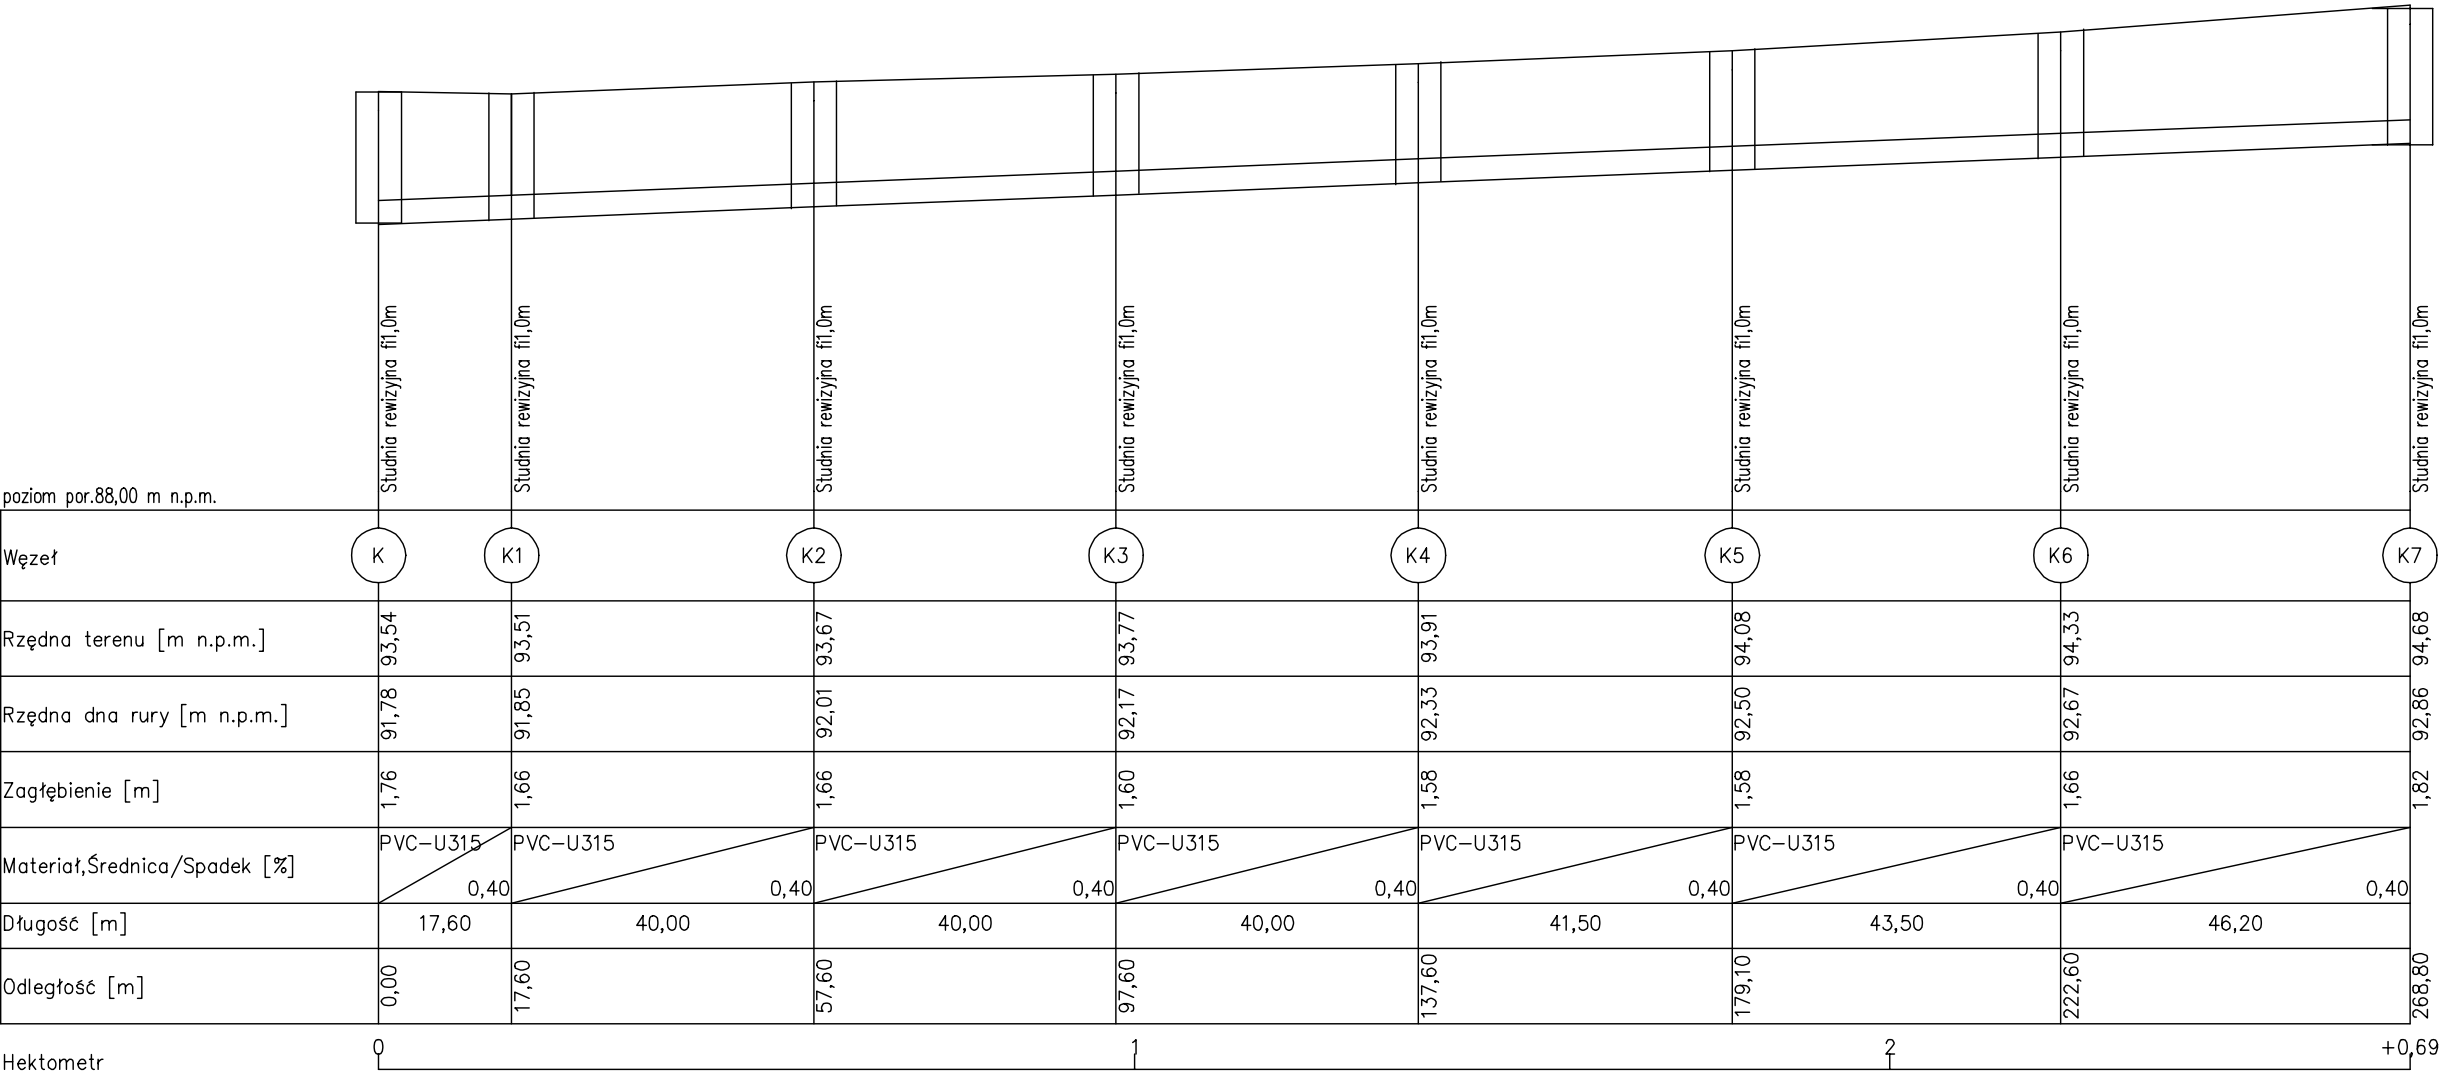

<i>FUNKCJA:</i>	<i>NAZWISKO IMIĘ:</i>	<i>NR UPRAWNIENI:</i>	<i>PODPIS:</i>
<i>Projektant:</i>	mgr inż. Adrian Frohlich	SLK/1000/PWOS/05	<i>Frohlich</i>
<i>Opracował:</i>	mgr inż. Karina Krupa		
<i>Opracował:</i>	-----	-----	
<i>Sprawdził:</i>	---	---	
<i>INWESTOR:</i> STAROSTWO POWIATOWE W PIASECZNY UL. CHYLICKOWSKA 14 05-500 PIASECZNO		<i>Biuro projektowe:</i> Drog-Men p.u.h 41-700 RUDA ŚLĄSKA ul. Szyb Walenty 32	
<i>Adres obiektu:</i>	<i>Miejscowość:</i> KONSTANCIN-JEZIORNA	<i>Powiat:</i> PIASECZYŃSKI	<i>Województwo:</i> MAZOWIECKIE
<i>Temat opracowania:</i> PRZEBUDOWA DROGI POWIATOWEJ NR 2811W I NR 2813W KONSTANCIN-JEZIORNA - BANIOCHA - SIERZCHÓW- - CZARNY LAS - KRĘPA, GM. KONSTANCIN-JEZIORNA, GÓRA KALWARIA, PRAŻMÓW			
<i>Nazwa rysunku:</i> PROFIL PODŁUŻNY			<i>Branża:</i> Instalacyjna
<i>Stadium:</i> PW	<i>Data rys.:</i> 31.07.2015	<i>Nr projektu:</i> Nr 0078/2015	<i>Data zakończenia:</i> 30.09.2015
<i>Skala:</i> 1:1000/100		<i>Nr rys.:</i> 3	