
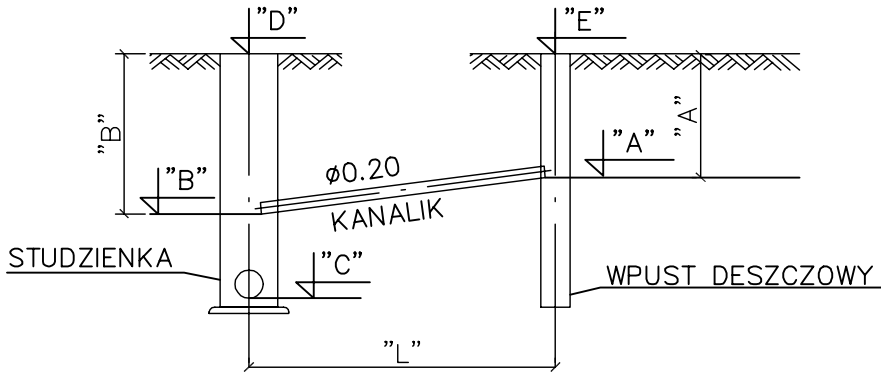


WPUST DESZCZOWY KRAWĘŻNIKOWO JEZDNIOWY
SKALA 1:20

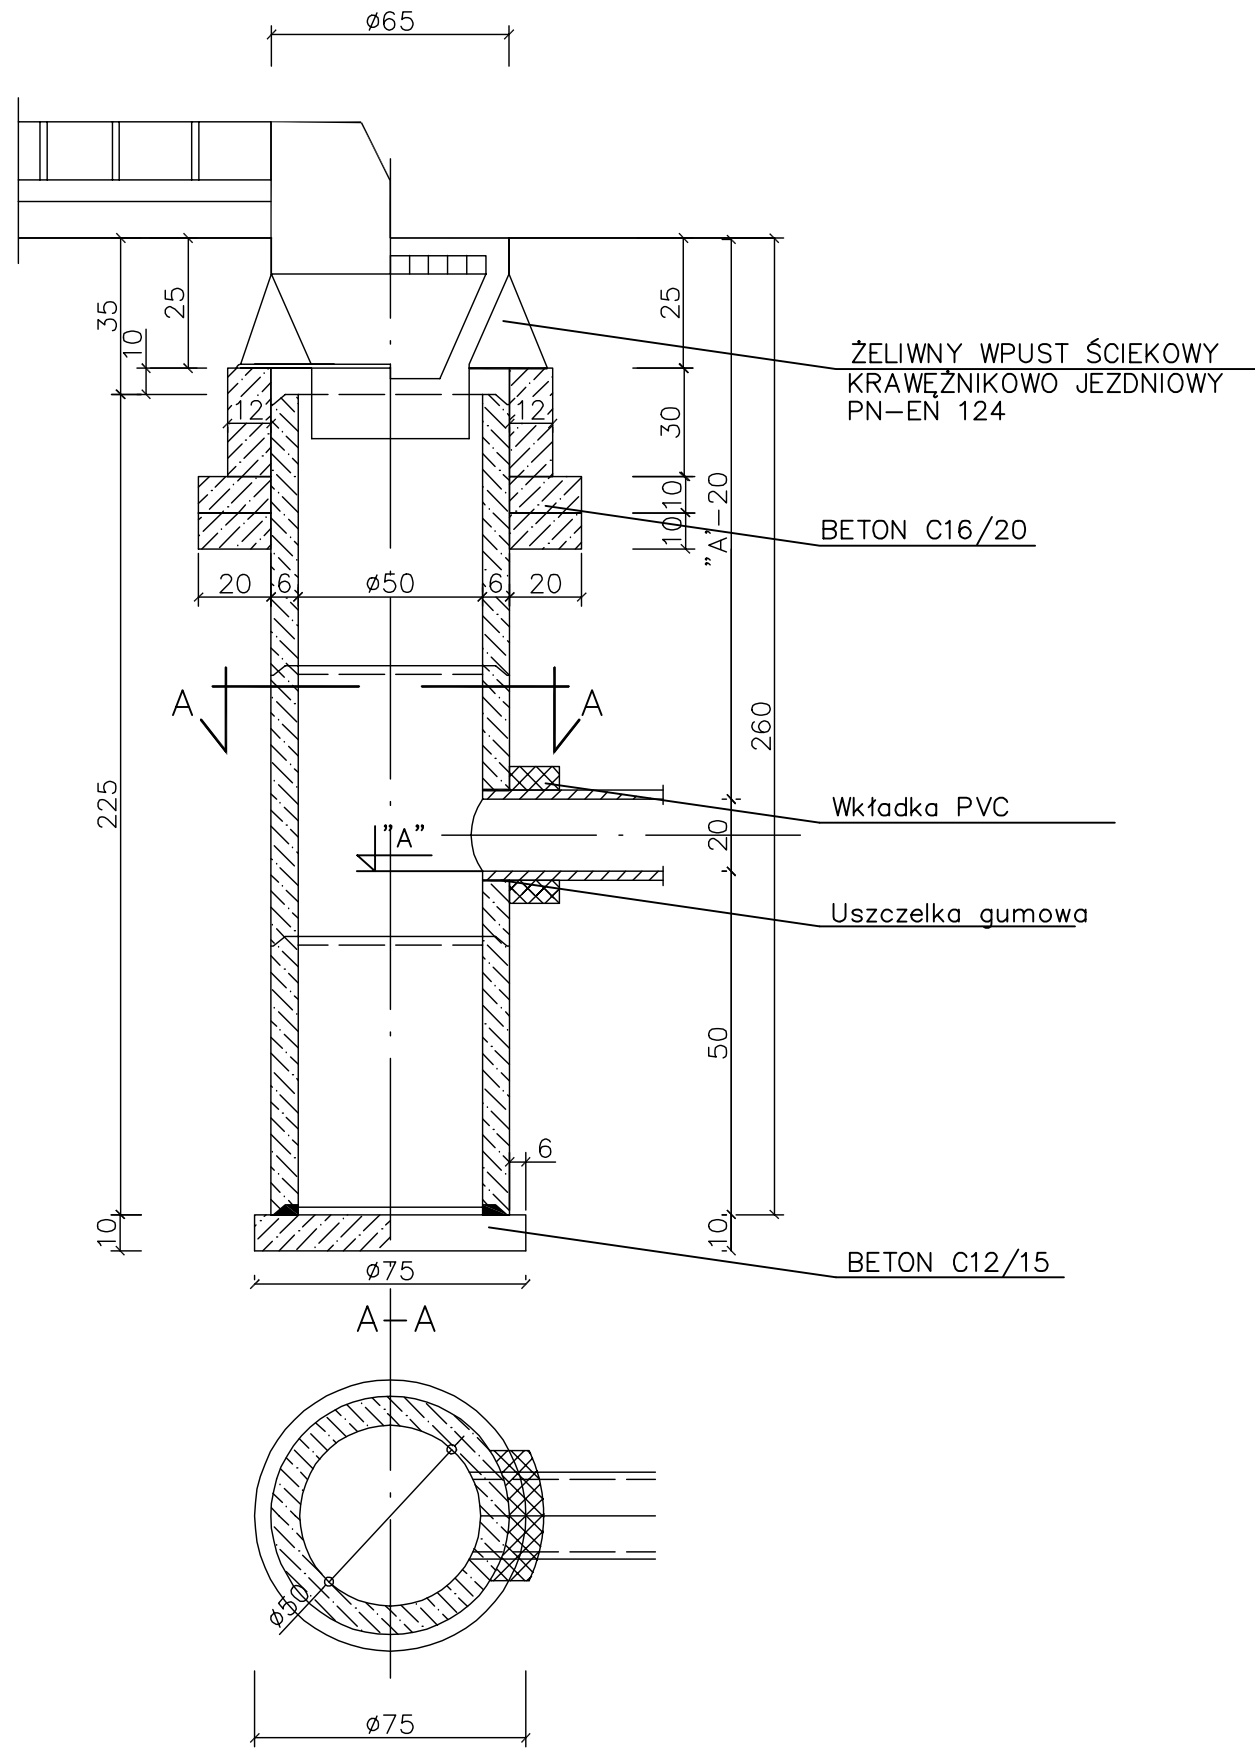

FUNKCJA:	NAZWISKO IMIĘ:	NR UPRAWNIENI:	PODPIS:
Projektant:	mgr inż. Adrian Frohlich	SLK/1000/PWOS/05	Frohlich
Opracował:	mgr inż. Karina Krupa		
Opracował:	-----	-----	
Sprawdził:	---	---	
INWESTOR: STAROSTWO POWIATOWE W PIASECZNIE UL. CHYLICKOWSKA 14 05-500 PIASECZNO		Biuro projektowe: Drog-Men p.u.h 41-700 RUDA ŚLĄSKA ul. Szyb Walenty 32	
Adres obiektu:	Miejscowość: KONSTANCIN-JEZIORNA	Powiat: PIASECZYŃSKI	Województwo: MAZOWIECKIE
Temat opracowania: PRZEBUDOWA DROGI POWIATOWEJ NR 2811W I NR 2813W KONSTANCIN-JEZIORNA - BANIOCHA - SIERZCHÓW- - CZARNY LAS - KREPA, GM. KONSTANCIN-JEZIORNA, GÓRA KALWARIA, PRAŻMÓW			
Nazwa rysunku: SZCZEGÓŁ WPUSTU ULICZNEGO			Branża: Instalacyjna
Stadium: PW	Data rys.: 31.07.2015	Nr projektu: Nr 0078/2015	Data zakończenia: 30.09.2015
Skala: 1:20	Nr rys.: 5		