
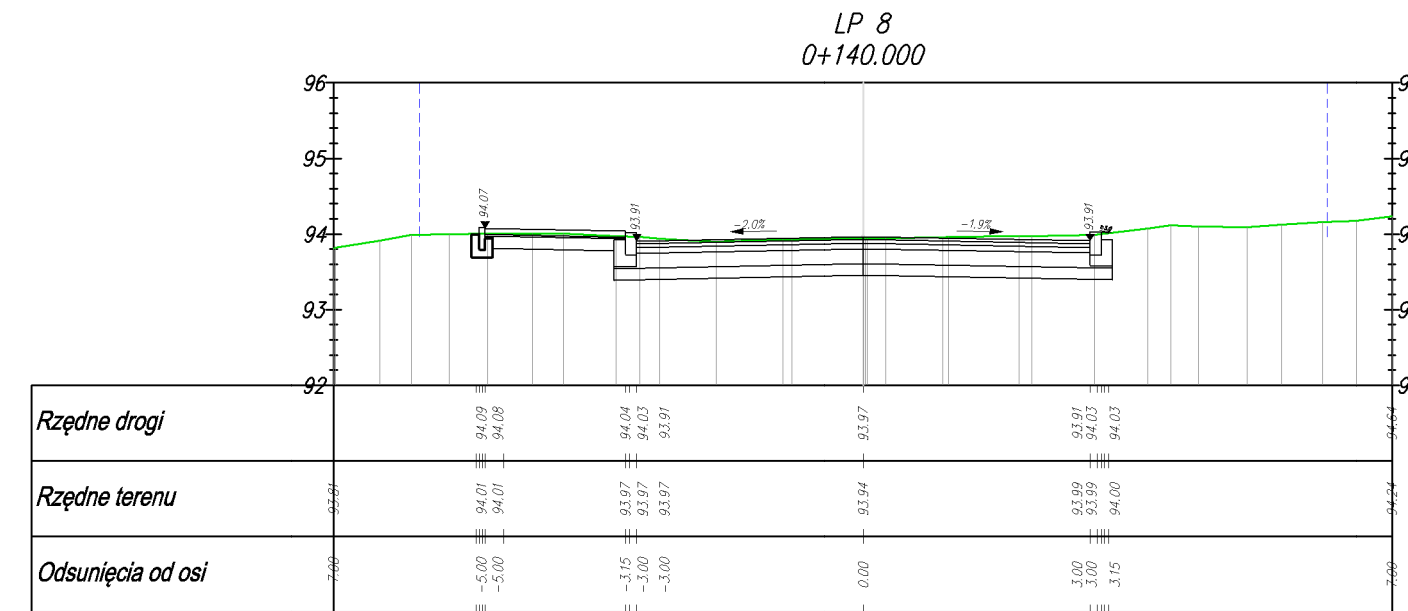
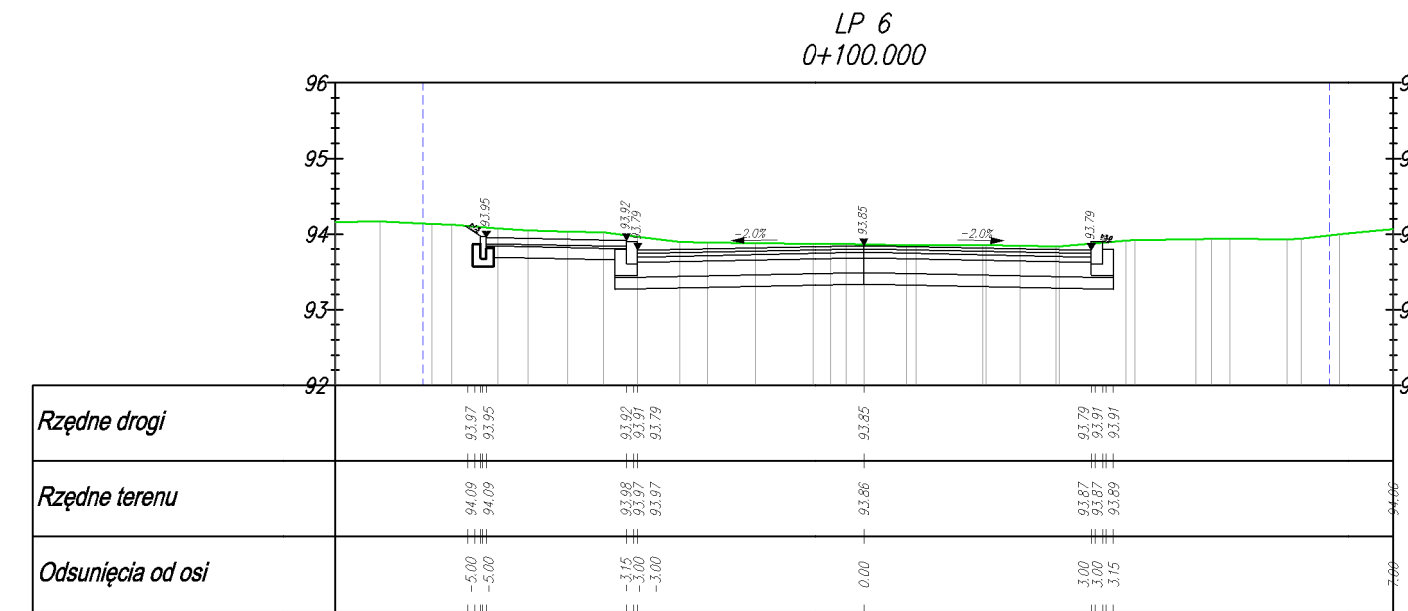
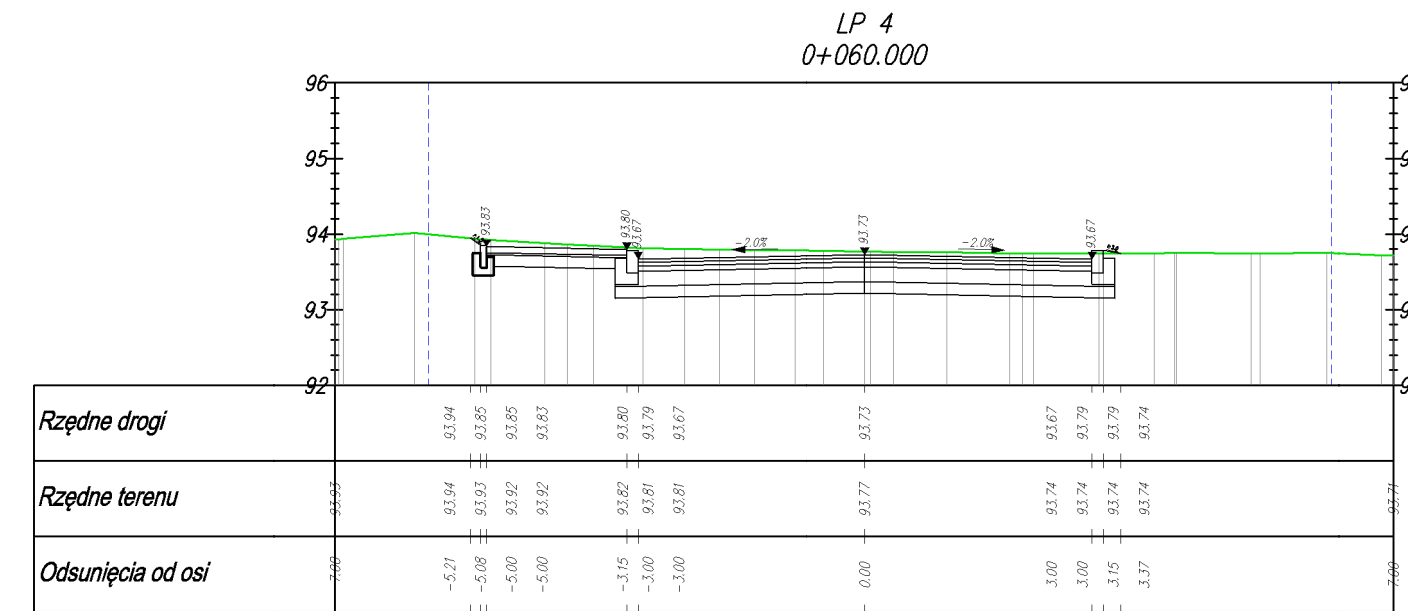


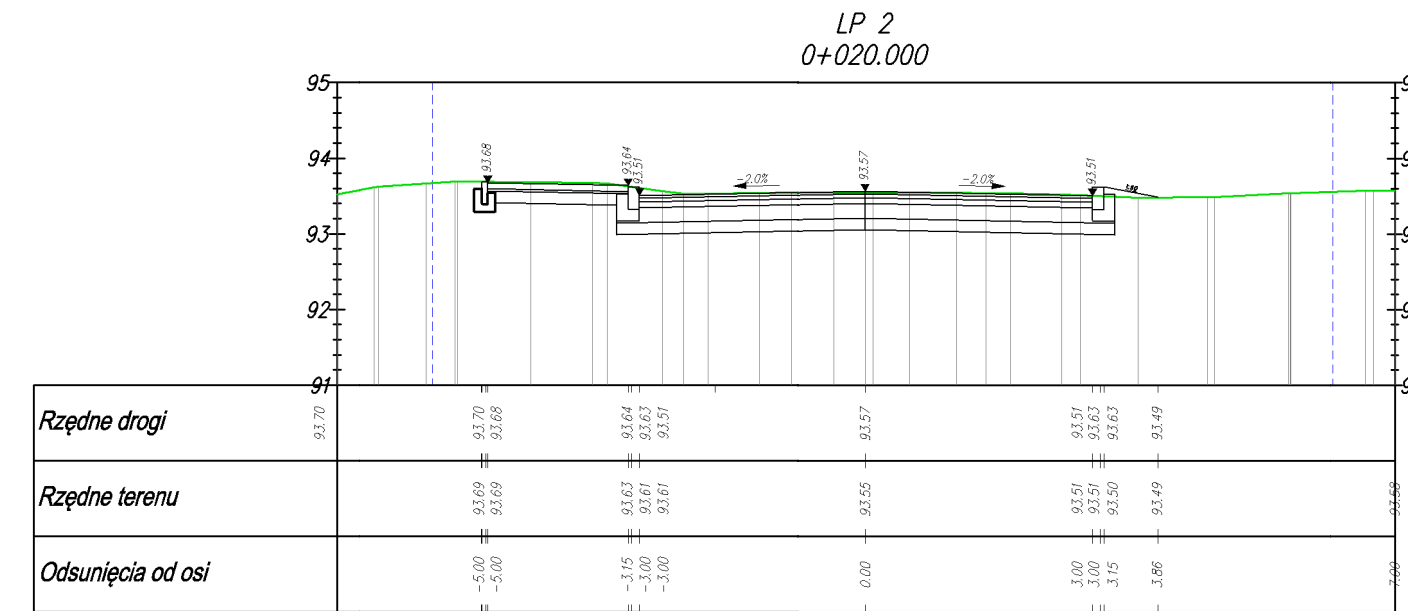

----- istn. granica pasa
drogowego

<u><i>Funkcja:</i></u>	<u><i>Nazwisko i Imię:</i></u>	<u><i>NR PRZAPRAWNI:</i></u>	<u><i>PODPIŚCIE:</i></u>
<u><i>Prohibit:</i></u>	mgr inż. Radosław Mencfel	SUK/4372/P000/12	
<u><i>Opracował:</i></u>	mgr inż. Karina Krupa		
<u><i>Opracował:</i></u>	-----	-----	
<u><i>Sprawdził:</i></u>	---	---	

<u><i>INWESTOR:</i></u>	<u><i>Nazwa przedsiębiorstwa:</i></u>
STAROSTWO POWIATOWE W PIASECZynie UL CHYLICZKOWSKA 14 05-500 PIASECZNO	Drog-Men p.u.h 41-700 RUDA ŚLĄSKA ul.Szyby Walenty 32

<u><i>Adres obiektu:</i></u>	<u><i>Miejscowość:</i></u>	<u><i>Adres:</i></u>	<u><i>Miejscowość:</i></u>
KONSTANCYN-JEZIORNA	PIASECZYŃSKI	MAZOWIECKIE	

<u><i>Treść opracowania:</i></u>	
PRZEBUDOWA DROGI POWIATOWEJ NR 2811W I NR 2813W KONSTANCYN-JEZIORNA - BANIUCHA - SIERZCHÓW- CZARNY LAS - KRĘPA, GM. KONSTANCYN-JEZIORNA, GÓRA KALWARIA, PRAŻMÓW	

<u><i>Nazwa rysunku:</i></u>	<u><i>Skala:</i></u>	<u><i>Strona:</i></u>
PRZEKROJE POPRZECZNE - ETAP I	1:100	6.1

<u><i>Strona:</i></u>	<u><i>Data rys:</i></u>	<u><i>Nr projektu:</i></u>	<u><i>Data zatwierdzenia:</i></u>	<u><i>Strona:</i></u>	<u><i>Nr rys:</i></u>
PBW	31.07.2015	Nr 0078/2015	30.09.2015	1:100	6.1

<u><i>Strona:</i></u>		<u><i>Data rys:</i></u>	<u><i>Nr projektu:</i></u>	<u><i>Data zatwierdzenia:</i></u>	<u><i>Strona:</i></u>	<u><i>Nr rys:</i></u>
PBW		31.07.2015	Nr 0078/2015	30.09.2015	1:100	6.1