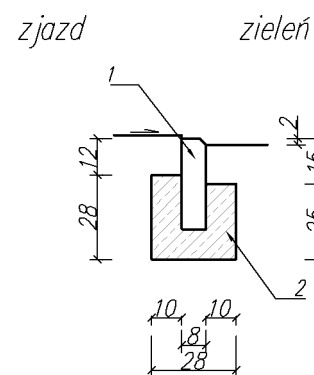
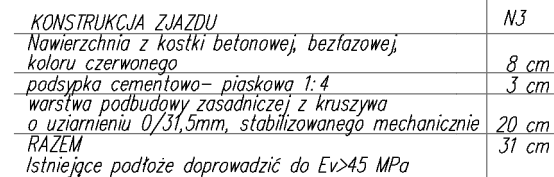
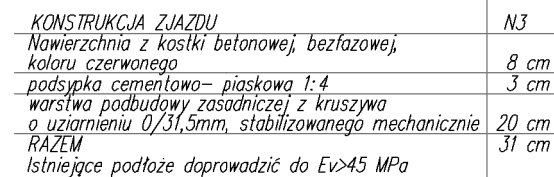
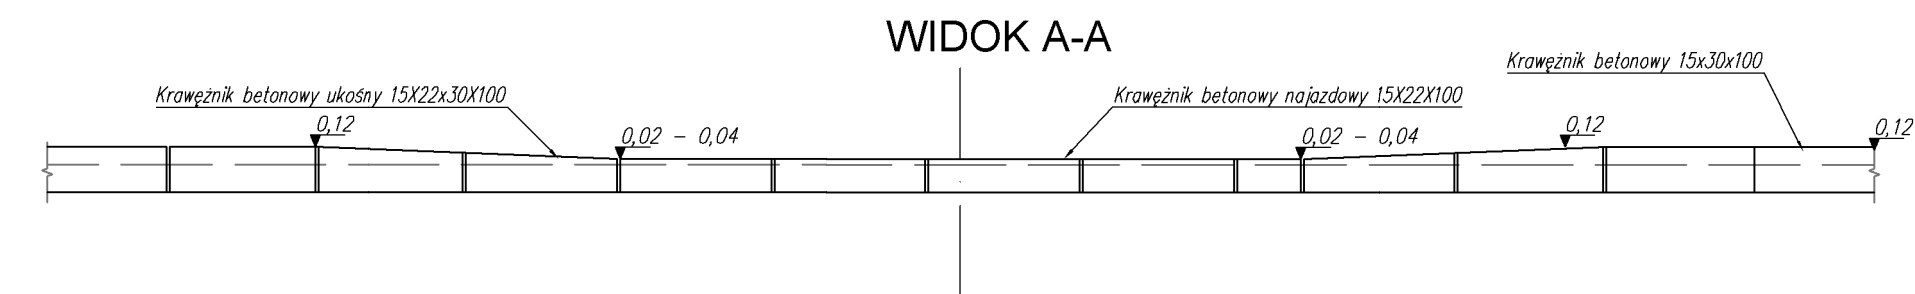


<u>FUNKCJA:</u>	<u>NAZWISKO IMIE:</u>	<u>NR UPRAWNIENI:</u>	<u>PODPIS:</u>
<u>Projektant:</u>	mgr inż. Radosław Mencfel	SLK/4372/POOD/12	
<u>Opracował:</u>	mgr inż. Karina Krupa		
<u>Opracował:</u>	-----	-----	
<u>Sprawdził:</u>	---	---	
<u>INWESTOR:</u> STAROSTWO POWIATOWE W PIASECZynie UL CHYLIKOWSKA 14 05-500 PIASECZNO		<u>Biurowie projektowe:</u>  Drogo-Men p.u.h. 41-700 RUDA ŚLĄSKA ul. Szyb Walenty 32	
<u>Adres obiektu:</u>	<u>Miejscowość:</u> KONSTANCIN-JEZIORNA	<u>Powiat:</u> PIASECZYŃSKI	<u>Województwo:</u> MAZOWIECKIE
<u>Temat opracowania:</u> PRZEBUDOWA DROGI POWIATOWEJ NR 2811W I NR 2813W KONSTANCIN-JEZIORNA - BANIUCHA - SIERZCHÓW- CZARNY LAS - KRĘPA, GM. KONSTANCIN-JEZIORNA, GÓRA KALWARIA, PRZYMÓW			
<u>Nazwa rysunku:</u> SZCZEGÓŁ ZJAZDU INDYWIDUALNEGO			<u>Branka:</u> DROGOWA
<u>Stadium:</u> PW	<u>Data rys.:</u> 07.09.2015	<u>Nr projektu:</u> Nr 0078/2015	<u>Data zakończenia:</u> 30.09.2015
		<u>Skala:</u> 1:50, 1:25	<u>Nr rys.:</u> 5