


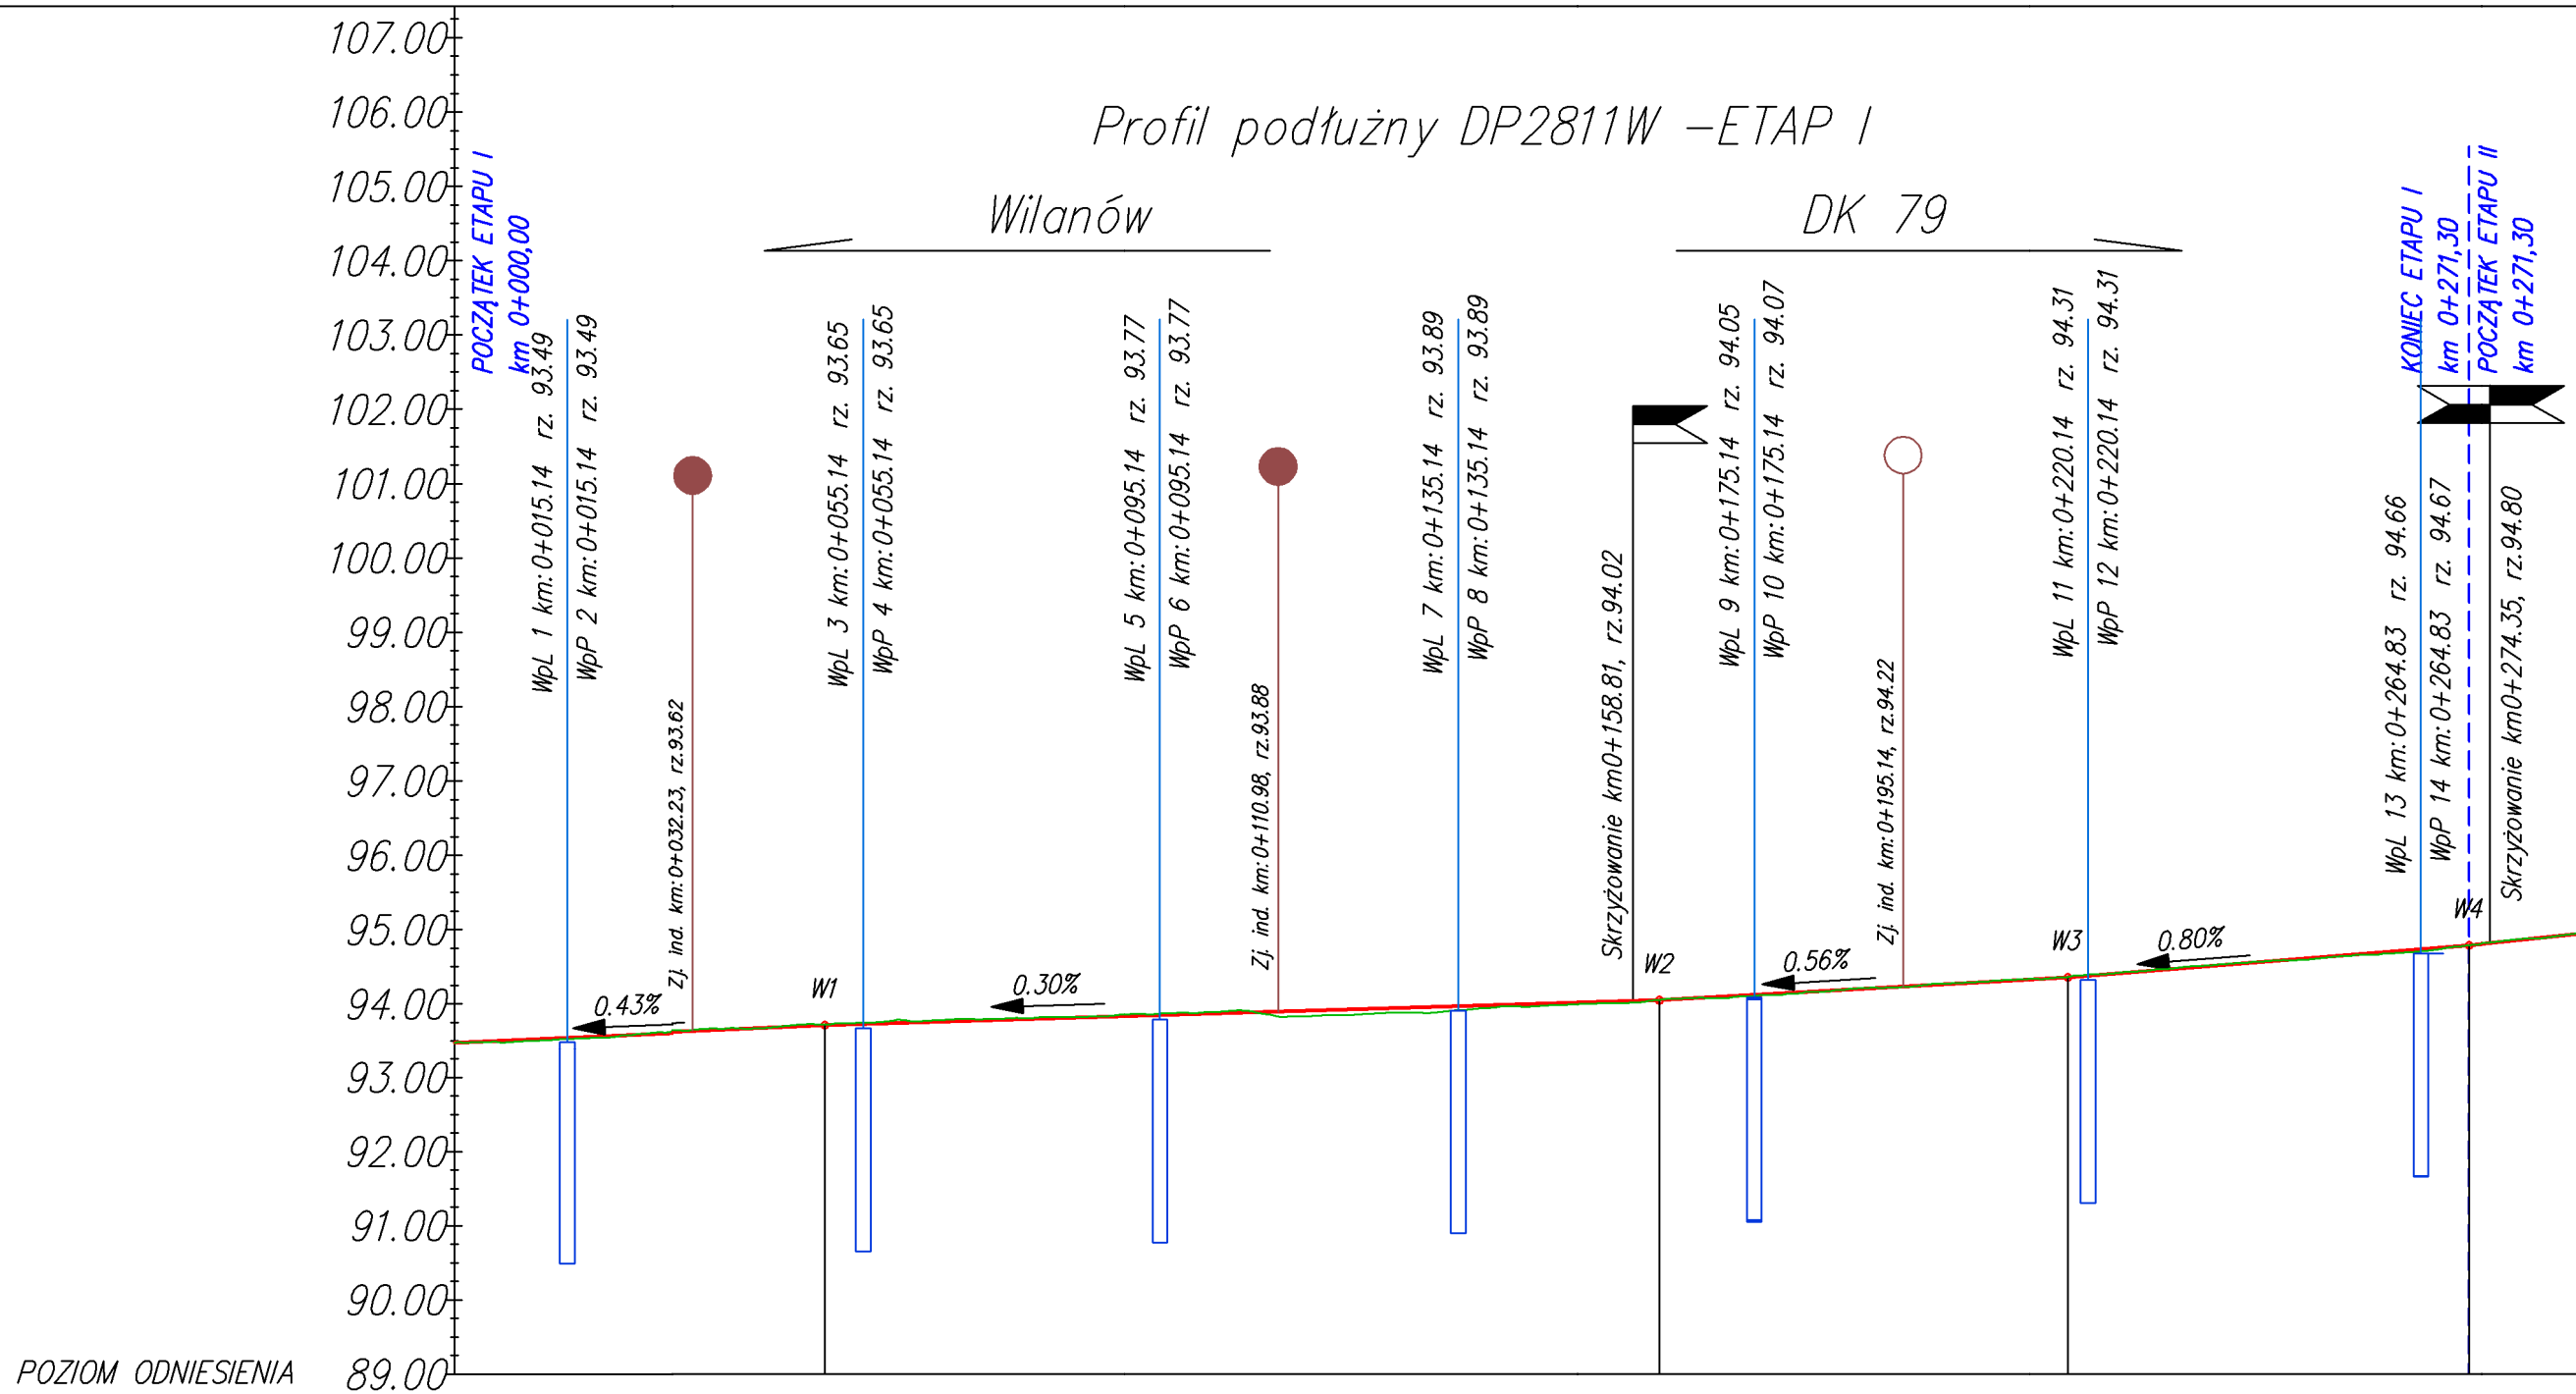

- Legenda:
- proj. niweleta osi jezdni
 - istniejący teren
 - skrzyżowanie utwardzone prawe
 - skrzyżowanie utwardzone obustronne
 - Zj. ind. proj. zjazd indywidualny lewy
 - Zj. ind. proj. zjazd indywidualny prawy
 - WpL proj. wpust lewy
 - WpP proj. wpust prawy

POZIOM ODNIESIENIA

Rzędne niwelety	93.48	93.48	93.53	93.57	93.61	93.65	93.70	93.73	93.76	93.79	93.82	93.85	93.88	93.91	93.94	93.97	94.00	94.03	94.08	94.13	94.19	94.25	94.30	94.34	94.36	94.44	94.52	94.60	94.68	94.76	94.86	
Rzędne istniejące	93.48	93.50	93.53	93.55	93.63	93.65	93.71	93.77	93.78	93.81	93.84	93.86	93.84	93.83	93.87	93.94	93.98	94.01	94.04	94.07	94.12	94.20	94.25	94.31	94.35	94.38	94.45	94.53	94.59	94.66	94.75	94.87
Różnice rzędnych	0.00	-0.02	-0.02	-0.02	-0.02	0.00	-0.01	-0.04	-0.02	-0.02	-0.02	-0.02	0.04	0.07	0.07	0.03	0.02	0.02	0.01	0.01	-0.01	-0.01	-0.01	0.00	-0.01	0.00	-0.01	0.02	0.02	0.01	-0.01	
Elementy niwelety	L=50.01m i=0.43%					L=112.41m i=0.30%										L=54.99m i=0.56%					L=53.90m i=0.80%					i=1.00%						
Elementy trasy	PROSTA															PROSTA																
	L=157.27m															L=116.83m																
Odległości	00.00	10.00	20.00	30.00	40.00	50.00	60.00	70.00	80.00	90.00	00.00	10.00	20.00	30.00	40.00	50.00	60.00	62.41	70.00	80.00	90.00	00.00	10.00	17.40	20.00	30.00	40.00	50.00	60.00	70.00	80.00	
Kilometraż	0+000															0+100												0+200				

FUNKCJA:	NAZWISKO IMIĘ:	NR UPRAWNIENI:	PODPIS:		
Projektant:	mgr inż. Radosław Mencfel	SLK/4372/POOD/12			
Opracował:	mgr inż. Karina Krupa				
Opracował:	-----	-----			
Sprawdził:	---	---			
INWESTOR:		Biuro projektowe:			
STAROSTWO POWIATOWE W PIASECZNI UL CHYLICKOWSKA 14 05-500 PIASECZNO		Drog-Men p.u.h 41-700 RUDA ŚLĄSKA ul.Szyb Walenty 32			
Adres obiektu:	Miejscowość:	Powiat:	Województwo:		
KONSTANCIN-JEZIORNA	PIASECZYŃSKI	MAZOWIECKIE			
Temat opracowania:					
PRZEBUDOWA DROGI POWIATOWEJ NR 2811W I NR 2813W KONSTANCIN-JEZIORNA - BANIOCHA - SIERZCHÓW- - CZARNY LAS - KRĘPA, GM. KONSTANCIN-JEZIORNA, GÓRA KALWARIA, PRAŻMÓW					
Nazwa rysunku:			Przebieg:		
PROFIL PODŁUŻNY - ETAP I			DROGOWA		
Stadium:	Data rys.:	Nr projektu:	Data zatwierdzenia:	Skala:	Nr rys.:
PBW	31.07.2015	Nr 0078/2015	30.09.2015	1:100/1000	3