




LOKALIZACJA ZNAKÓW WYSOKOŚCIOWYCH
skala 1:100

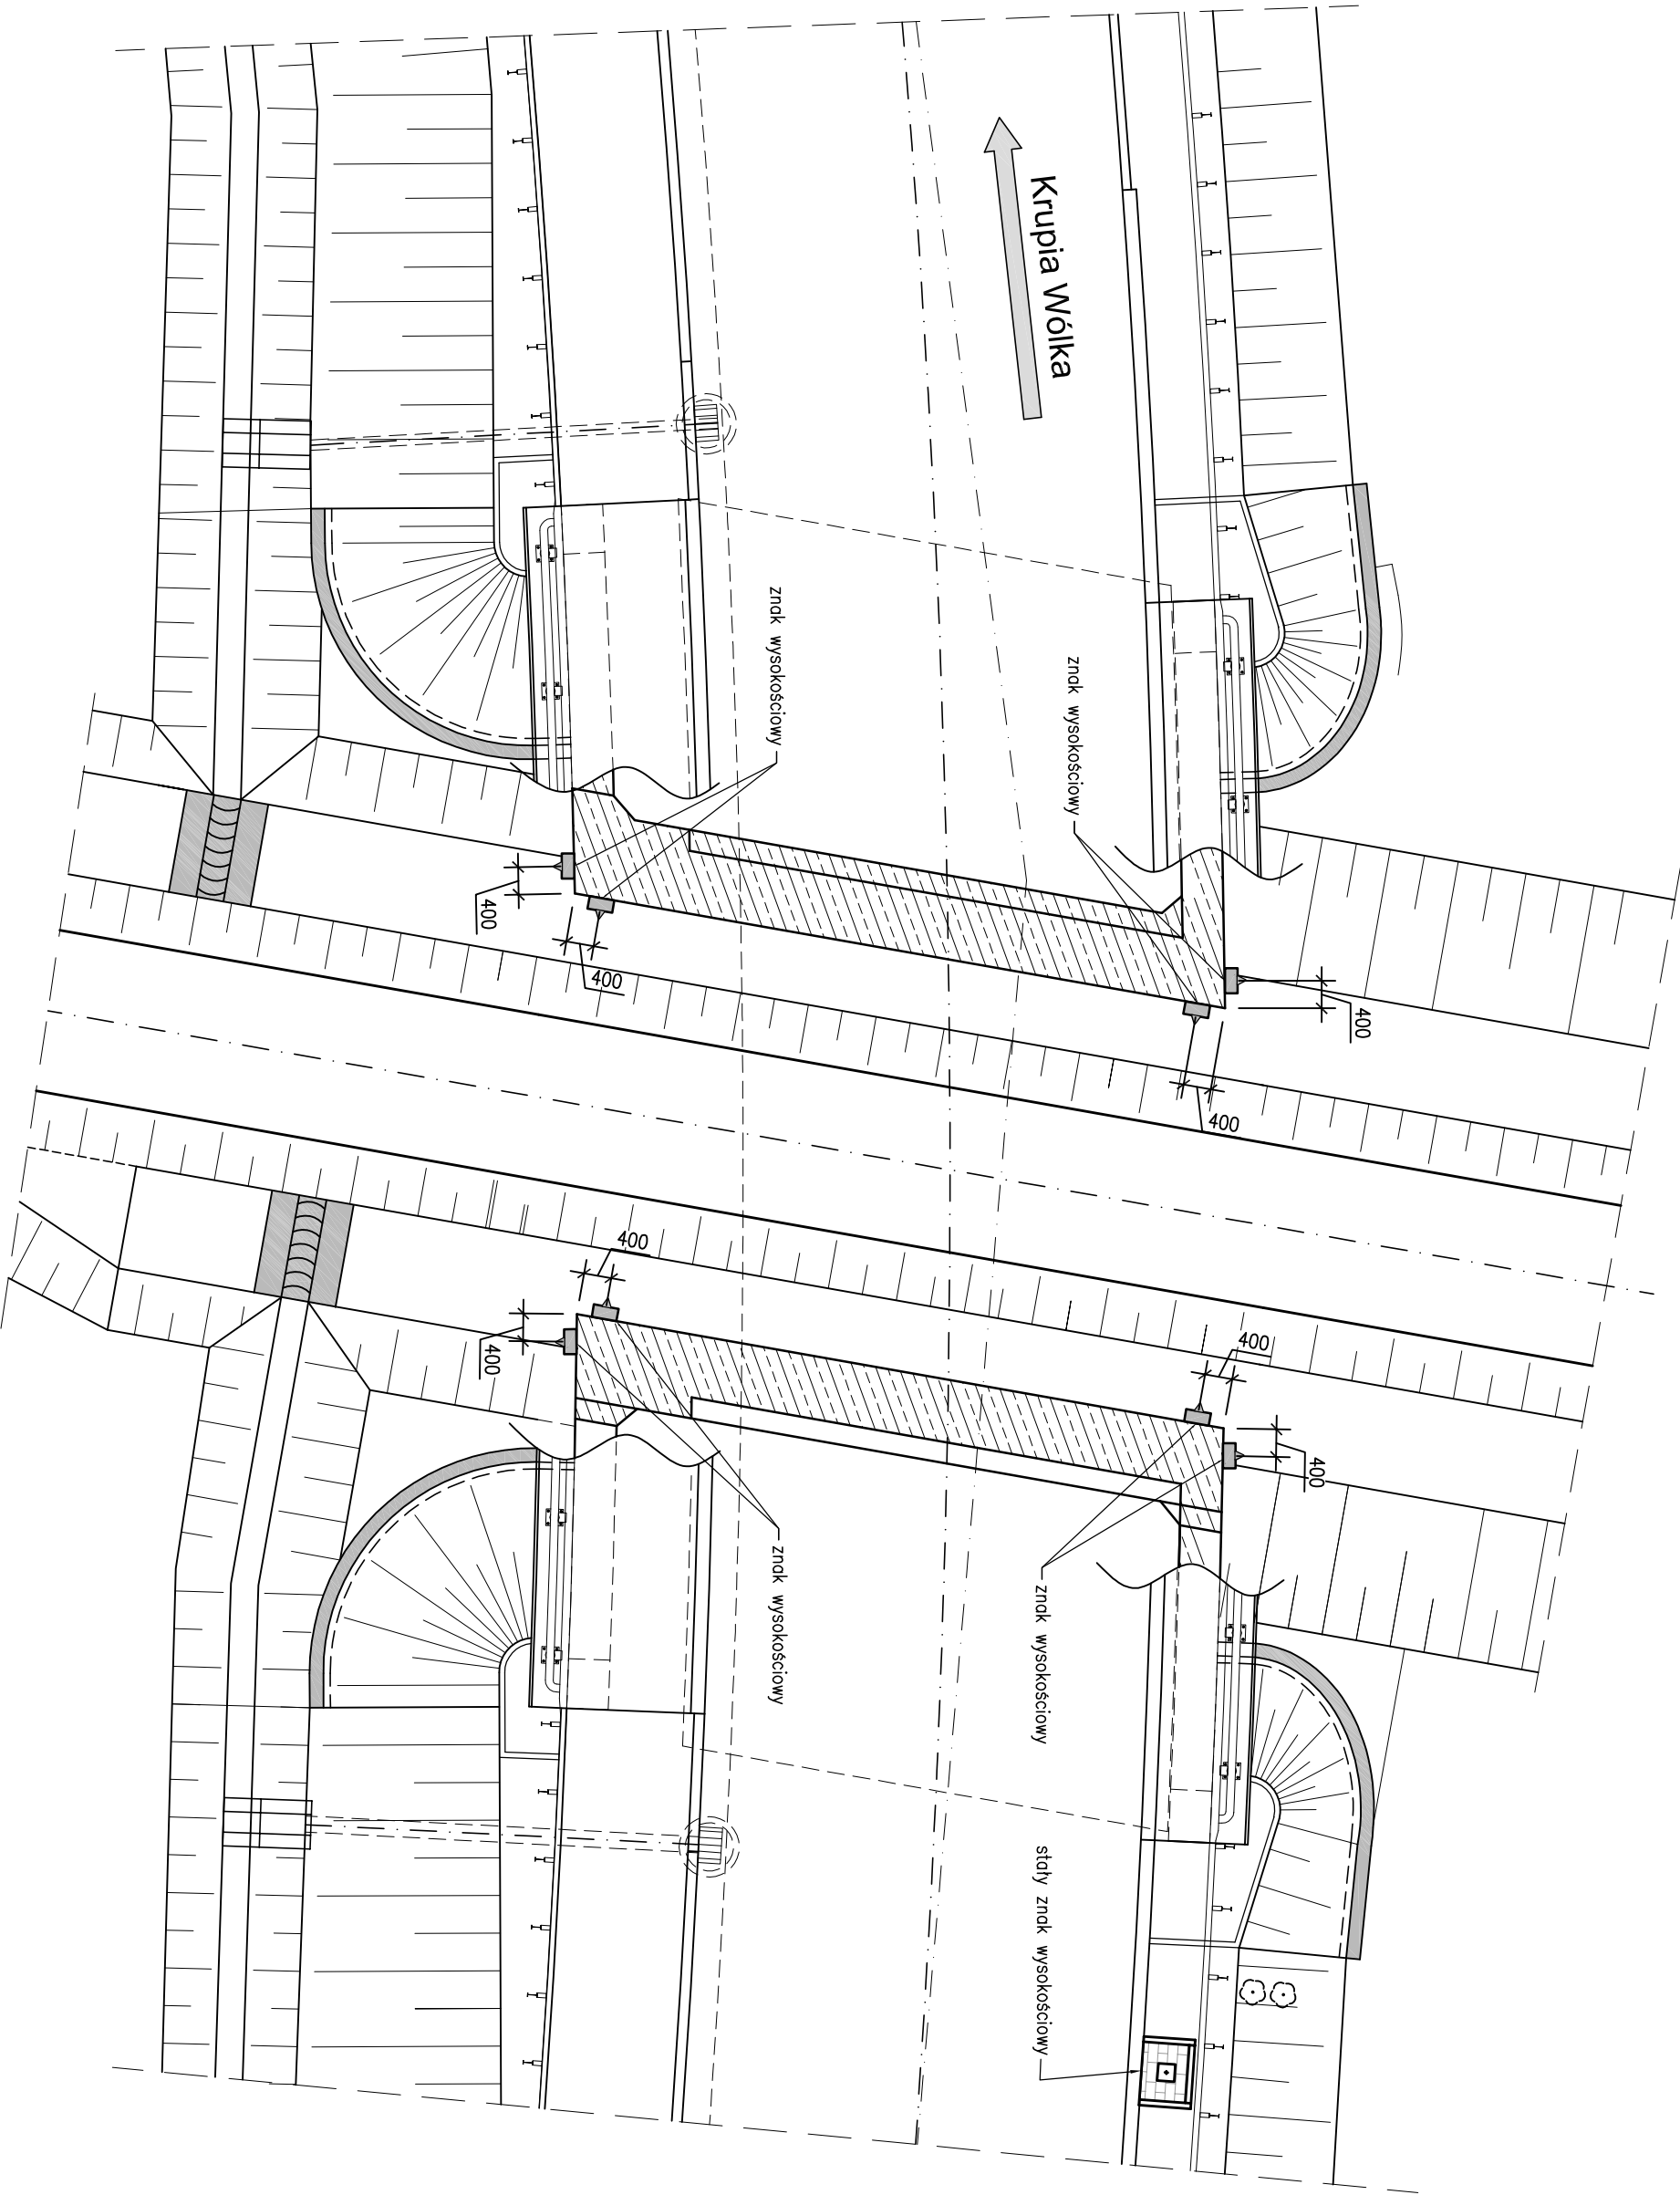

STAŁY ZNAK WYSOKOŚCIOWY
WG. PN-ISO 4463-2 (A14)
Przekrój. Skala 1:25

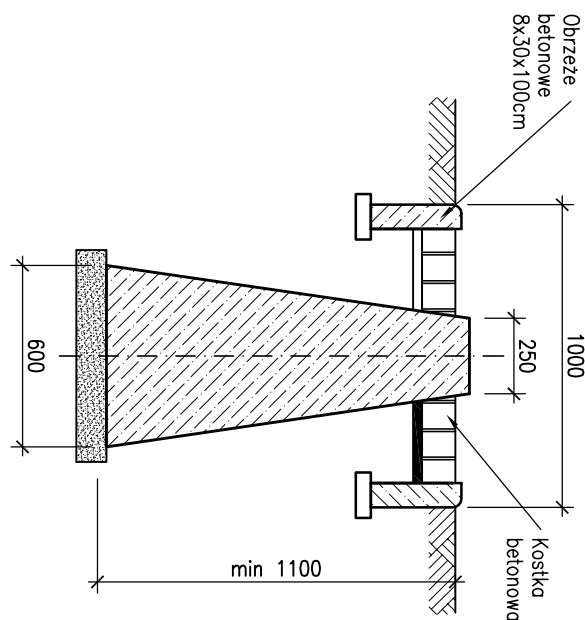

STAŁY ZNAK WYSOKOŚCIOWY
WG. PN-ISO 4463-2 (A14)
Widok. Skala 1:25

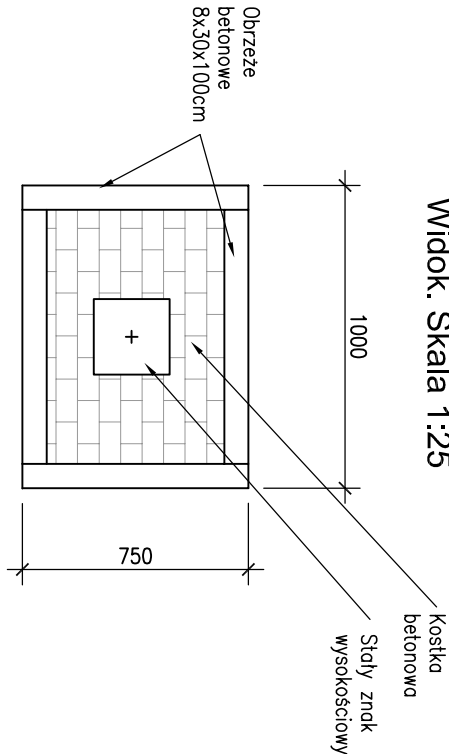

ZESTAWIENIE MATERIAŁÓW:

1. Znak wysokościowy na obiekcie
- przyczółek nr 1 - 4 szt.
- przyczółek nr 2 - 4 szt.
2. Stały znak wysokościowy - 1 szt.

ZNAK NA OBIEKCIE
skala 1:50

