
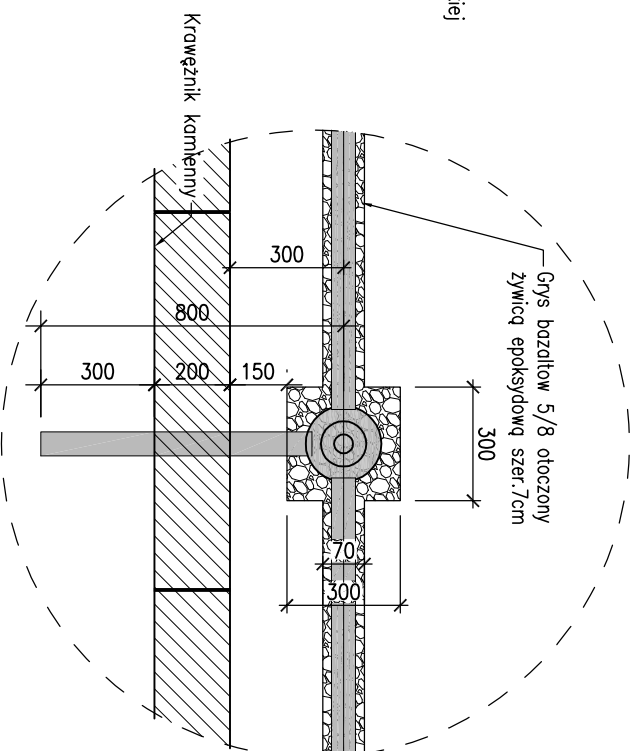



SCHEMAT OSADZENIA DRENAŻU W KAPIE WĄSKIEJ W STREFIE SKRZYDEŁ

SKALA 1:20

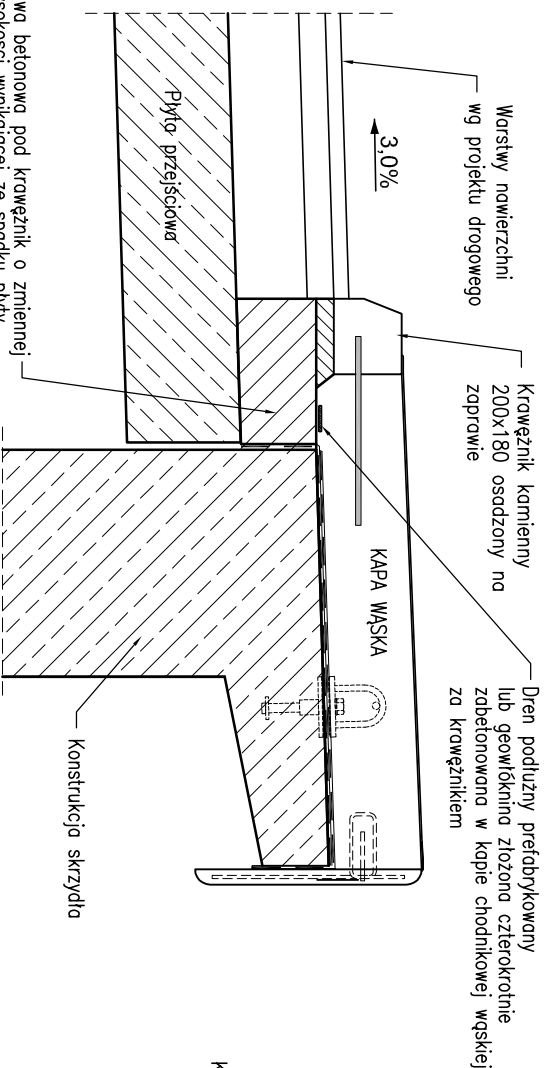


SZCZEGÓŁ DRENU PRZY SĄCZKU

SKALA 1:20

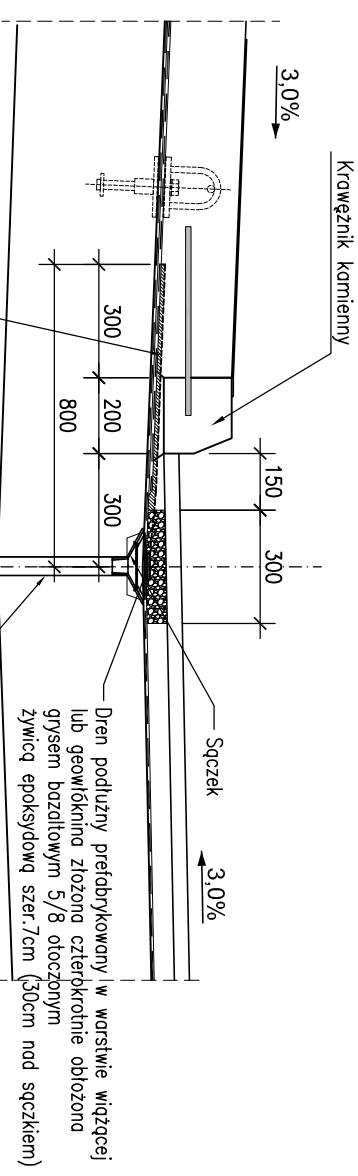

SCHEMAT OSADZENIA SĄCZKA

SKALA 1:20

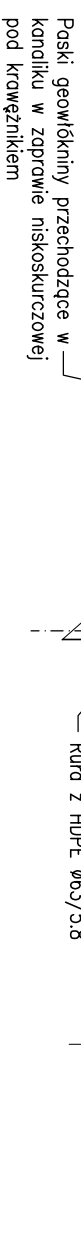

WIDOK Z GÓRY. SCHEMAT ODWODNIENIA PŁYTY

Skala 1:100

