ZBROJENIE SKRZYDŁA NR 4
Skala 1:25

siatka zbrojenia wewnętrzna

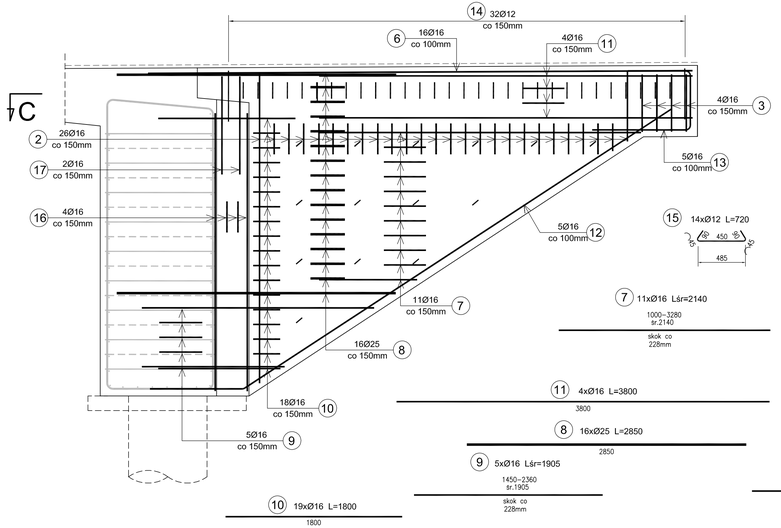

siatka zbrojenia zewnętrzna

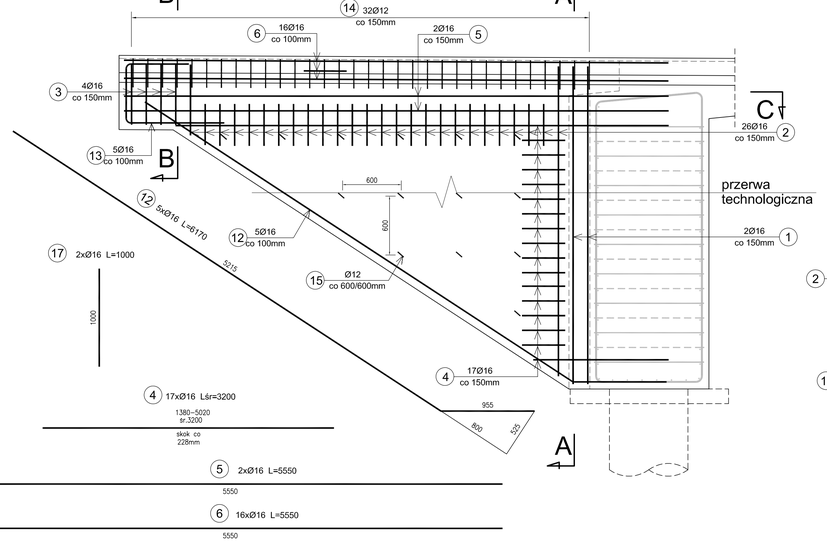

PRZEKRÓJ POPRZECZNY A-A
Skala 1:25

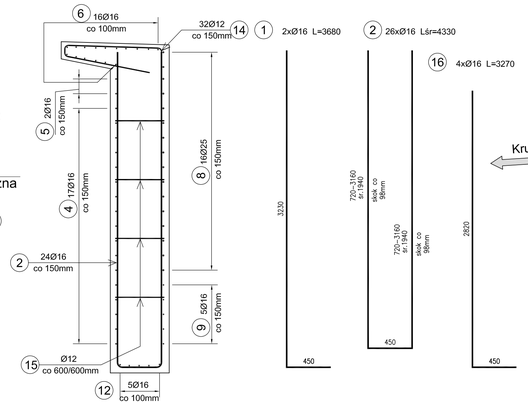

SCHEMAT LOKALIZACJI SKRZYDEŁ
Skala 1:200

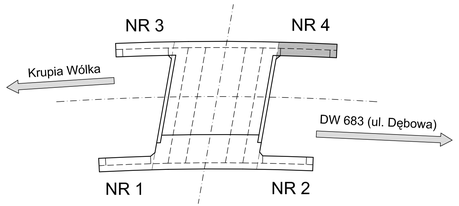

WIDOK Z GÓRY - PRZEKRÓJ C-C
Skala 1:25

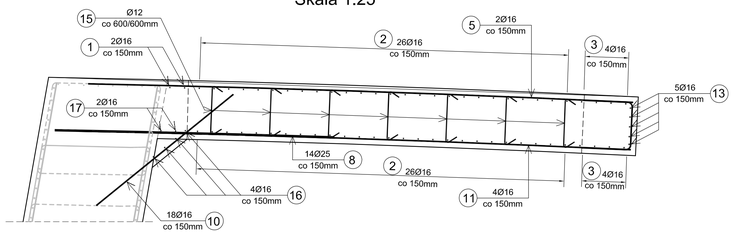

PRZEKRÓJ POPRZECZNY B-B
Skala 1:25

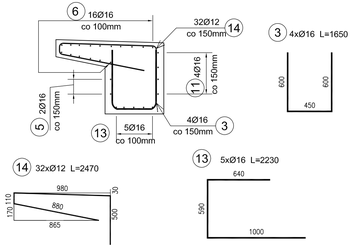

Beton: B40 V =6.8 m3

Stal zbroj.: BSt500S G = 915 kg

UWAGI:
1.Wymiarowanie prętów – osiowe.
2.Promienie odgięć wg PN-91/S-10042.
3.Otulina min. 30 mm (do strzemion) we wsporniku gzymsu
4.Otulina min. 50 mm (do strzemion) w ścianie
5.Pręty łączyć na zakład wg PN-91/S-10042.
6.Zbrojenie podłużne układać po prostej, tj, zgodnie z geometrią skrzydła
7.Zakłady układać naprzemiennie
8.Przygotowanie styku betonowego w ewentualnej przerwie technologicznej zgodnie z Opisem Technicznym i SST

Zestawienie stali zbrojeniowej - skrzydło nr 4

Nr	Ø [mm]	Ilość	Długość [mm]	Długość wg średnic+zakład 12	16	25	Uwagi
1	16	2	3680		7,36		
2	16	26	4330		112,58		śr
3	16	4	1650		6,6		
4	16	17	3200		54,4		śr
5	16	2	5550		11,1		
6	16	16	5550		88,8		
7	16	11	2140		23,54		śr
8	25	16	2850			45,6	
9	16	5	1905		9,525		śr
10	16	18	1800		32,4		
11	16	4	3800		15,2		
12	16	5	6170		30,85		
13	16	5	2230		11,15		
14	12	32	2470	79,04			
15	12	14	720	10,08			
16	16	4	3270		13,08		
17	16	2	1000		2		
Masa jednostkowa [kg/m]				0,887	1,578	3,851	
Długość wg średnic [m]				89,12	418,585	45,6	
Masa łączna [kg]				79,1	660,3	175,6	
Masa całkowita [kg]					**915**		

Lp.	Typ modyfikacji	Data	Podpis

Inwestor:	ZDP PIASECZNO — **Zarząd Dróg Powiatowych w PIASECZNIE**, ul. Kościuszki 9, 05-500 Piaseczno
Jednostka projektowa:	TRANSMOST Sp. z o.o. — 02-736 Warszawa, ul. Wróbla 21, tel: (+022) 853 51 60
Obiekt budowlany:	„PRZEBUDOWA MOSTU w m. UWIELINY w CIĄGU DROGI POWIATOWEJ 2826W wraz z DOJAZDAMI"
Stadium:	PROJEKT WYKONAWCZY
Branża:	OBIEKTY INŻYNIERSKIE
Nazwa opracowania:	PROJEKT WYKONAWCZY **PRZEBUDOWA MOSTU**
Tytuł rysunku:	**ZBROJENIE SKRZYDŁA NR 4**

ZESPÓŁ PROJEKTOWY

Stanowisko	Imię i nazwisko	Uprawnienia	Podpis
PROJEKTANT:	mgr inż. Robert KURZEJA	MAP/0080/POOM/05	
PROJEKTANT:	mgr inż. Mariusz ŚNIADECKI	MAZ/0352/PWOM/12	
SPRAWDZAJĄCY:	mgr inż. Wojciech ŁYŻWA	KBU 1-2126-1/70	

Nr arch.:	Umowa:	Data:	Skala:	Nr rys.-Ark.:
2014/02	KDM.2264.6.2014	04.2014	1:25	**04-06**