



WIDOK Z GÓRY

Skala 1:100

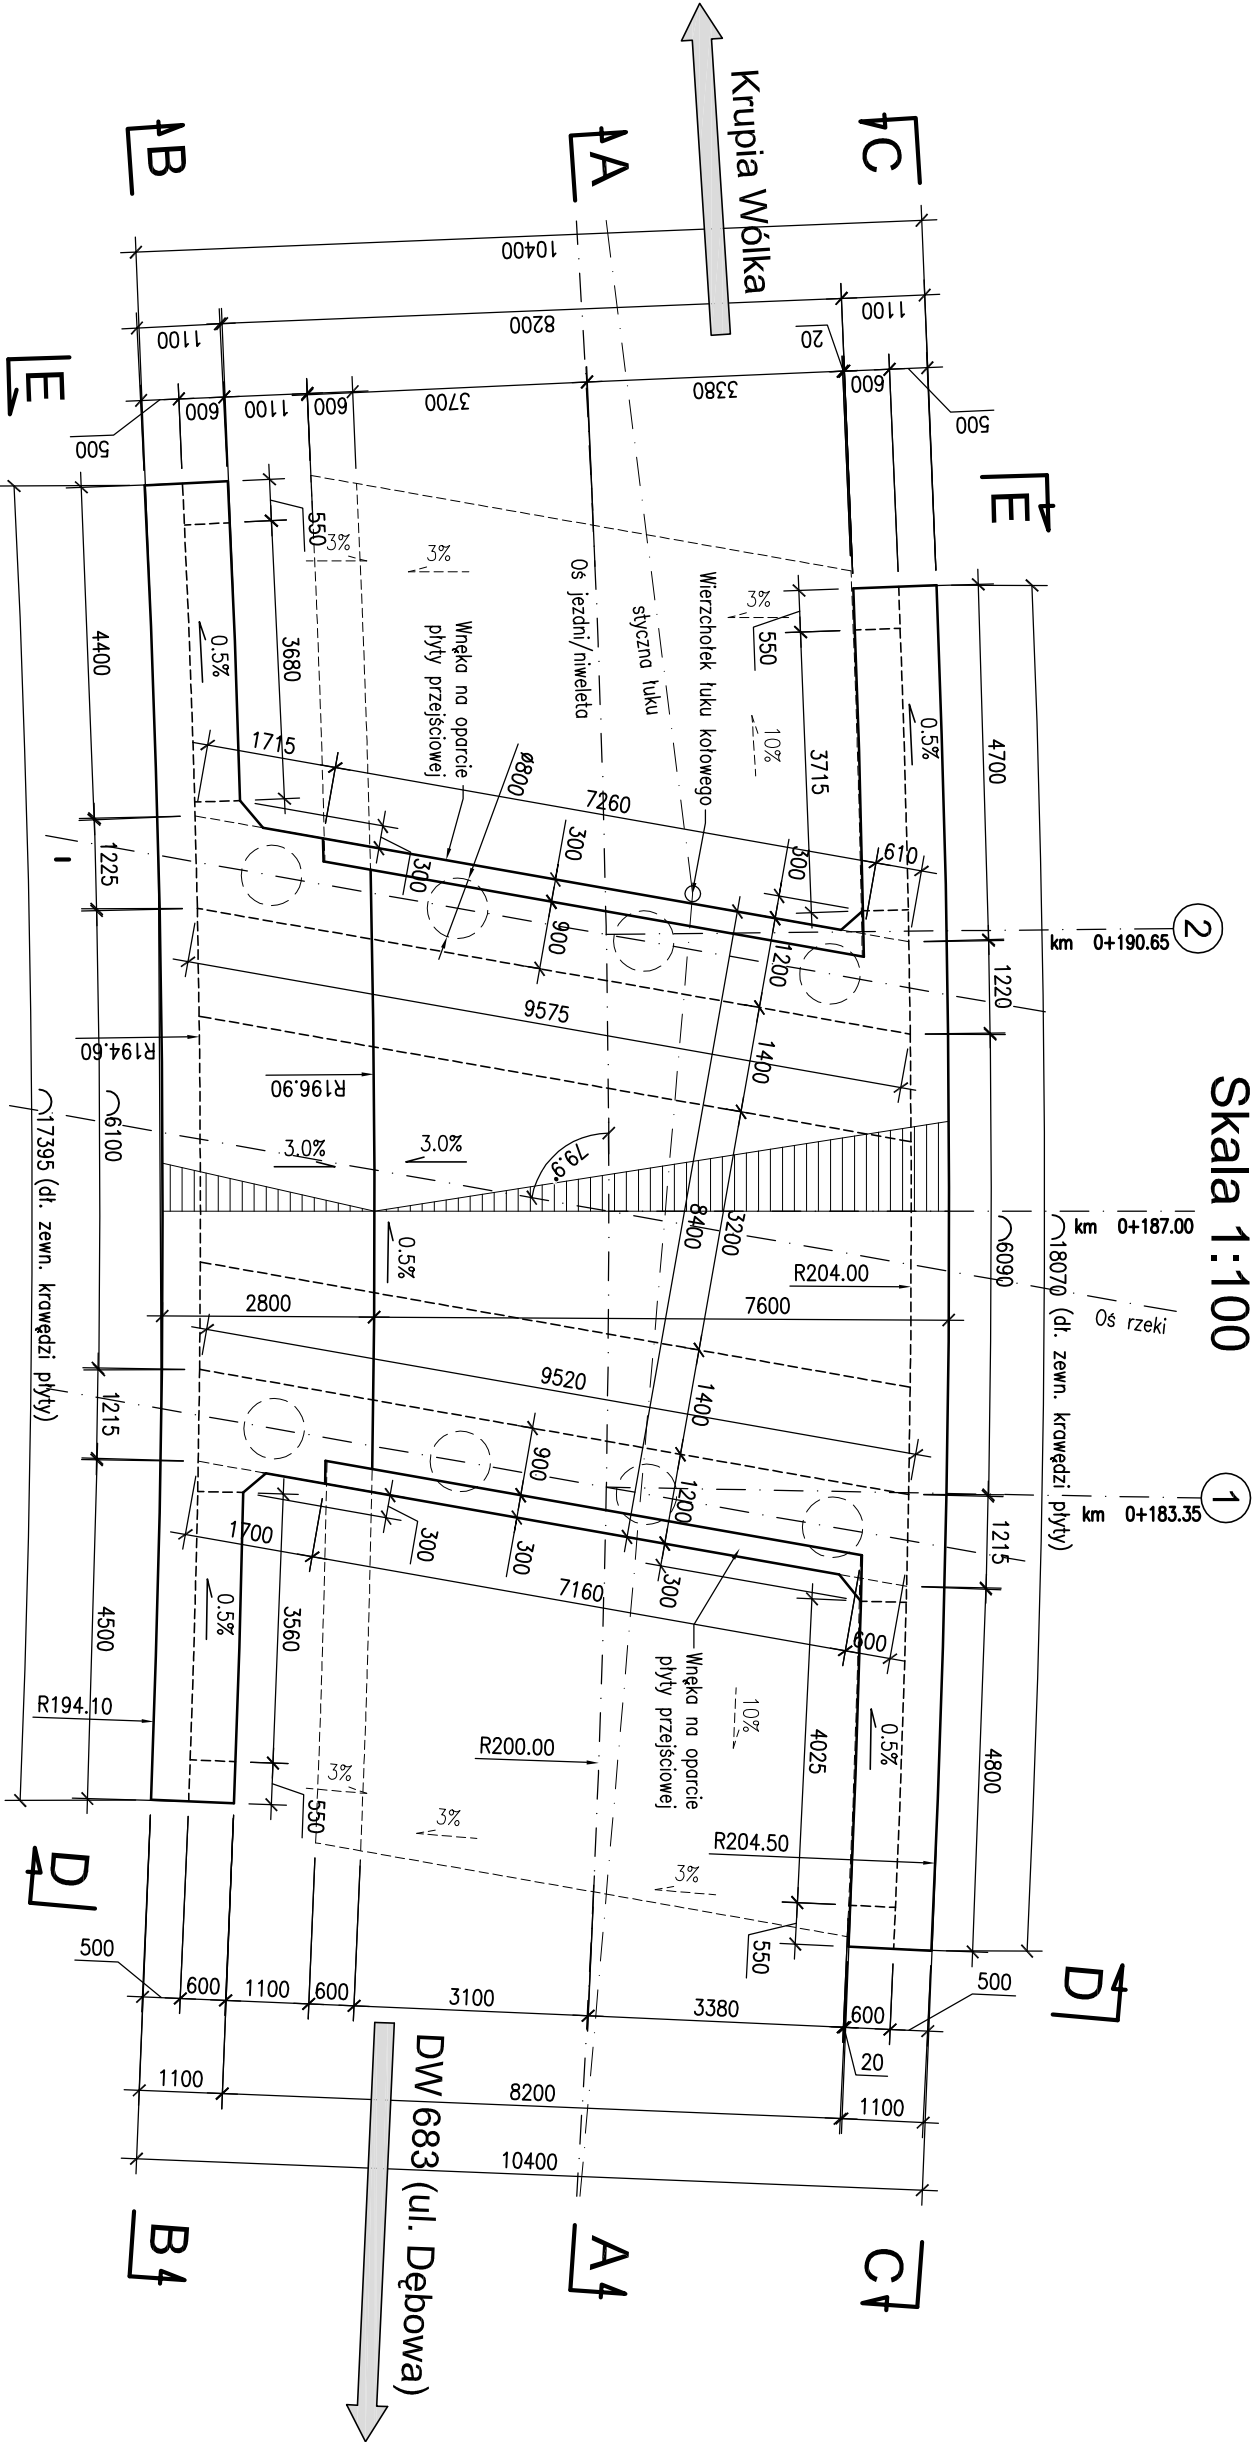


WIDOK Z GÓRY. RZĘDNE

Skala 1:100

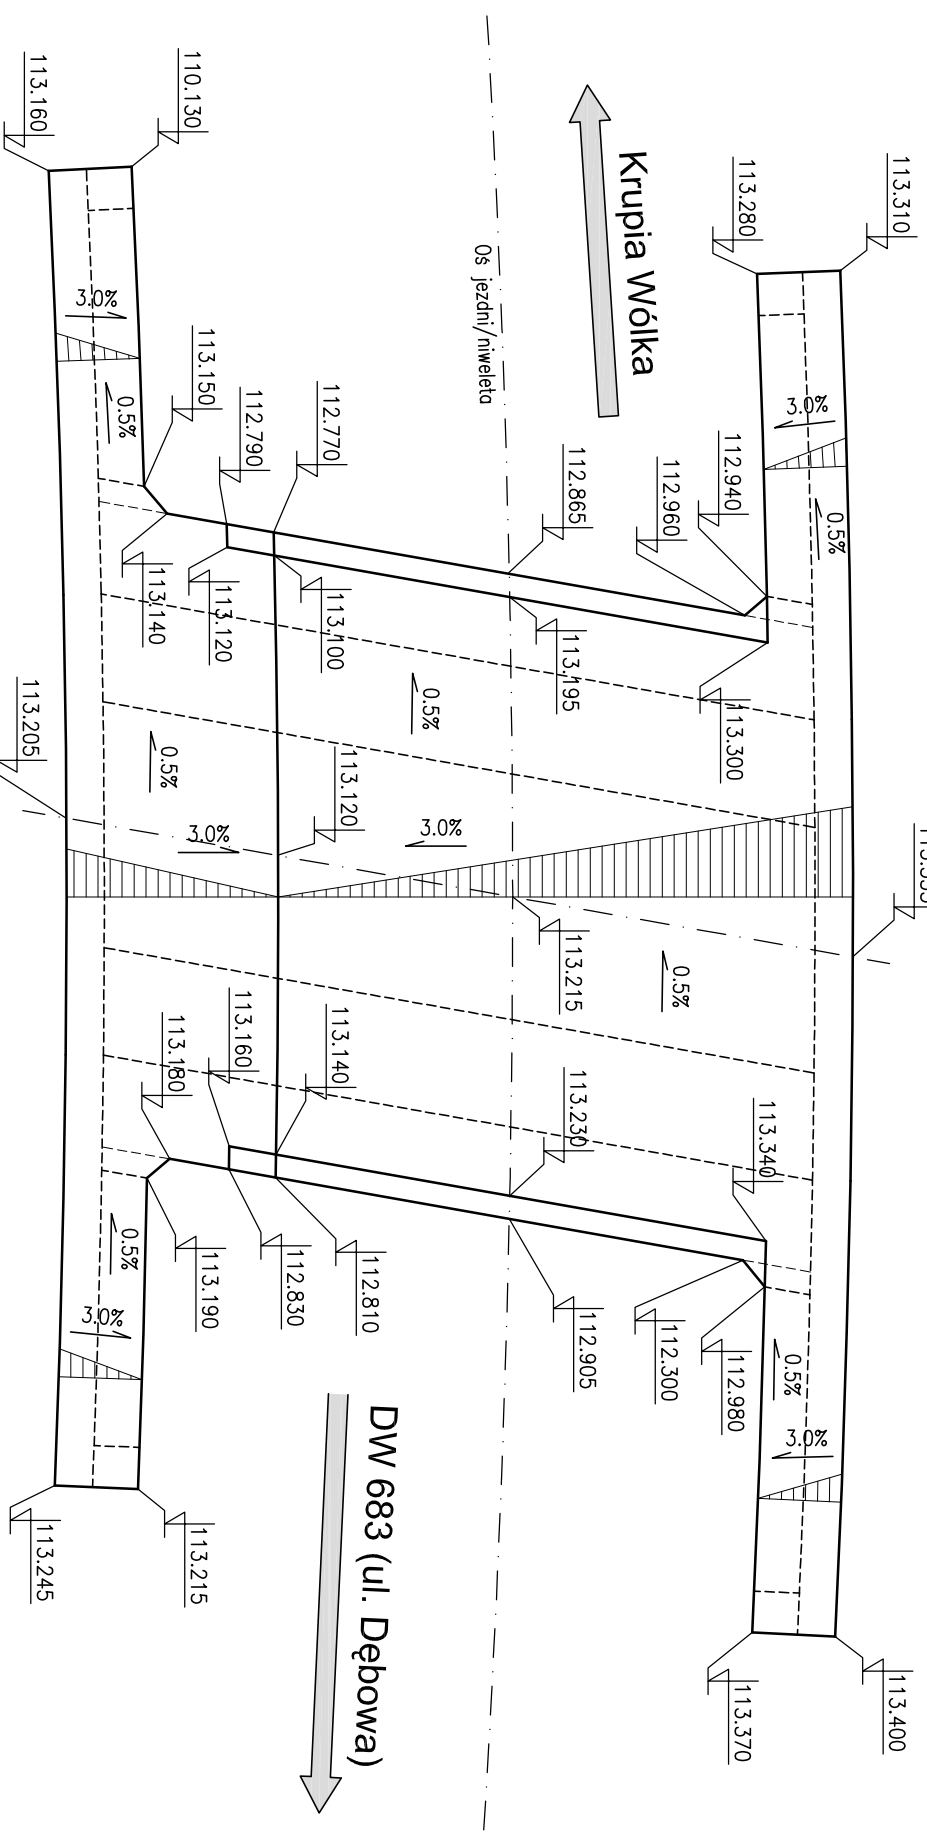


PRZEMKÓJ A-A

Skala 1:100

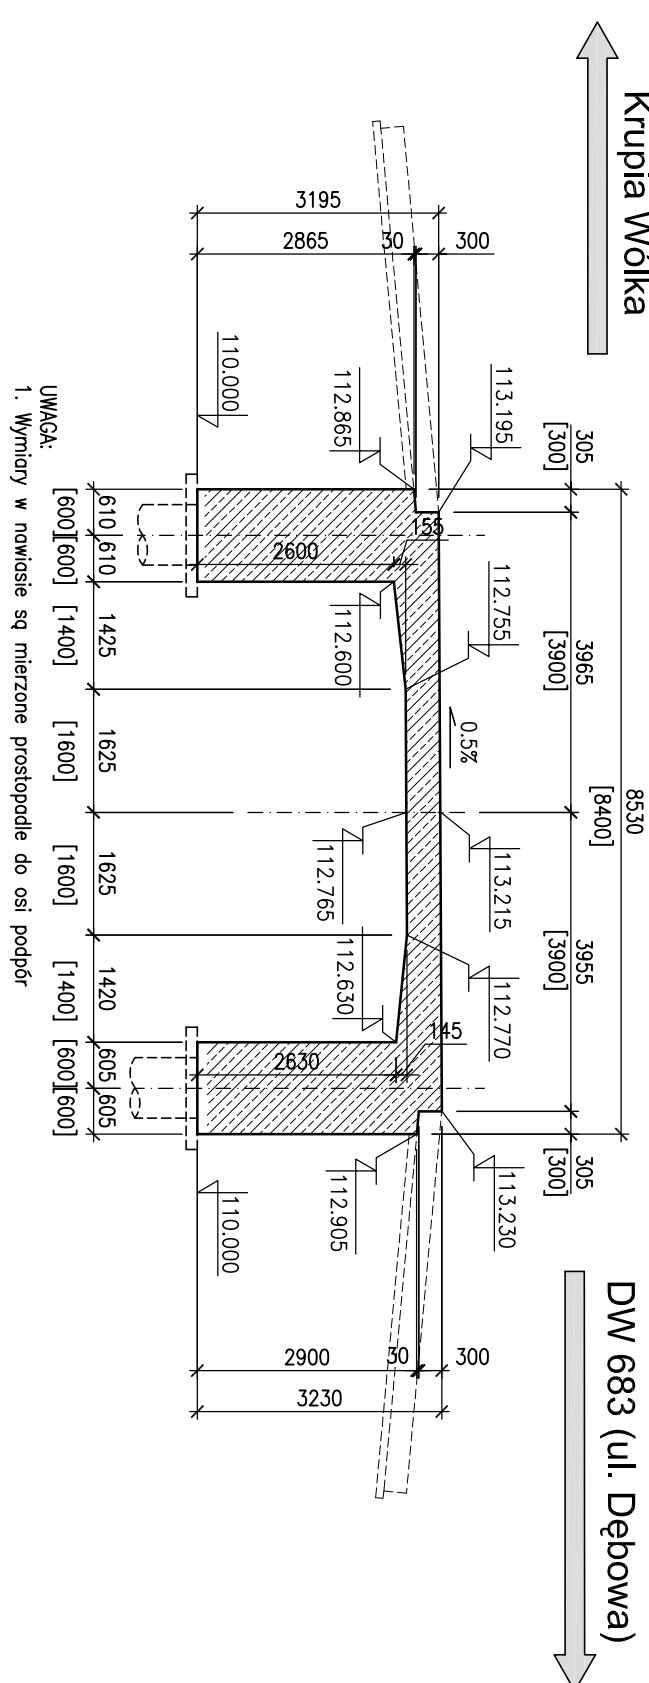


WIDOK B-B

Skala 1:100

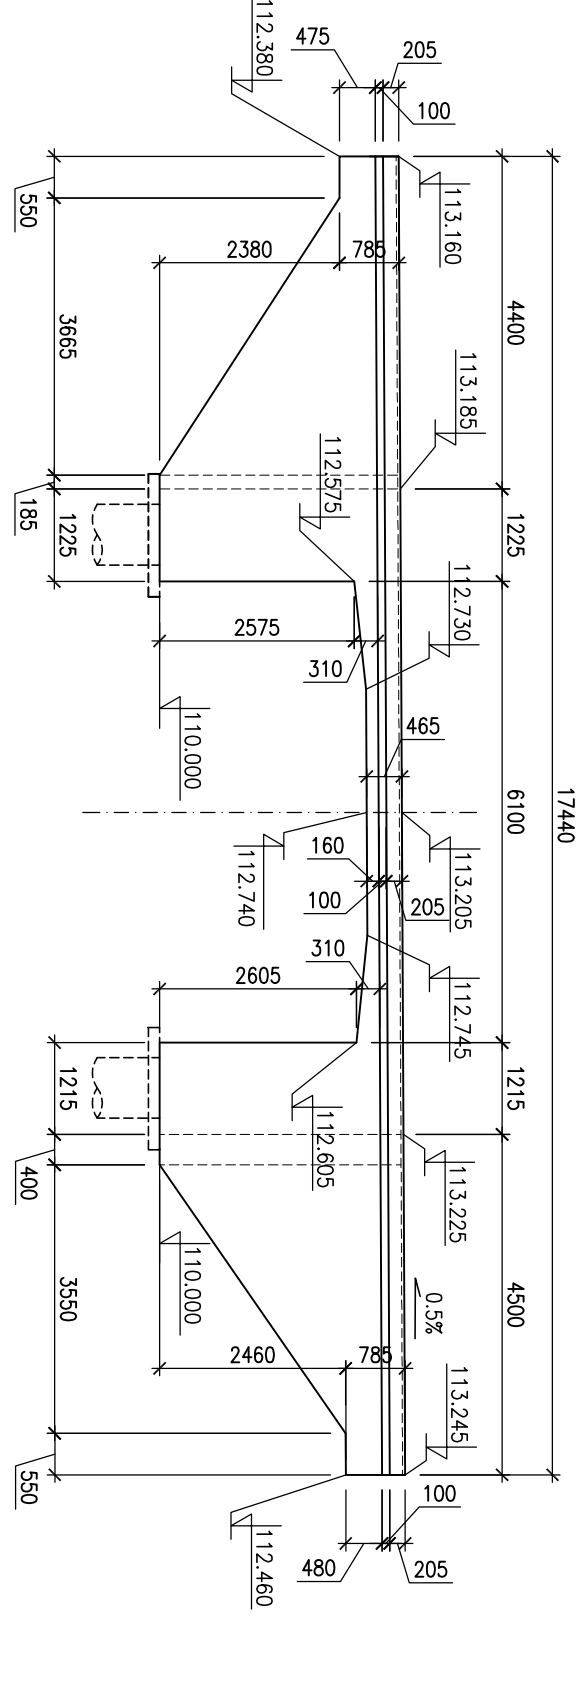


WIDOK C-C

Skala 1:100

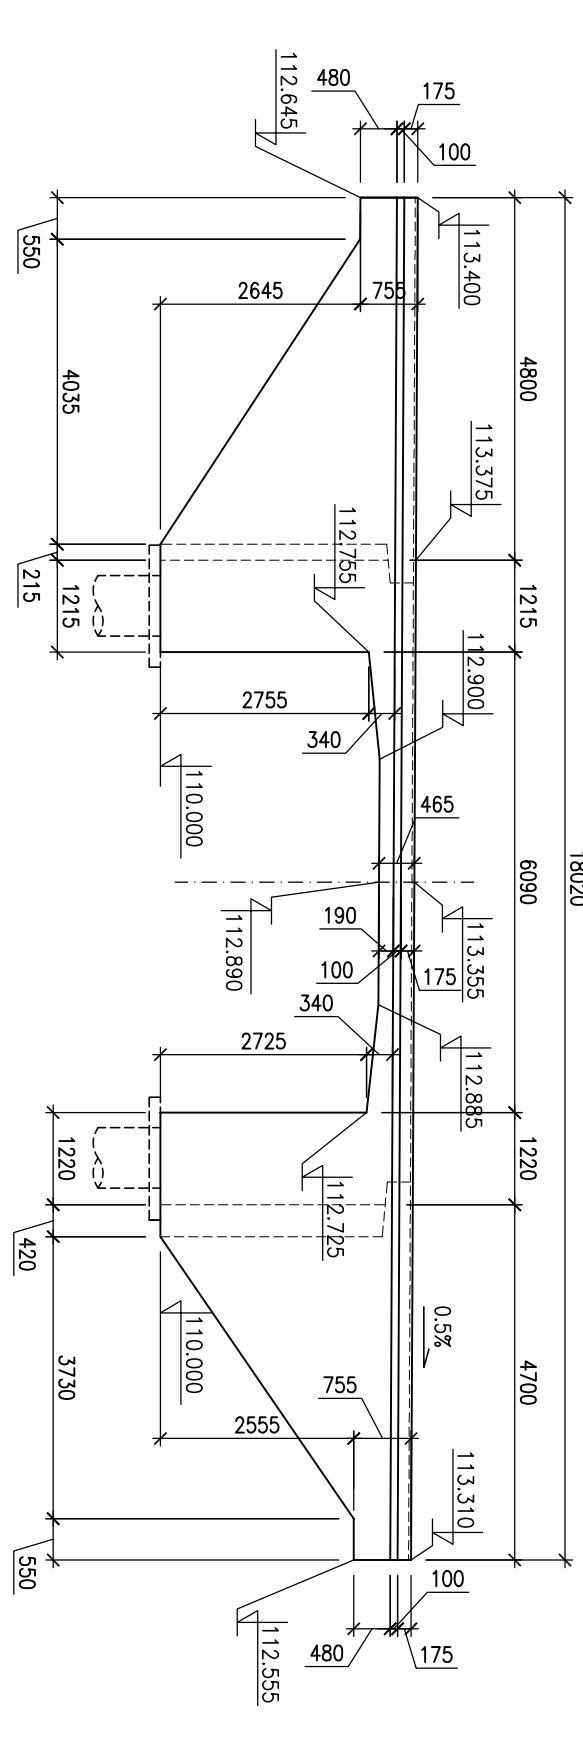


WIDOK D-D

Skala 1:100

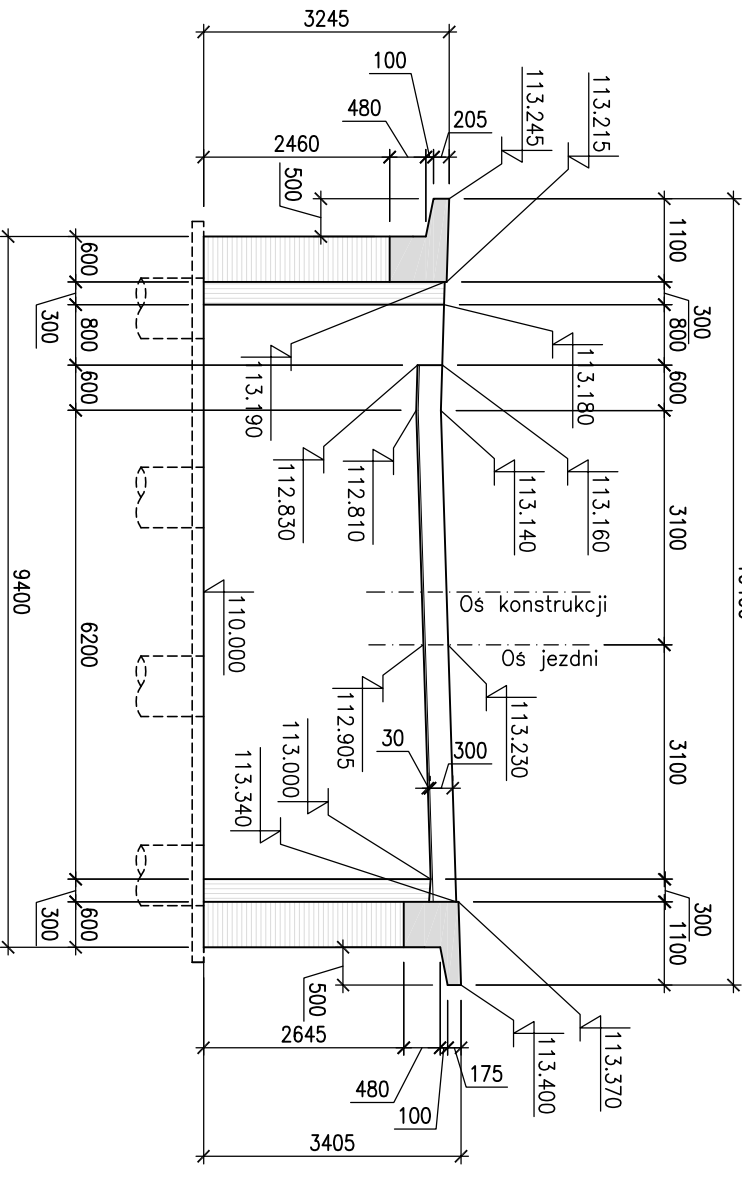

WIDOK E-E

Skala 1:100

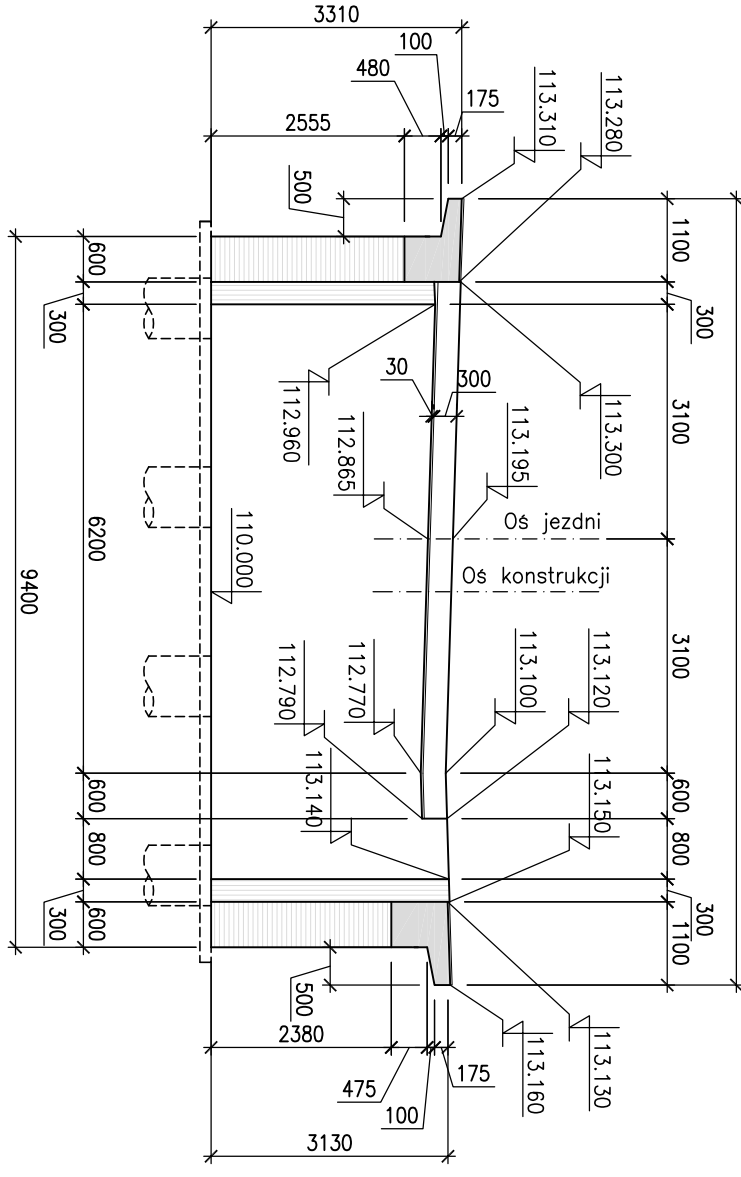

Lp.	Typ modyfikacji			Data	Podpis
Inwestor:					
Jednostka projektowa:					
Obiekt budowlany:					
Stadium:					
Branża:					
Nazwa opracowania:					
Tytuł rysunku:					
ZESPÓŁ PROJEKTOWY					
Stanowisko	Imię i nazwisko				Podpis
PROJEKTANT:	mgr inż. Robert KURZEJA				Marcja R.
PROJEKTANT:	mgr inż. Marcin ŚNIADECKI				Śniadecki
SPRAWDZAJĄCY:	mgr inż. Wojciech ŁYŻWA				Wojciech Łyżwa
Nr arch.:	Umowa:				
2014/02	KDM.2264.6.2014			04.2014	Skala: 1:100
					Nr rys.-Ark.: 03-01