



WIDOK Z BOKU OD STRONY DOLNEJ WODY

Skala 1:50

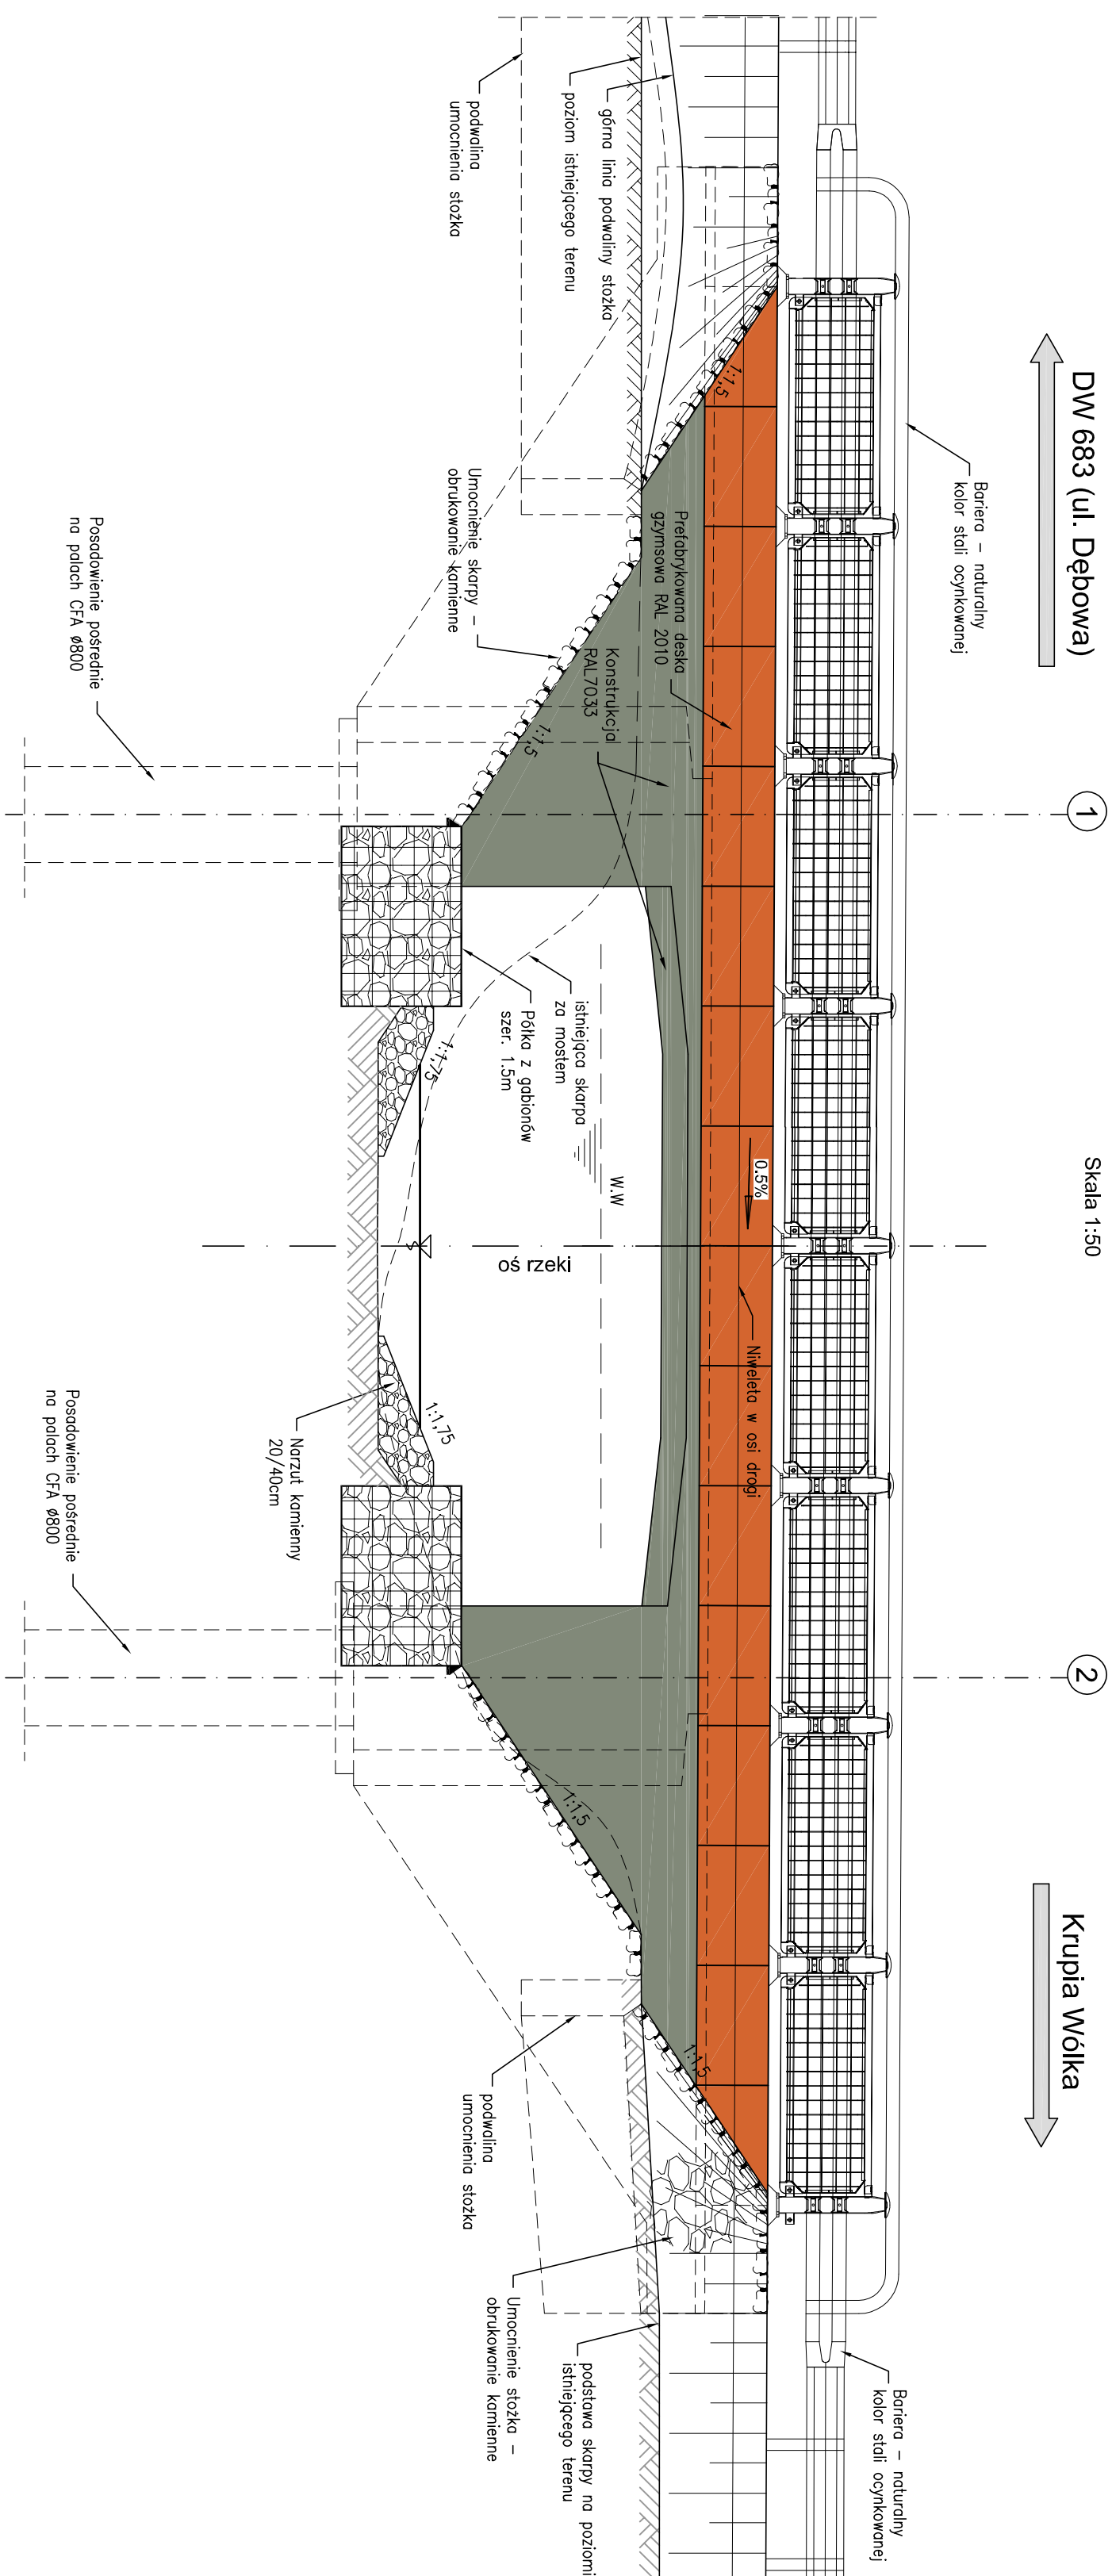

WIDOK Z BOKU OD STRONY GÓRNEJ WODY


Skala 1:50

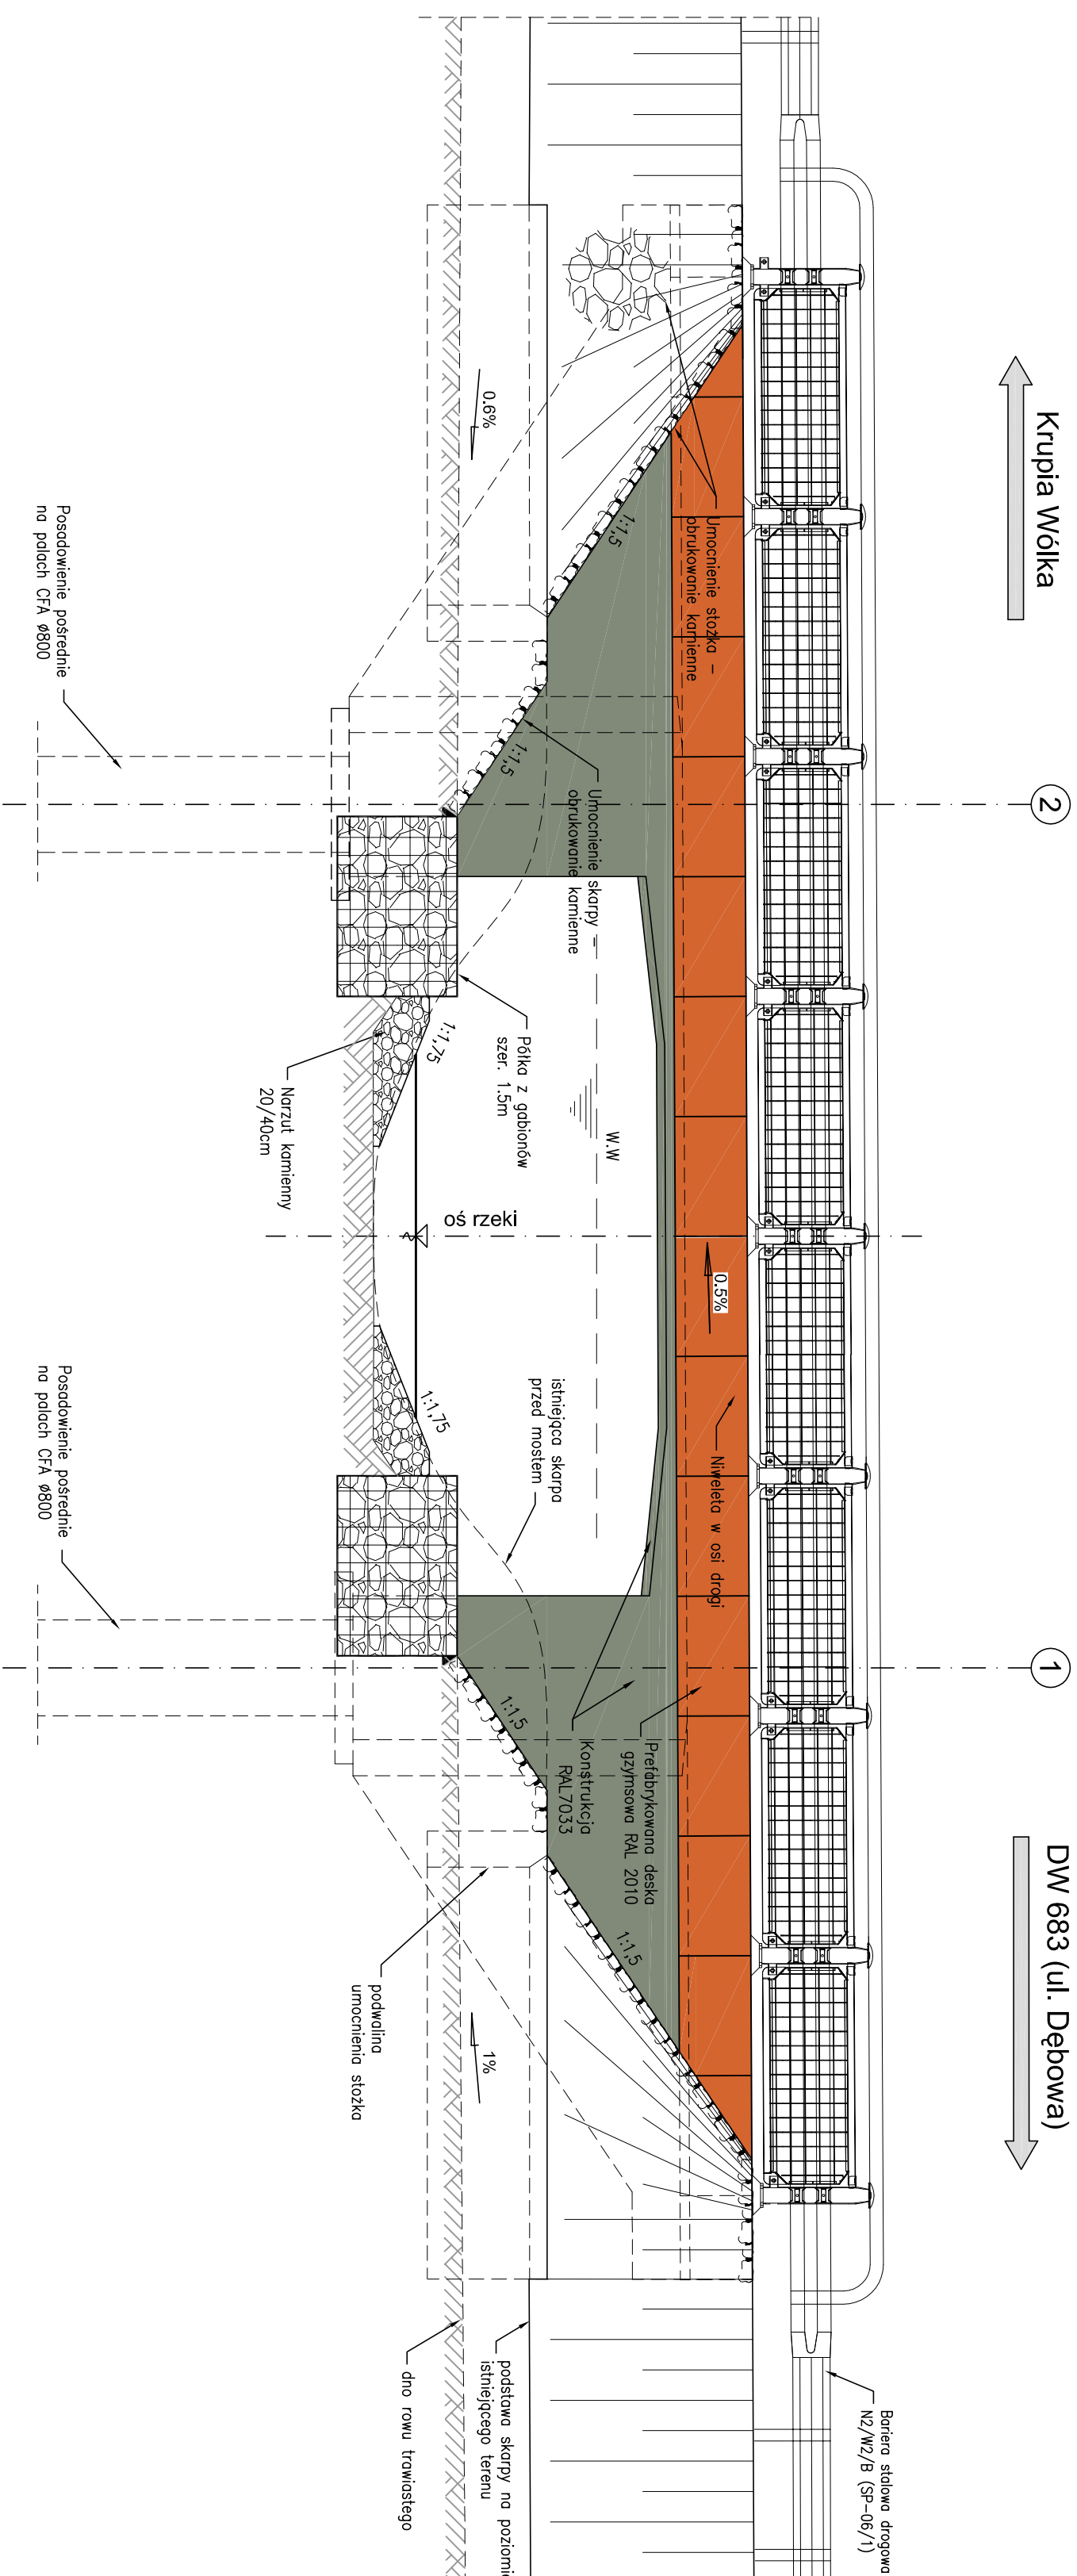

PRZEKRÓJ POPRZECZNY A-A
WIDOK NA PRZYCZÓŁEK NR 2

WIDOK NA PRZYCZÓŁEK NR 2

Skala 1:50

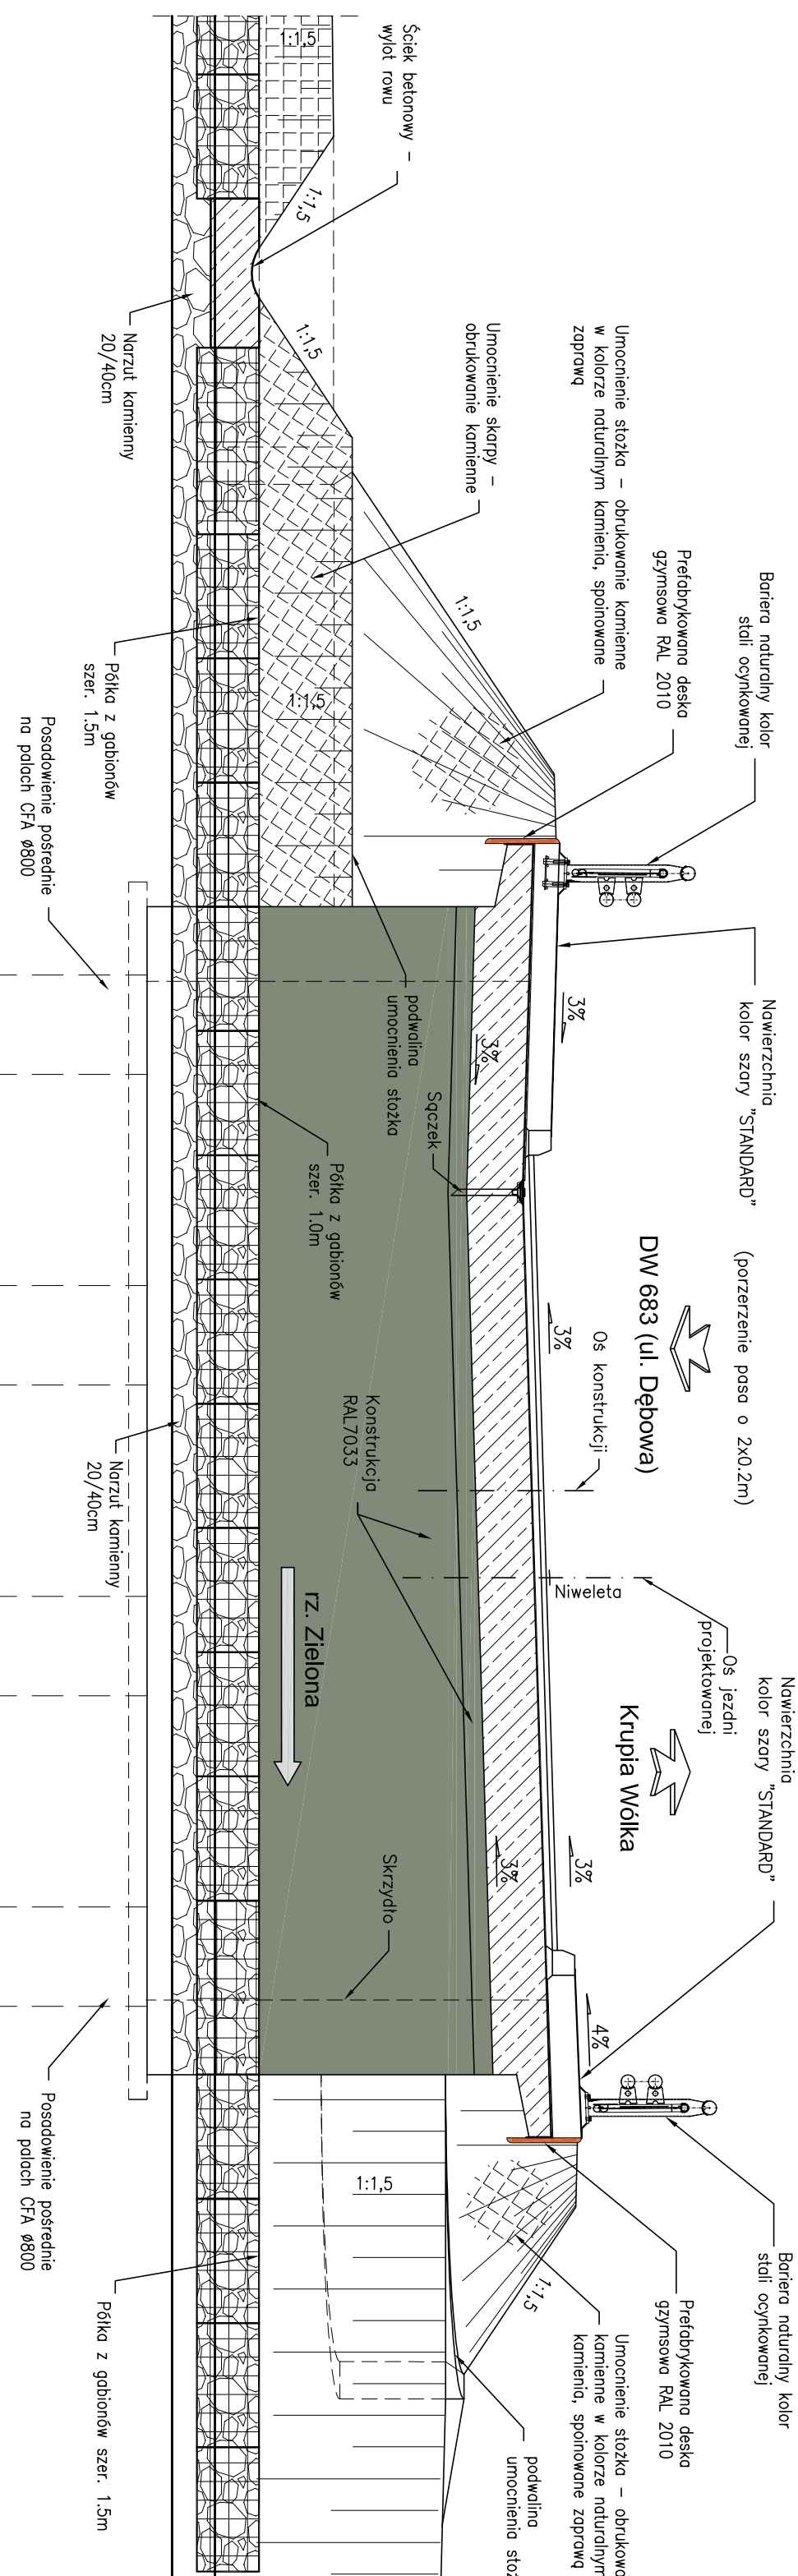

LEGENDA:

- | | | |
|---------|---|---|
| RAL2010 |  | - Deski gymzowe |
| RAL7033 | | - Konstrukcja, spód płyty, skrzydełka, podpory
- spód monolitycznych gymzów, |
| SZAREY |  | - Kształk betonowe
- Naturalny kolor betonu |
| SZAREY |  | - Brak kamieni spoinowych zaprawą
- Naturalny kolor kamienia |

UWAGA:

Kolory zamieszczone na rysunkach są przybliżeniem kolorów palety RAL i nie są dokładnym odwzorowaniem rzeczywistych kolorów palety.

[illegible]