





INWENTARYZACJA ISTNIEJĄCEGO OBIEKTU
SKALA 1:50

PRZEKRÓJ POPRZECZNY A-A

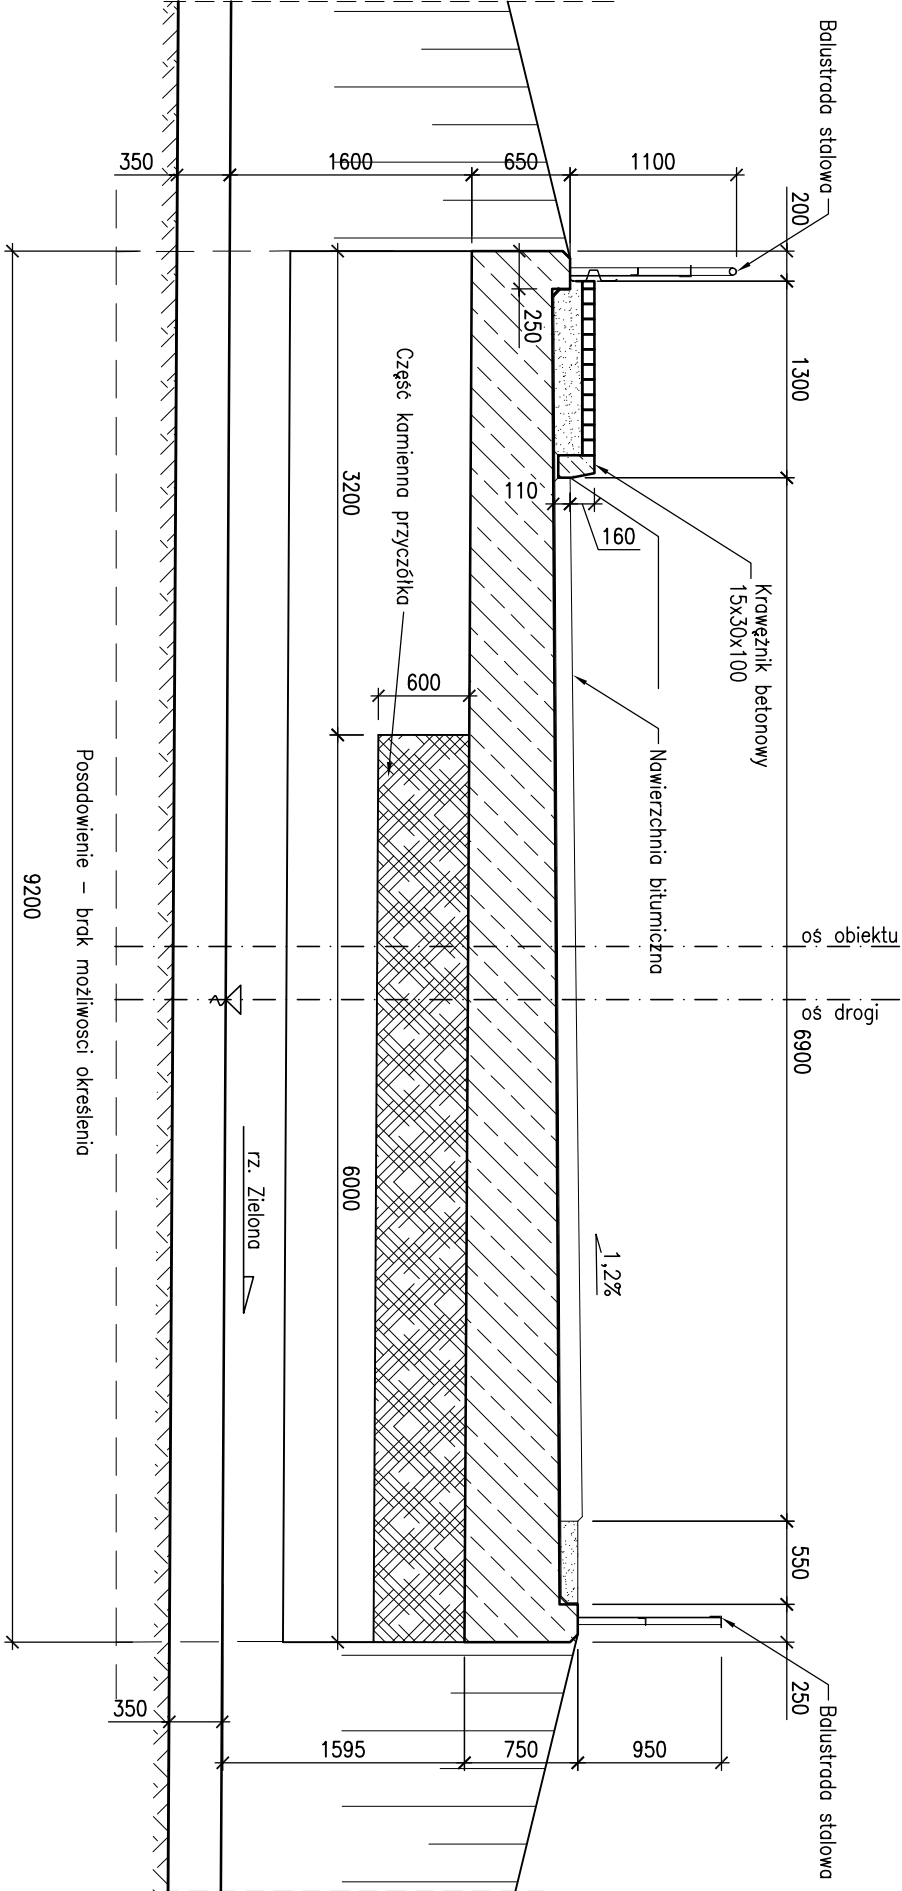

WIDOK Z BOKU

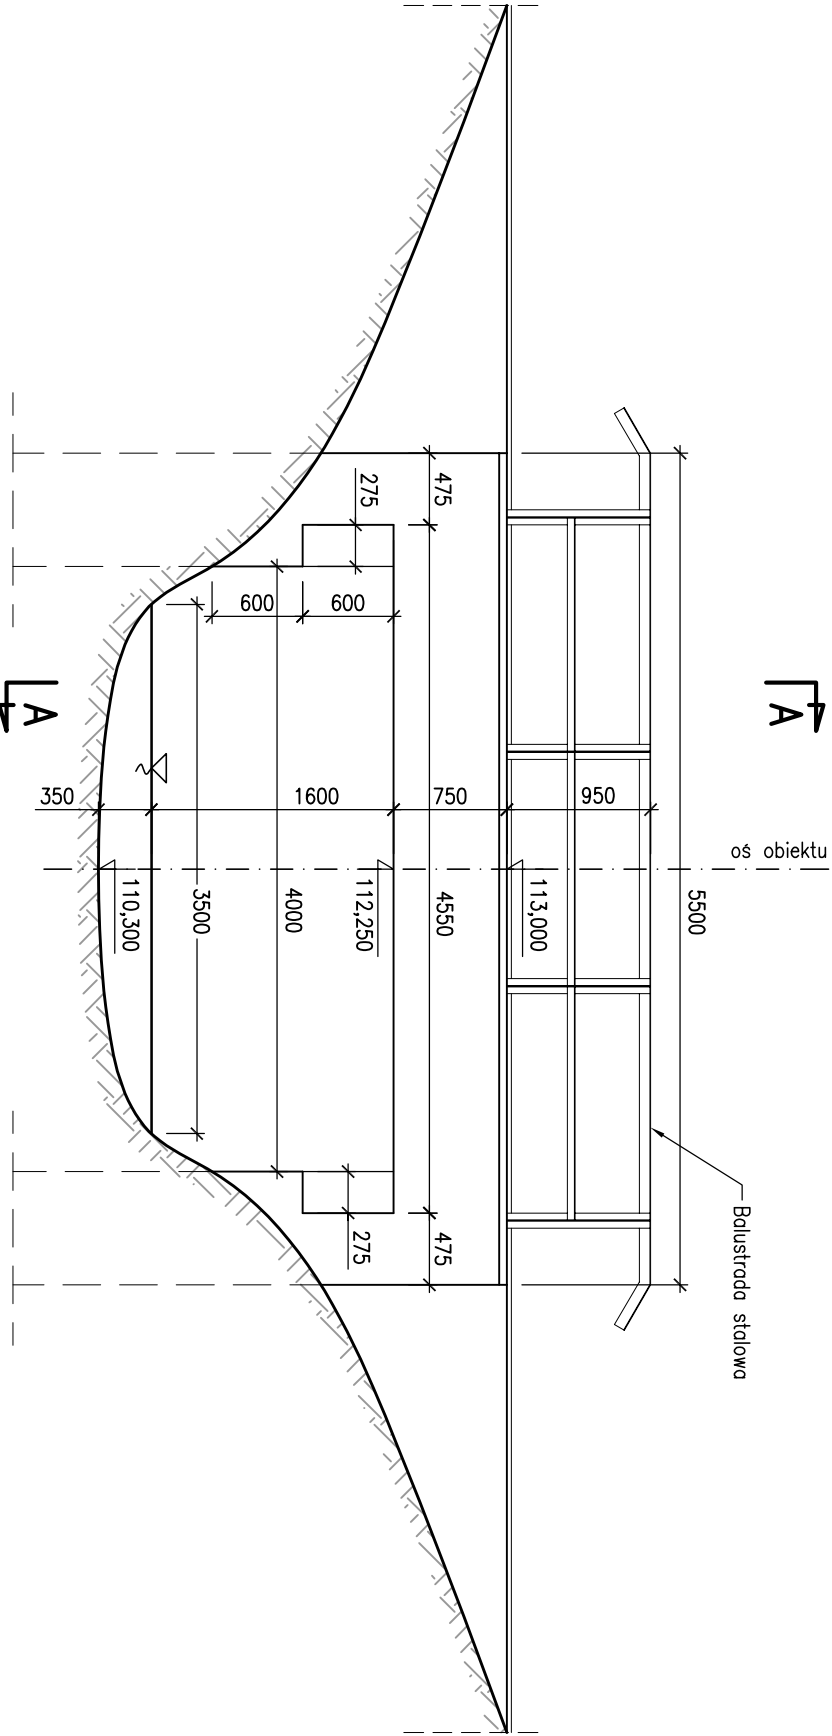

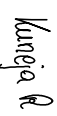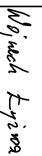Lp.	Typ modyfikacji			Data	Podpis
Inwestor:	ZDP PIASECZNO Zarząd Dróg Powiatowych w PIASECZNYE ul. Kościuszki 9 05-500 Piaseczno				
Jednostka projektowa:	TRANSMOST TRANSMOST Sp. z o.o. 02-736 Warszawa ul. Wróble 21 tel: (+022) 853 51 60				
Obiekt budowlany:	„PRZEBUDOWA MOSTU w m. UWIELINY w CIĄGU DROGI POWIATOWEJ 2826W wraz z DOJAZDAMI”				
Stadium:	PROJEKT WYKONAWCZY				
Branża:	OBIEKTY INŻYNIERSKIE				
Nazwa opracowania:	PROJEKT WYKONAWCZY PRZEBUDOWA MOSTU				
Tytuł rysunku:	INWENTARYZACJA OBIEKTU ISTNIEJĄCEGO				
ZESPÓŁ PROJEKTOWY					
Stanowisko	Imię i nazwisko	Uprawnienia	Podpis		
PROJEKTANT:	mgr inż. Robert KURZEJA	MAP/0080/POOM/05			
PROJEKTANT:	mgr inż. Mariusz ŚNIADECKI	MAZ/0352/PWOM/12			
SPRAWDZAJĄCY:	mgr inż. Wojciech ŁYŻWA	KBU 1-2126-1/70			
Nr arch.:	Umowa:	Data:	Skala:	Nr rys.-Ark.:	
2014/02	KDM.2264.6.2014	04.2014	1:50	01-07	