

**Uchwała Nr/...../18
Rady Powiatu Piaseczyńskiego
z dnia 2018r.**

**w sprawie wyrażenia zgody na ustanowienie służebności przesyłu na części
działek ewid. nr 28 i nr 29, obr. 39 m. Piaseczno**

Na podstawie art. 12 pkt 8 lit. a ustawy z dnia 5 czerwca 1998r. o samorządzie powiatowym (tekst jednolity: Dz.U z 2017r. poz. 1868) oraz art. 13 ust. 1 ustawy z dnia 21 sierpnia 1997r. o gospodarce nieruchomościami (tekst jednolity: Dz.U. z 2018r. poz. 121) Rada Powiatu uchwala co następuje:

§ 1

1. Wyraża się zgodę na ustanowienie na rzecz PGE Dystrybucja Spółka Akcyjna z siedzibą w Lublinie, 20-340 Lublin, ul. Garbarska 21 A, służebności przesyłu na nieruchomościach Powiatu Piaseczyńskiego stanowiącej część działki ewid. **nr 29 obr. 39 m. Piaseczno** uregulowanej w księdze wieczystej nr **WA5M/00253689/3** oraz na nieruchomości stanowiącej część działki ewid. **nr 28, obr. 39 m. Piaseczno** uregulowanej w księdze wieczystej nr **WA1I/00011216/7**, celem umieszczenia linii kablowych NN i SN, złącza kablowego NN oraz stacji dwutransformatorowej SN/NN.
2. Służebność ustala się bezpłatnie na czas nieoznaczony.

§ 2

Zakres korzystania przez PGE Dystrybucja Spółka Akcyjna z siedzibą w Lublinie, ul. Garbarska 21 A z nieruchomości obciążonych zostanie szczegółowo określony w protokole uzgodnień w sprawie ustanowienia służebności przesyłu, który będzie podstawą zawarcia aktu notarialnego.

§ 3

Wykonanie uchwały powierza się Zarządowi Powiatu Piaseczyńskiego.

§ 4

Uchwała wchodzi w życie z dniem podjęcia.

Uzasadnienie

Firma OKTM ENERGETYKA działająca na zlecenie PGE Dystrybucja S.A. z/s w Lublinie wystąpiła do tut. Starostwa z wnioskiem o wyrażenie zgody na ustanowienie służebności przesyłu w celu umieszczenia linii kablowych NN i SN, złącza kablowego NN oraz stacji dwutransformatorowej SN/NN na części nieruchomości będących własnością Powiatu Piaseczyńskiego, położonych w Piasecznie, stanowiących według ewidencji gruntów działki **nr 28 i nr 29 obr. 39 m. Piaseczno**. Ustanowienie służebności przesyłu nastąpi w formie aktu notarialnego, w którym zostanie określony szczegółowo zakres oraz warunki korzystania z nieruchomości.

Iwona Krąśowska

WYDZIAŁ GOSPODAROWANIA MIENIEM

NACZELNIK


GŁÓWNY SPRZĄDZALISTA

RADCA PRAWNY

Andrzej Hajduk
WA - 11959

WICESTAROSTA PIASECZYŃSKI

Arkadiusz Stryżewski

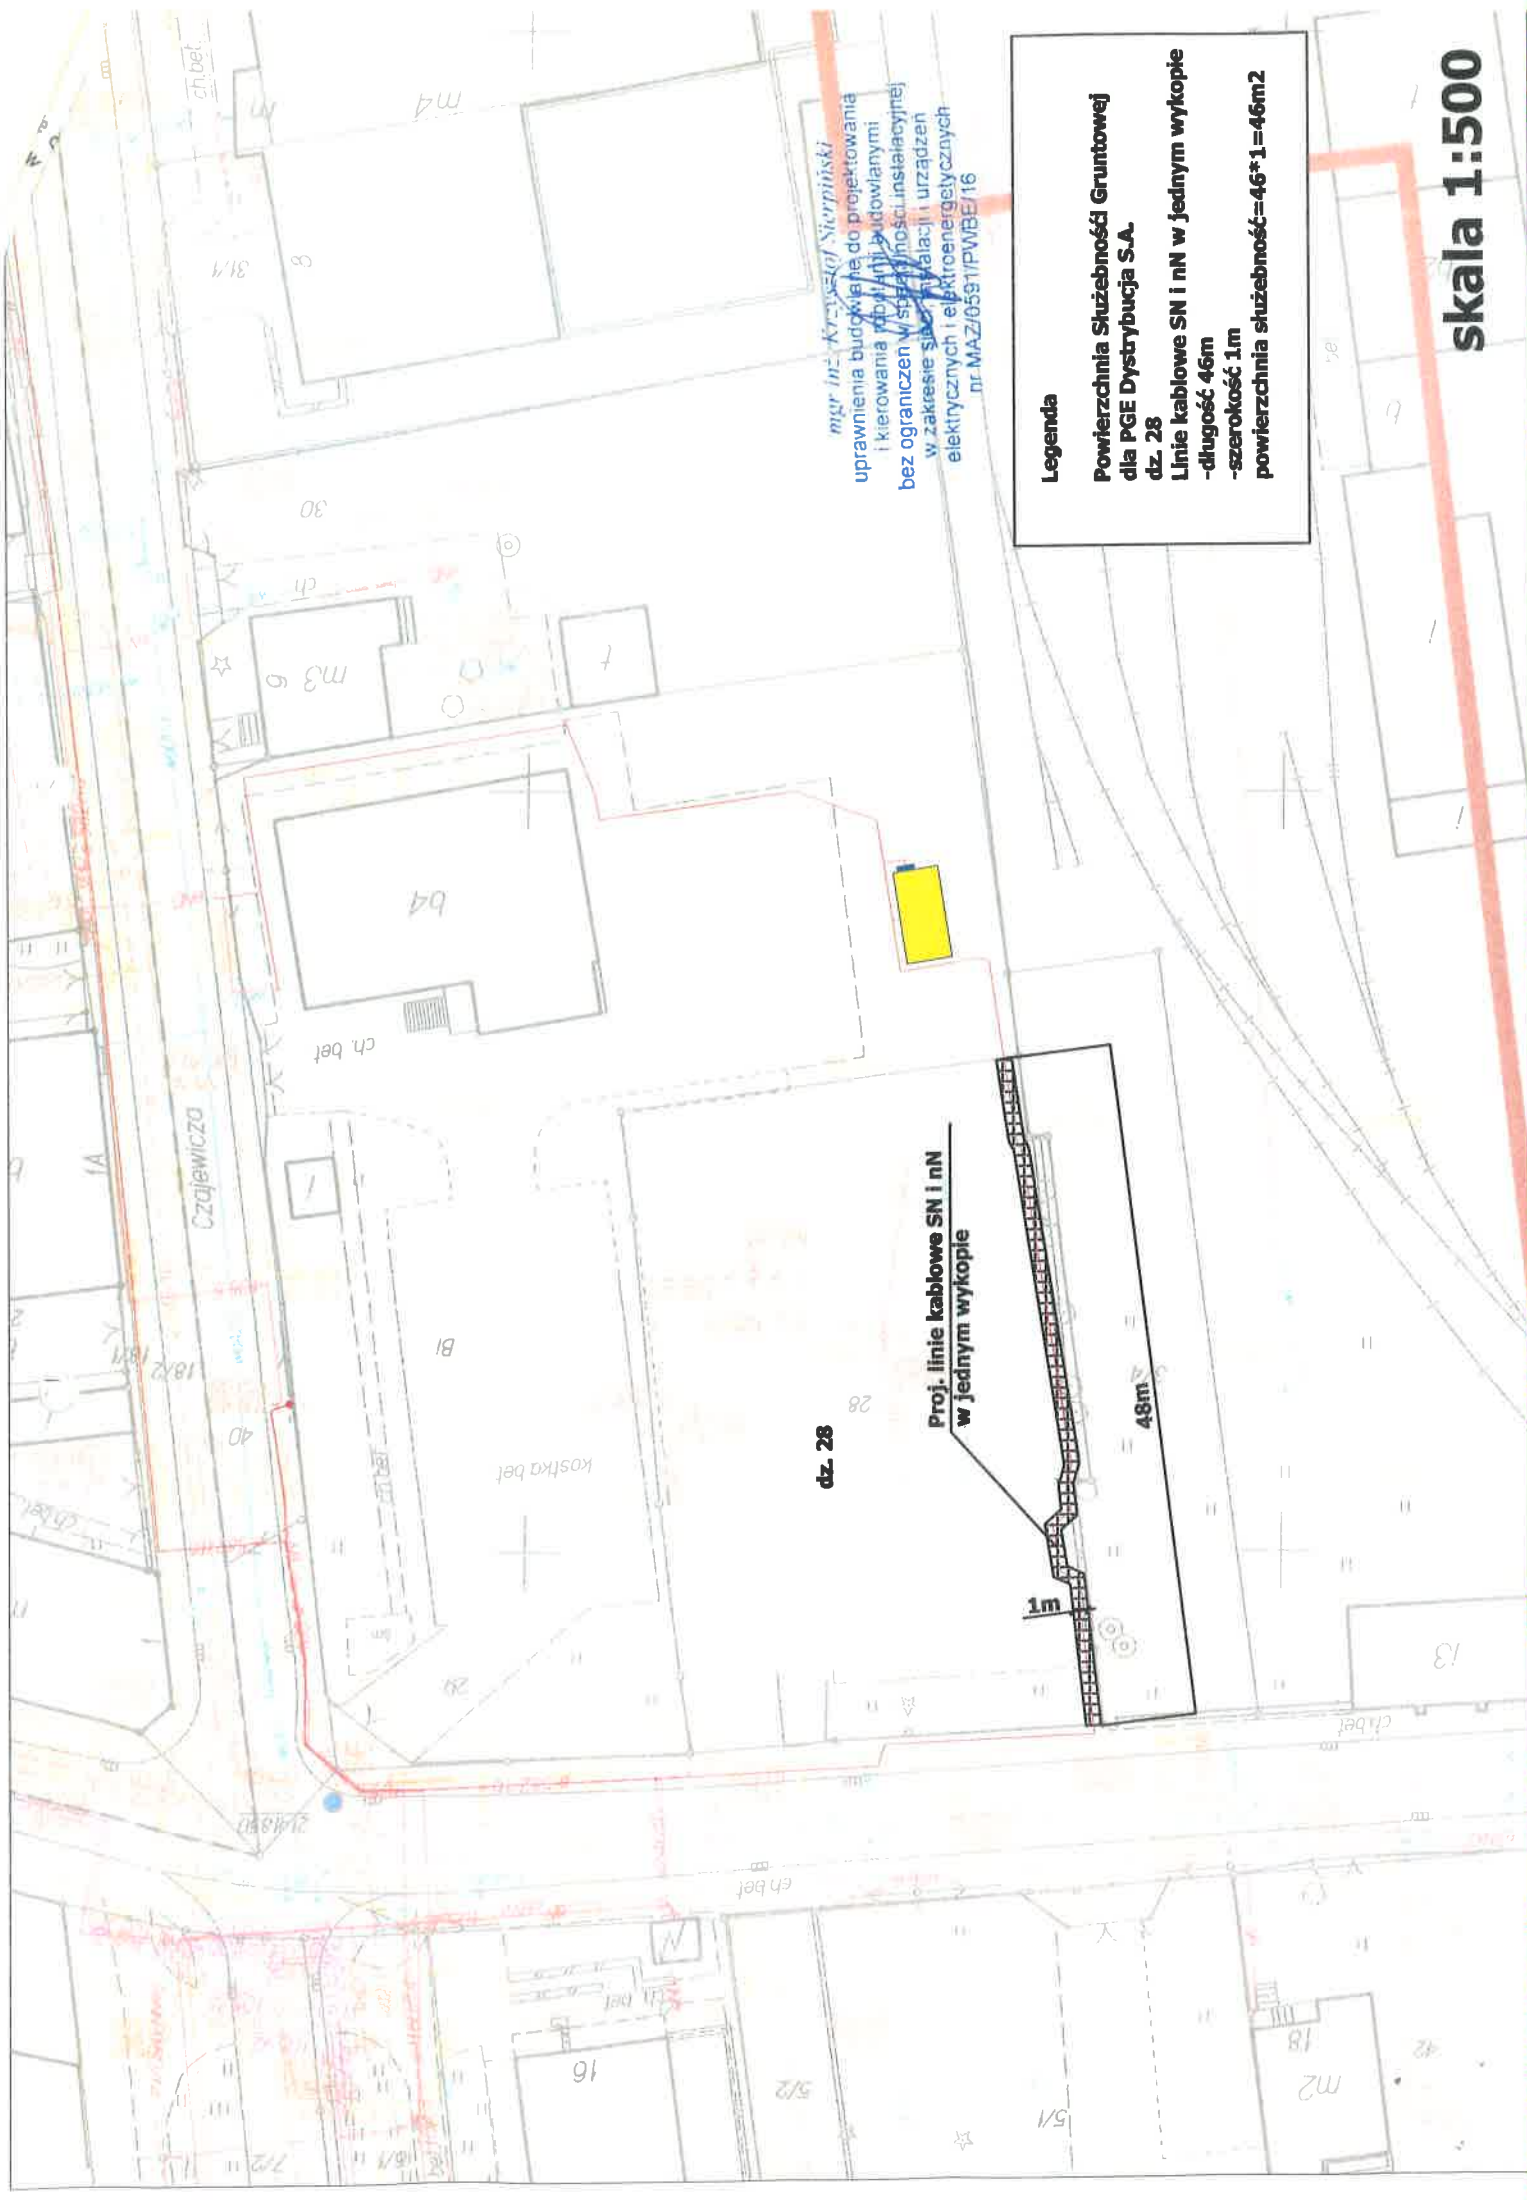

mgr inż. Krzysztof Sierpiński
uprawnienia budowlane do projektowania
i kierowania robotami budowlanymi
bez ograniczeń w sporządzaniu instalacyjnej
w zakresie sieci, instalacji i urządzeń
elektrycznych i elektroenergetycznych
nr MAZ/0591/PWBE/16

Legenda

**Powierzchnia Służebności Gruntowej
dla PGE Dystrybucja S.A.
dz. 28**
Linie kablowe SN i nN w jednym wykopie
-długość 46m
-szerokość 1m
powierzchnia służebność=46*1=46m²

skala 1:500

skala 1:500

29. B!