
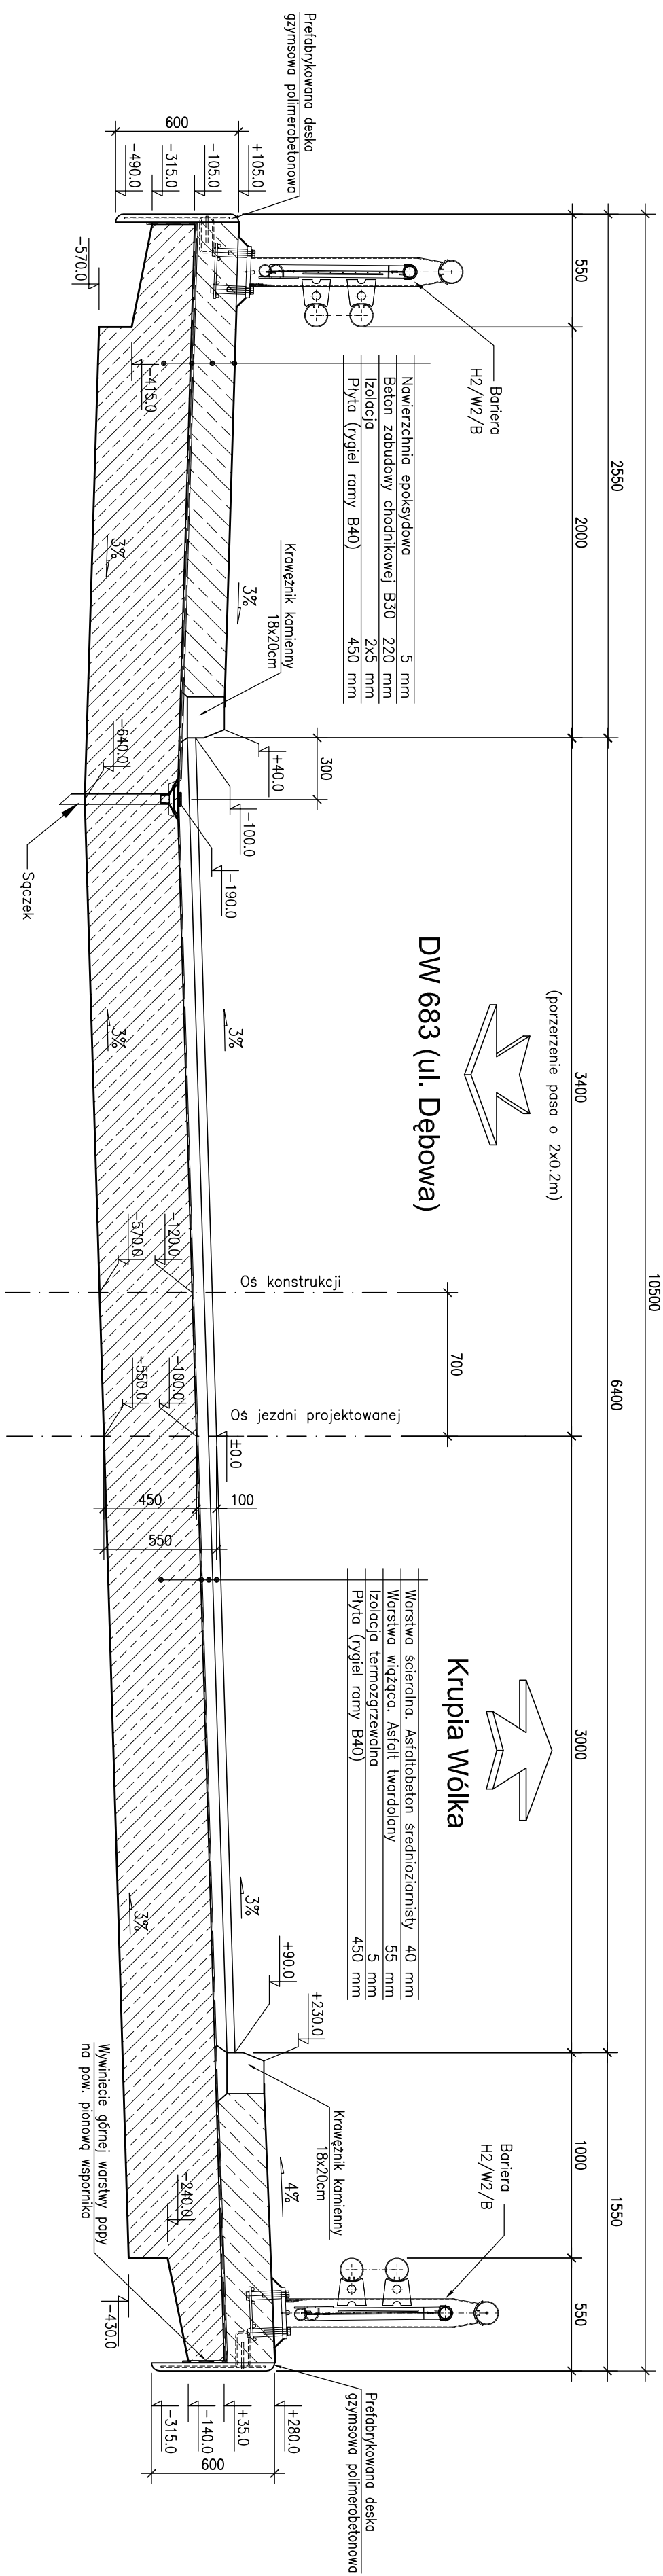


PRZEKRÓJ POPRZECZNY USTROJU NOŚNEGO

Skala 1:25

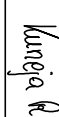

| Lp. | Typ modifikacji | Data Podpis |
|-----|-----------------|-------------|

|                       |   |                  |                                                                                     |
|-----------------------|---|------------------|-------------------------------------------------------------------------------------|
| Investor:             |  <b>Zarząd Dróg Powiatowych<br/>w PŁASECZNO</b><br>ul. Kościuszki 9<br>05-500 Płaseczno                |                  |                                                                                     |
| Jednostka projektowa: |  <b>TRANSMOST</b><br>TRANSMOST Sp. z o.o.<br>02-736 Warszawa<br>ul. Wrobla 21<br>tel: (+022) 853 51 60 |                  |                                                                                     |
| Obiekt budowlany:     | „PRZEBUDOWA MOSTU w m. UWIELINY w CIĄGU DROGI POWIATOWEJ 2826W wraz z DOJAZDAMI”   |                  |                                                                                     |
| Stadium:              | PROJEKT WYKONAWCZY   |                  |                                                                                     |
| Branża:               | OBIEKTY INŻYNIERSKIE   |                  |                                                                                     |
| Nazwa opracowania:    | PROJEKT WYKONAWCZY<br>PRZEBUDOWA MOSTU   |                  |                                                                                     |
| Tytuł rysunku:        | RYSUNEK OGÓLNY.<br>PRZEKRÓJ POPRZECZNY USTROJU NOŚNEGO   |                  |                                                                                     |
| ZESPÓŁ PROJEKTOWY     |   |                  |                                                                                     |
| Stanowisko            | Imię i nazwisko   | Uprawnienia      | Podpis                                                                              |
| PROJEKTANT:           | mgr inż. Robert KURZEJA   | MAP/0080/POOM/05 |  |
| PROJEKTANT:           | mgr inż. Mariusz ŚNIADECKI   | MAZ/0352/PWOM/12 |  |
| SPRAWDZAJĄCY:         | mgr inż. Wojciech ŁYŻWA   | KBU 1-2126-1/70  |  |
| Nr. N:                | Umowa:   | Data:            | Skala:                                                                              |
| 2014/02               | KDM.2264.6.2014   | 04.2014          | 1:25                                                                                |
|                       |   | Nr rys.-Ark.:    | <b>01-06</b>                                                                        |