WIDOK Z BOKU OD STRONY DOLNEJ WODY
Skala 1:50

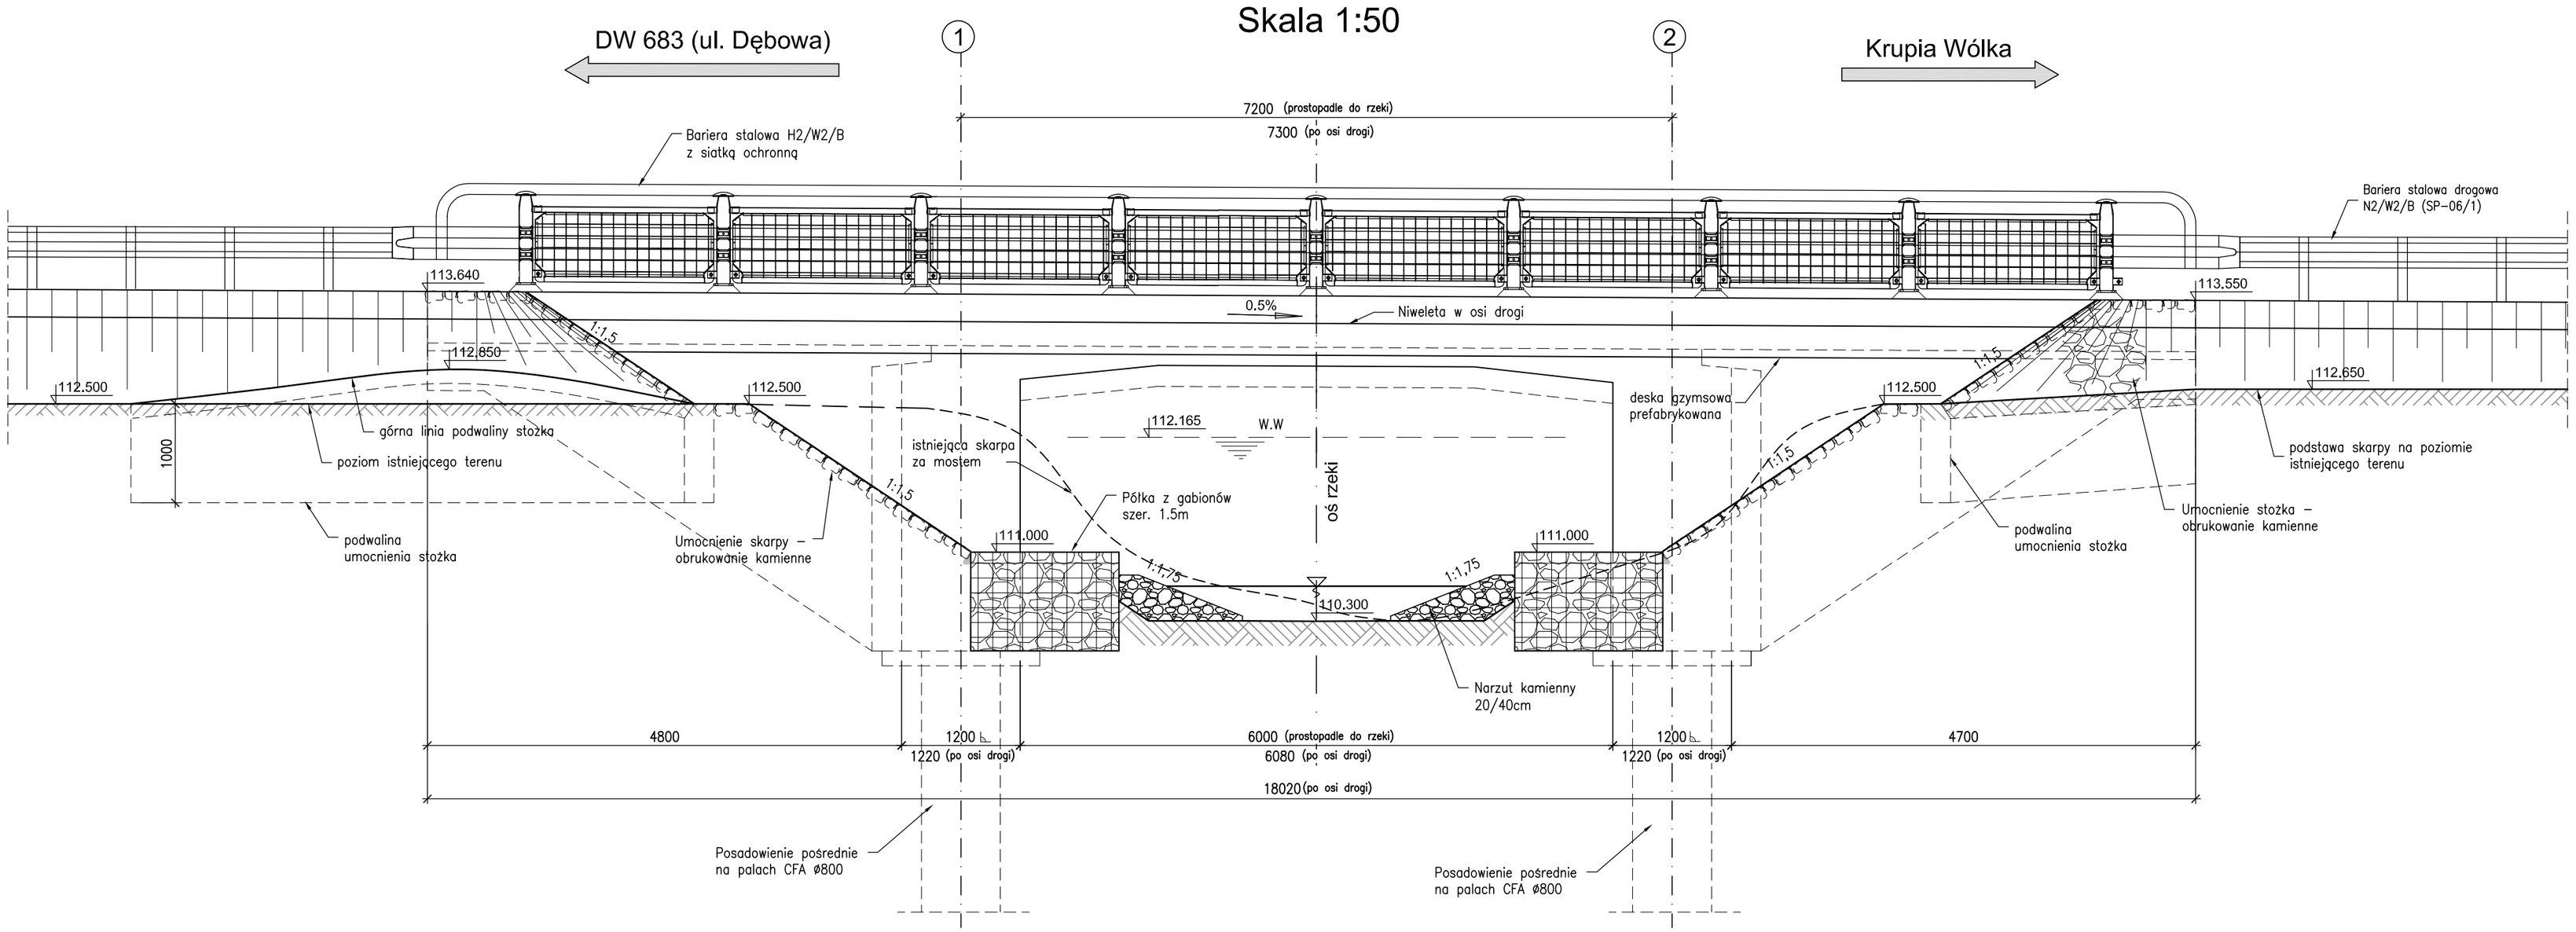

WIDOK Z BOKU OD STRONY GÓRNEJ WODY
Skala 1:50

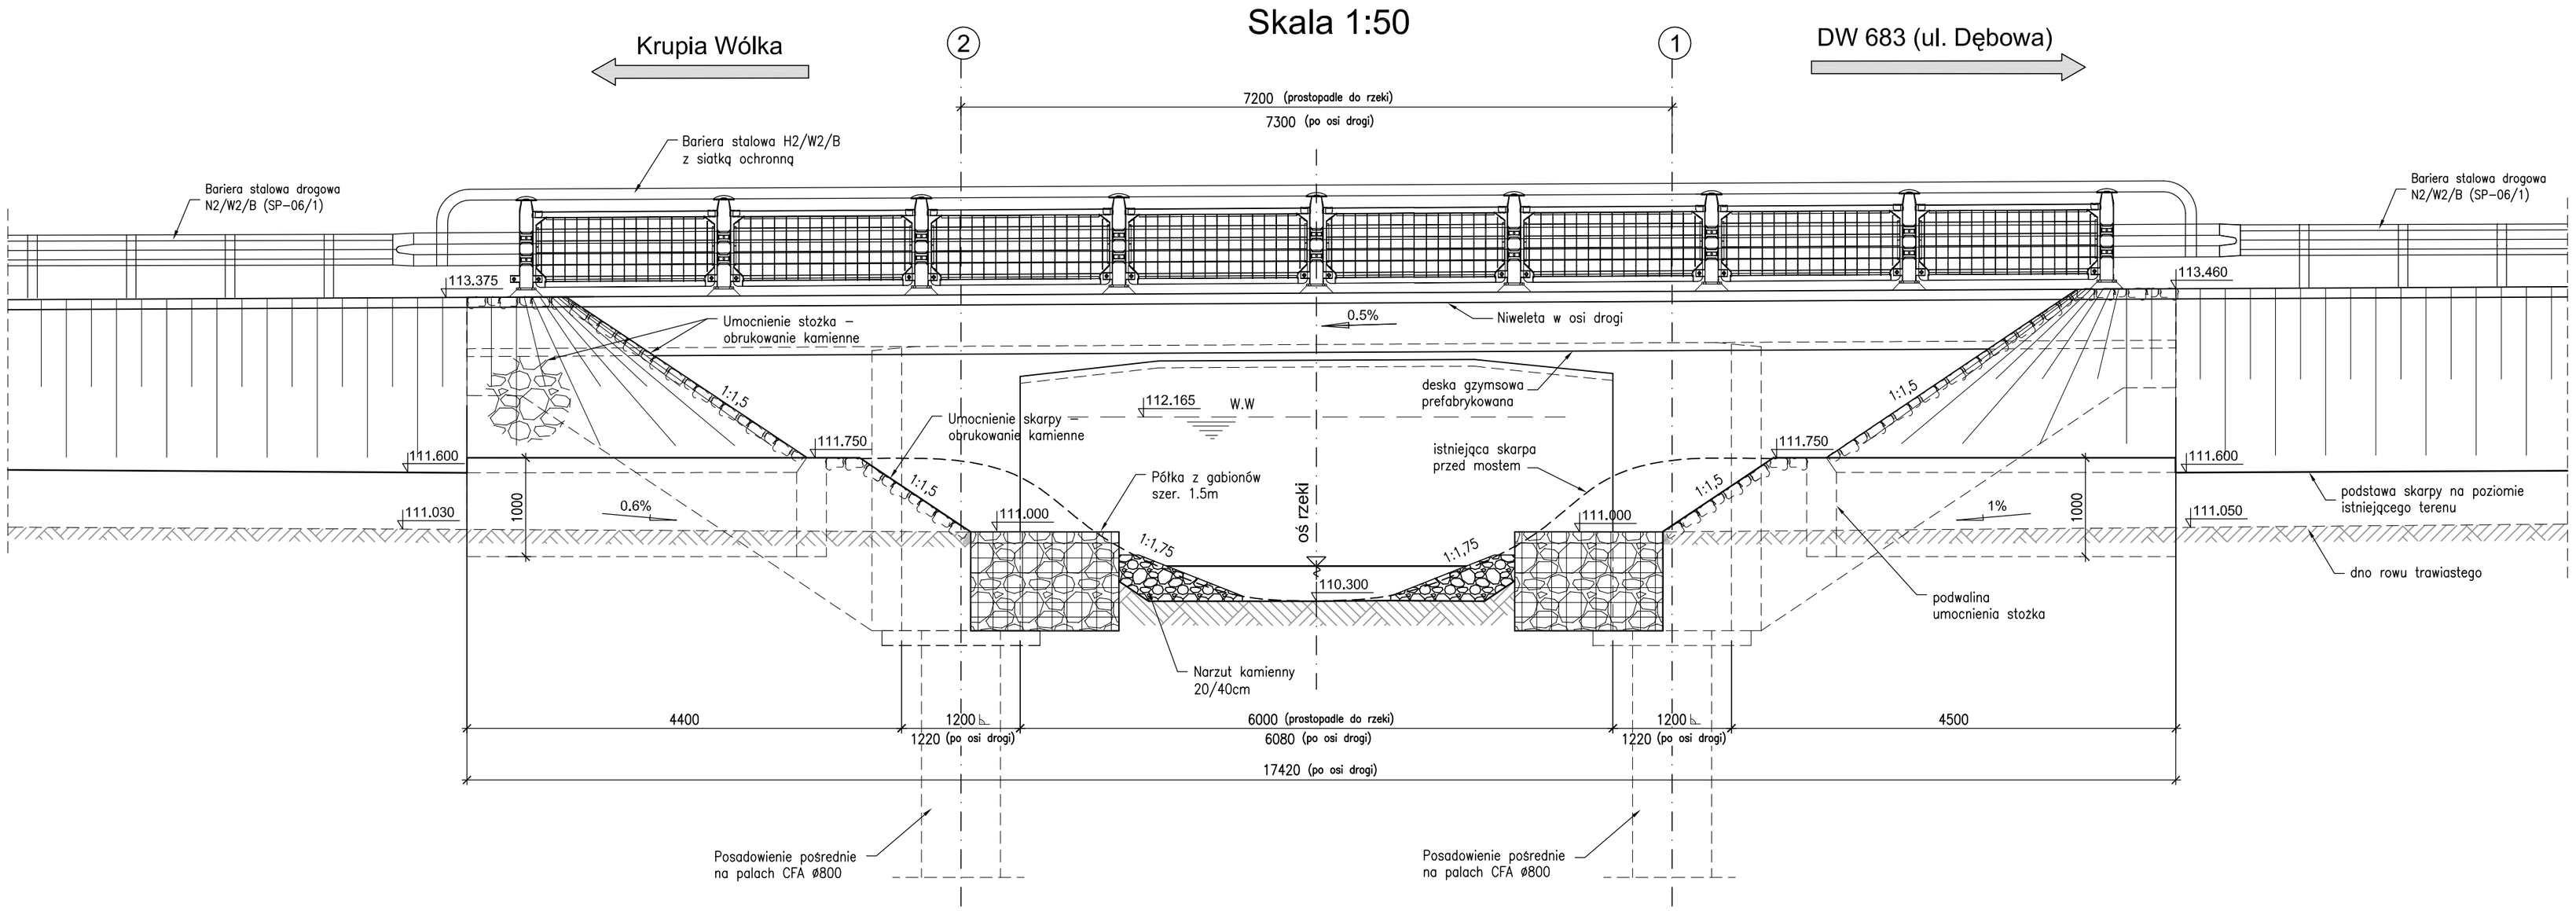

Lp.	Typ modyfikacji	Data	Podpis

Inwestor:	ZDP PIASECZNO — **Zarząd Dróg Powiatowych w PIASECZNIE**, ul. Kościuszki 9, 05-500 Piaseczno
Jednostka projektowa:	TRANSMOST Sp. z o.o. — 02-736 Warszawa, ul. Wróbla 21, tel: (+022) 853 51 60
Obiekt budowlany:	„PRZEBUDOWA MOSTU w m. UWIELINY w CIĄGU DROGI POWIATOWEJ 2826W wraz z DOJAZDAMI"
Stadium:	PROJEKT WYKONAWCZY
Branża:	OBIEKTY INŻYNIERSKIE
Nazwa opracowania:	PROJEKT WYKONAWCZY **PRZEBUDOWA MOSTU**
Tytuł rysunku:	**RYSUNEK OGÓLNY. WIDOKI Z BOKU NA MOST**

ZESPÓŁ PROJEKTOWY

Stanowisko	Imię i nazwisko	Uprawnienia	Podpis
PROJEKTANT:	mgr inż. Robert KURZEJA	MAP/0080/POOM/05	Kurzeja R.
PROJEKTANT:	mgr inż. Mariusz ŚNIADECKI	MAZ/0352/PWOM/12	Śniadecki
SPRAWDZAJĄCY:	mgr inż. Wojciech ŁYŻWA	KBU 1-2126-1/70	Wojciech Łyżwa

Nr arch.:	Umowa:	Data:	Skala:	Nr rys.-Ark.:
2014/02	KDM.2264.6.2014	04.2014	1:50	**01-05**