


PLAN ORIENTACYJNY

Skala 1:25 000

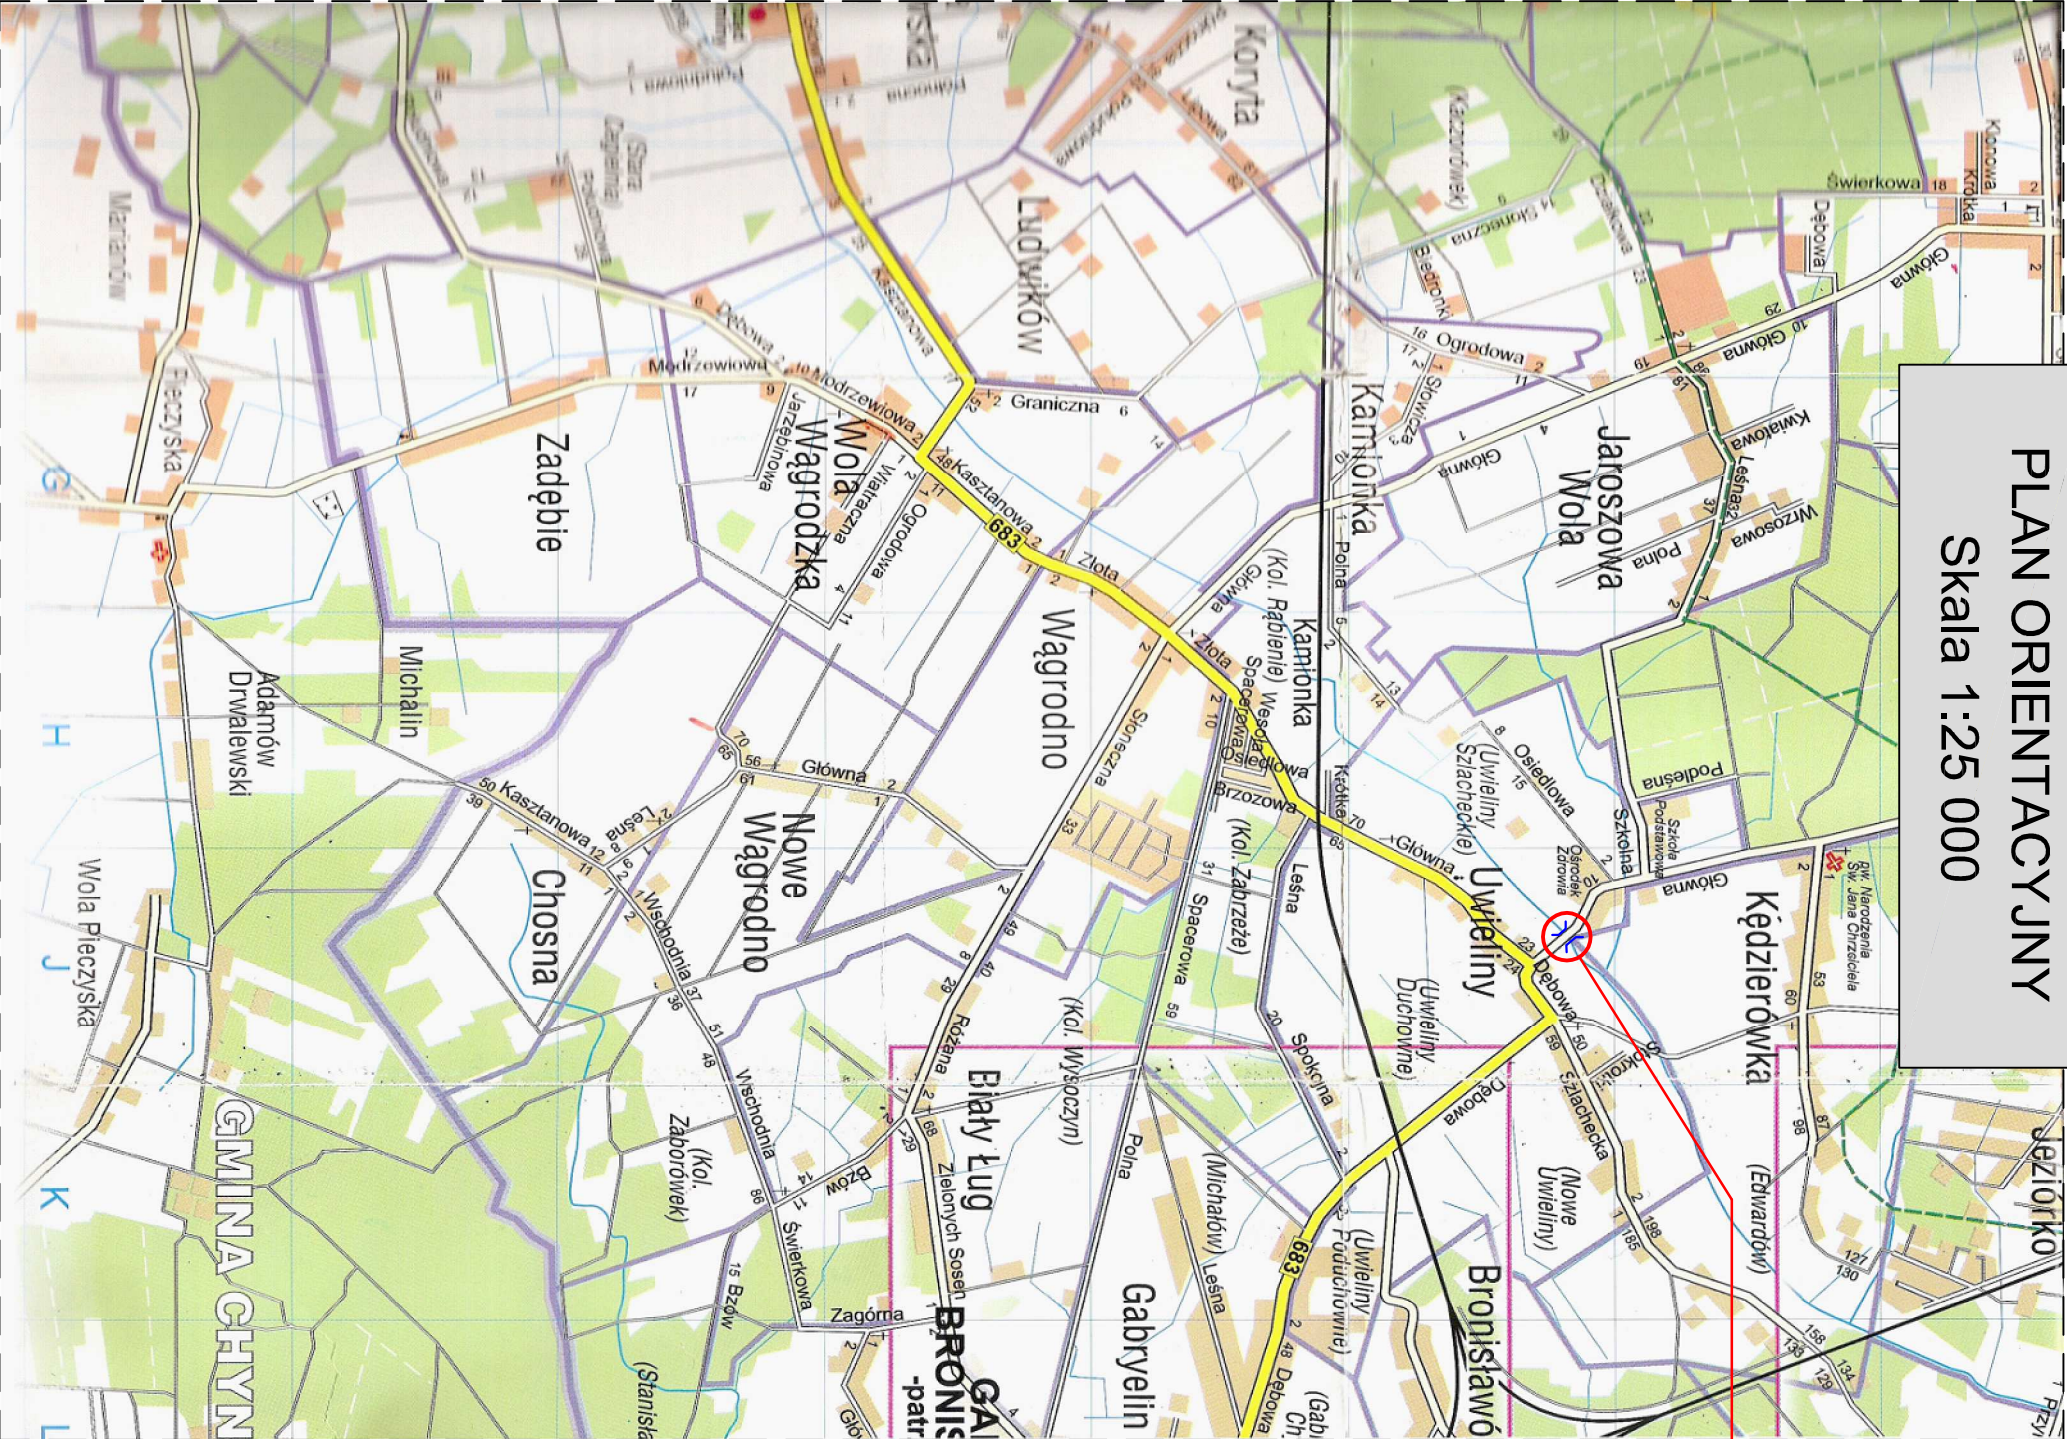

PROJEKTOWANA PRZEBUDOWA MOSTU

Lp.	Typ modyfikacji	Data	Podpis

Investor:	ZDP PIASECZNO Zarząd Dróg Powiatowych w PIASECZNIE ul. Kościuszkі 9 05-500 Piaseczno			
Jednostka projektowa:	TRANSMOST TRANSMOST Sp. z o.o. 02-736 Warszawa ul. Wróbla 21 tel: (+022) 853 51 60			
Obiekt budowlany:	„PRZEBUDOWA MOSTU w m. UWIELINY w CIĄGU DROGI POWIATOWEJ 2826W wraz z DOJAZDAMI”			
Stadium:	PROJEKT WYKONAWCZY			
Branża:	OBIEKTY INŻYNIERSKIE			
Nazwa opracowania:	PROJEKT WYKONAWCZY PRZEBUDOWA MOSTU			
Tytuł rysunku:	PLAN ORIENTACYJNY			
ZESPÓŁ PROJEKTOWY				
Stanowisko	Imię i nazwisko	Uprawnienia	Podpis	
PROJEKTANT:	mgr inż. Robert KURZEJA	MAP/0080/POOM/05	<i>Kurzeja R</i>	
PROJEKTANT:	mgr inż. Mariusz ŚNIADECKI	MAZ/0352/PWOM/12	<i>Śniadecki M</i>	
SPRAWDZAJĄCY:	mgr inż. Wojciech ŁYŻWA	KBU 1-2126-1/70	<i>Wojciech Łyżwa</i>	
Nr arch.:	Umowa:	Data:	Skala:	Nr rys.-Ark.:
2014/02	KDM.2264.6.2014	04.2014	1:25 000	01-01