


ROZWIĄZANIA PRZEKRYĆ DACHÓW PŁASKICH

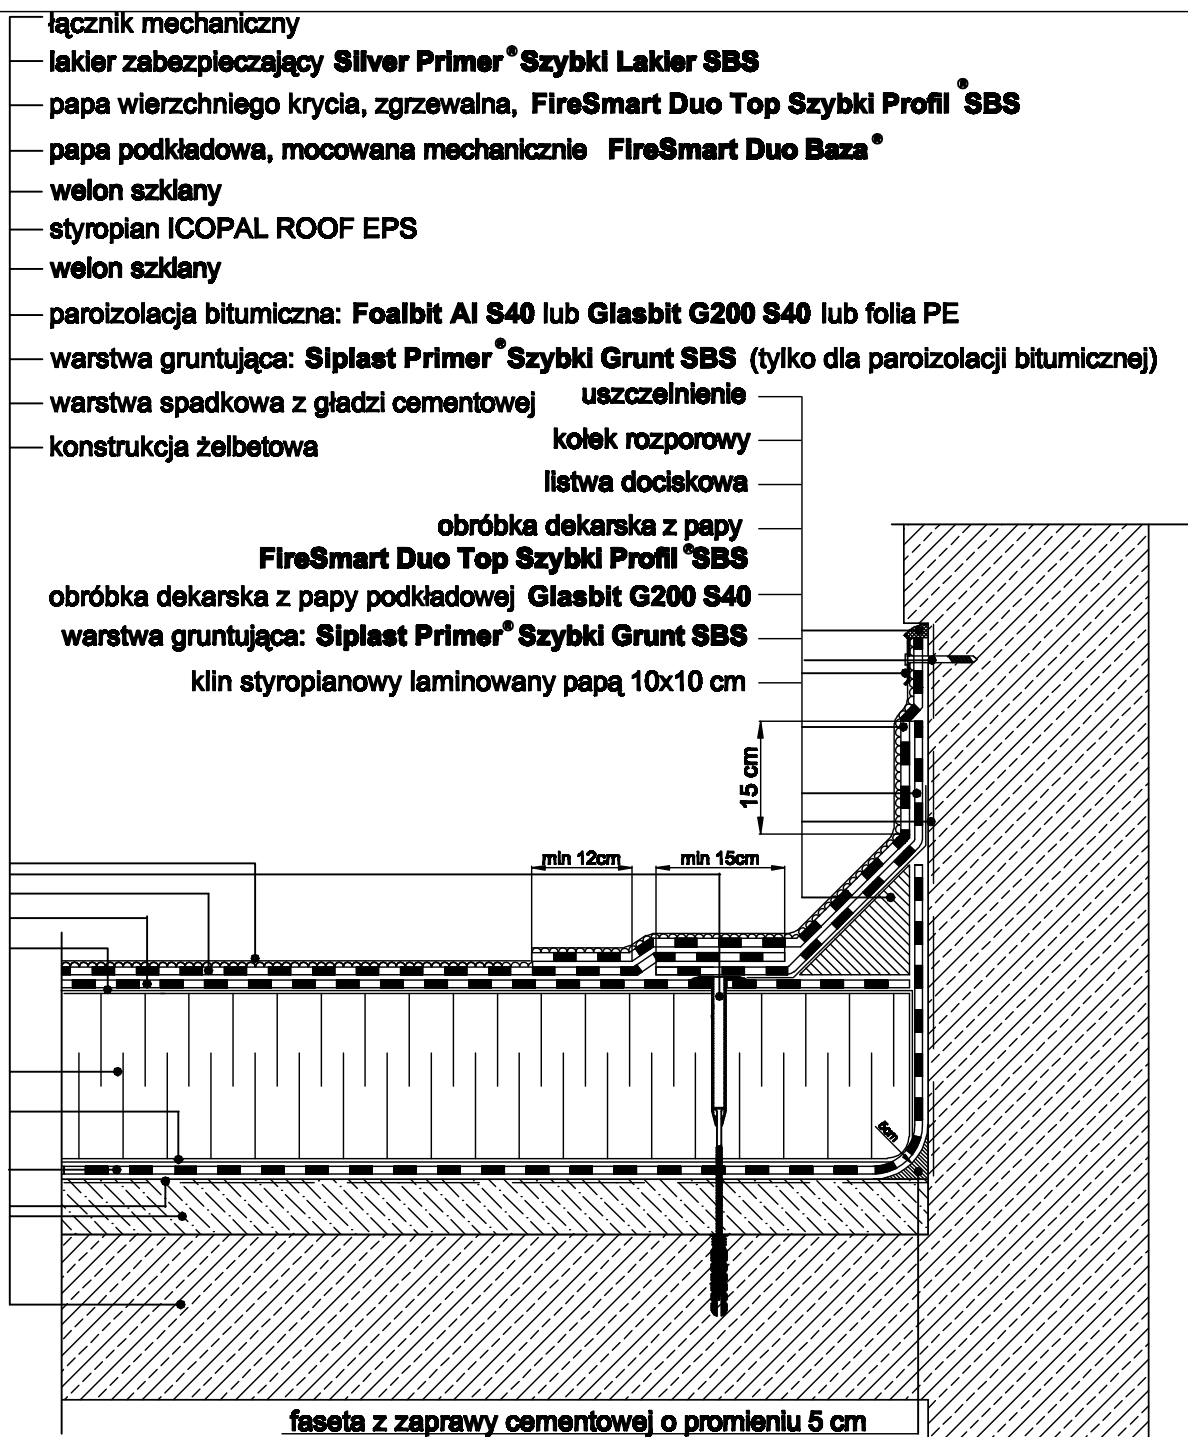

A	GWARANCJA JAKOŚCI	B	STAN DACHU	C	PODŁOŻE DACHU	D	WARSTWY TERMIZOLACYJNE	F	WARSTWY HYDROIZOLACYJNE	G	ODPORNOŚĆ DACHU NA OGIEŃ ZEWNĘTRZNY BROST1	H	SZCZELNOŚĆ, IZOLACYJNOŚĆ, NOŚNOŚĆ OGNIOHA, REI
7	20 LAT	1	DACH NOWY WYKONYWANY	1	BETON	1	STYROPIAN	4	POKRYCIE PAPIOWE DWUWARSTWOWE	1	AT-16-7291/2007	2	REI 15



Wszelkie prawa zastrzeżone - ICOPAL S.A.

Instytut Techniki Budowlanej w Warszawie ul. Filtrów 1, 00-611 Warszawa

REKOMENDACJA TECHNICZNA ITB RT ITB-1170/2010

Pokrycie dwuwarstwowe z zastosowaniem pap:
 mocowanej mechanicznie **FireSmart Duo Baza®**
 zgrzewalnej **FireSmart Duo Top Szybki Profil® SBS**
 na podłożu betonowym, docieplone ICOPAL ROOF EPS
 zabezpieczone **Silver Primer® Szybki Lakier SBS**
Szczegół - Połączenie połaci ze ścianą

rys. D-3