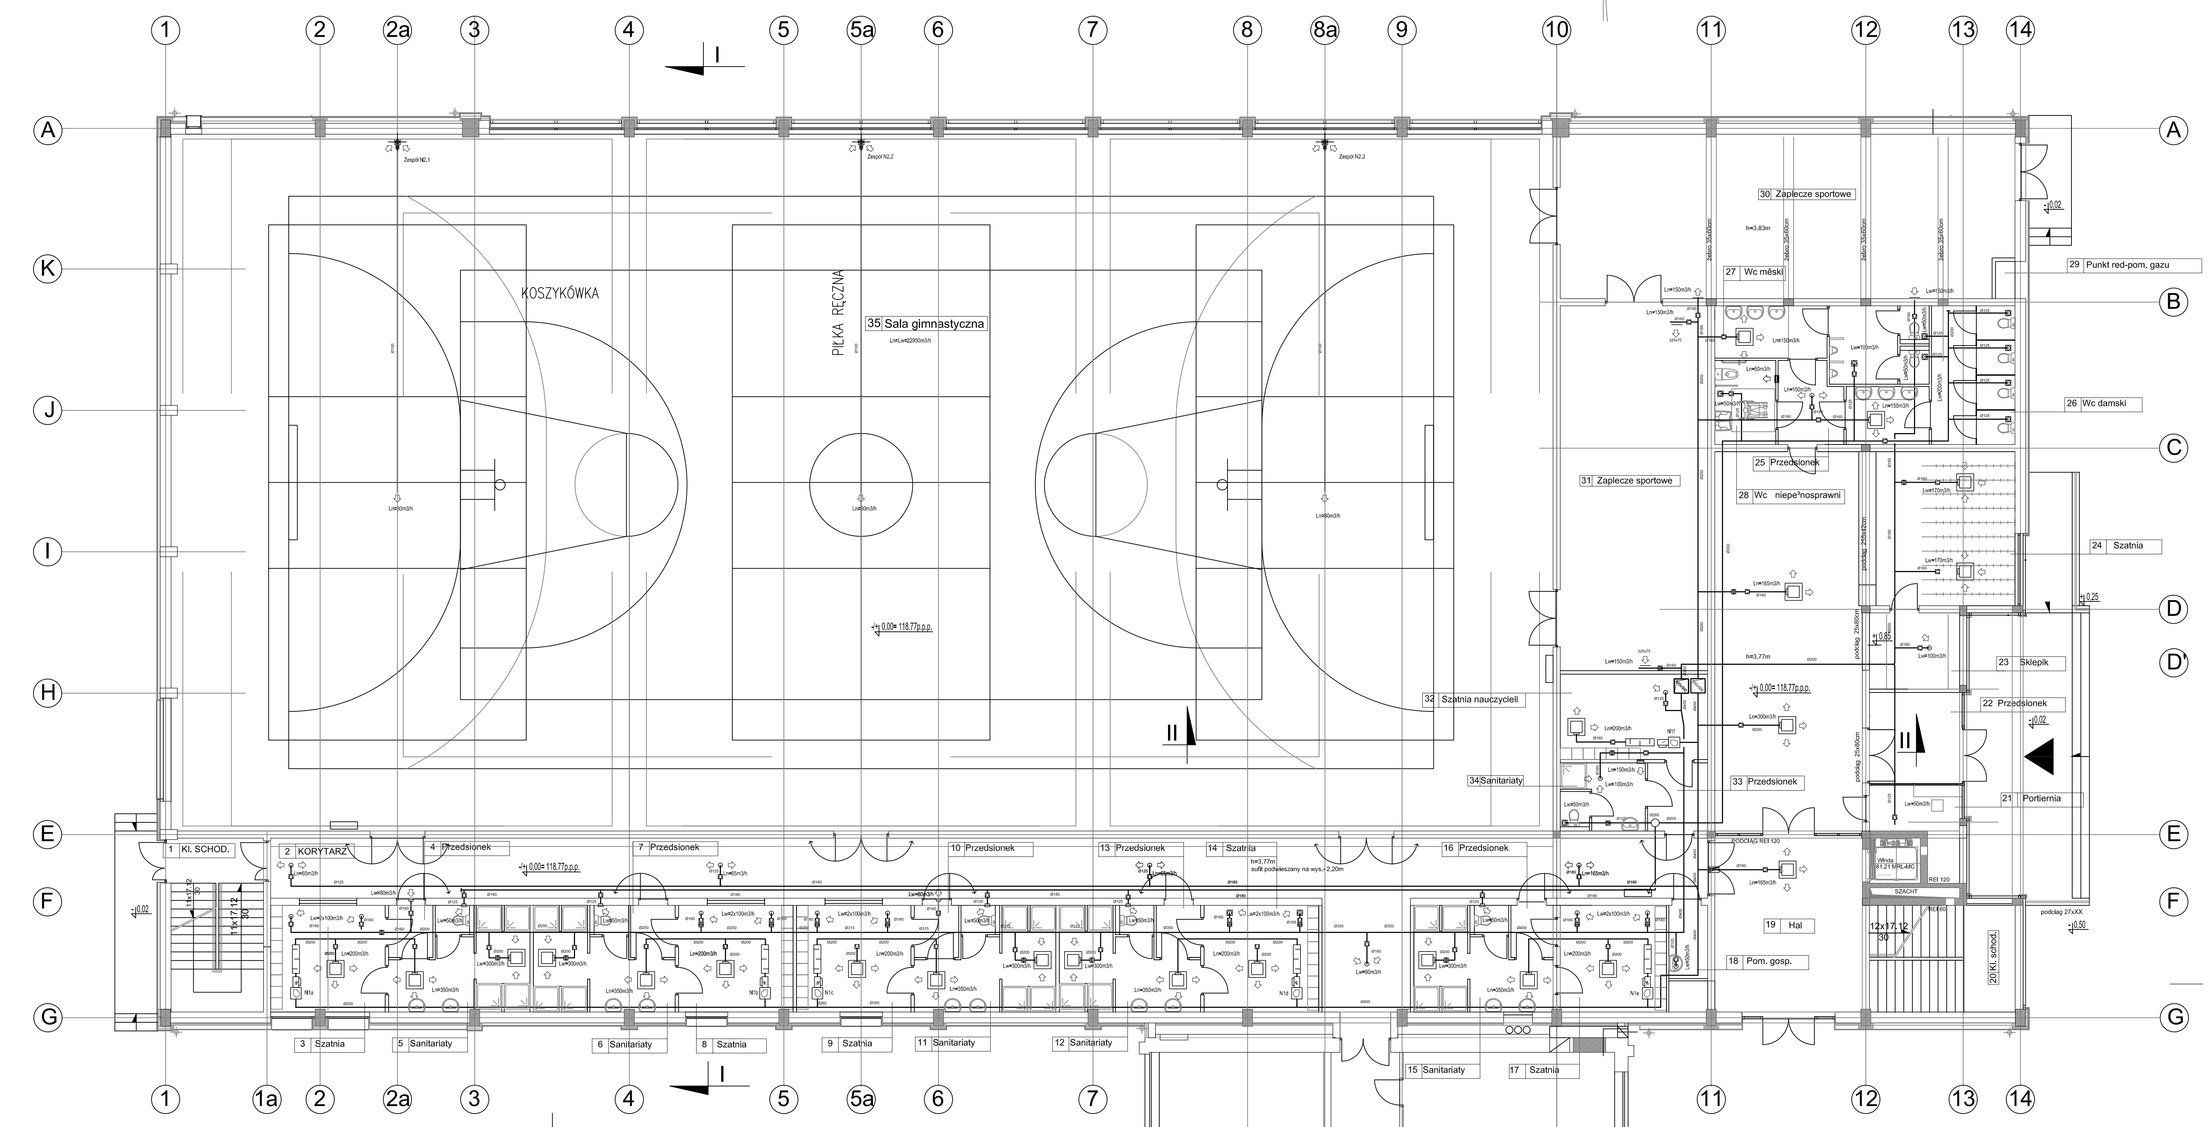

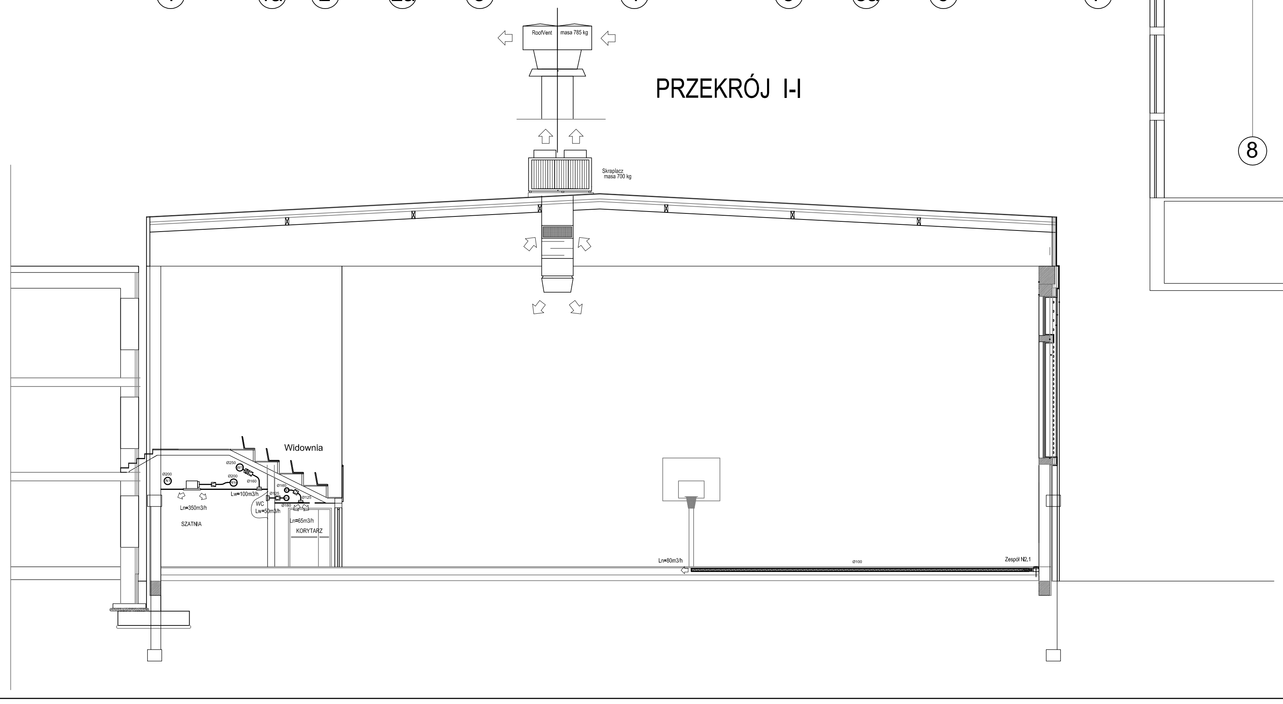

OZNACZENIA

- Zawór nawiewny/wywiewny lub anemostat
- Nawiewnik sufitowy ze skrzynksa rozprężną
- Kratka podłogowa z koszem
- Przepustnica regulacyjna
- Wentylator promieniowy/osiowy
- nagrzewnicva elektryczna
- tłumik kanałowy
- kratka przepływowa (wyrównawcza)
- kratka na kanał okrągłym

RZUT PARTERU

RAB Z.U.P.
ul. NIEDŹWIEDZIA 8D, 02-737 WARSZAWA
TEL. (+48 22) 853 87 42, 853 87 43 ; FAX 853 87 44

Nazwa i adres obiektu budowlanego:
SALA GIMNASTYCZNA przy ul. DOMINIKAŃSKIEJ 9E w Górze Kalwarii na części działek nr 37/8 i 37/14

Przedmiot opracowania: **PROJEKT SALI GIMNASTYCZNEJ Z ZAPLECZEM SANITARNO-SZATNIOWYM**	Data: październik 2010r
Temat opracowania: **WENTYLACJA i KLIMATYZACJA**	Skala: 1:100
	Nr rys: W-K/01
Branża: **INSTALACYJNA**	Faza: **PROJEKT BUDOWLANY**
	Uprawnienia: / Podpis:
Projektował: dr inż. Andrzej Ładecki	SI-41/75
Opracował: mgr inż. Paweł Nauman	-
Kierownik zespołu: mgr inż. Andrzej Rzepecki	SI-51/75, SI-307/74