



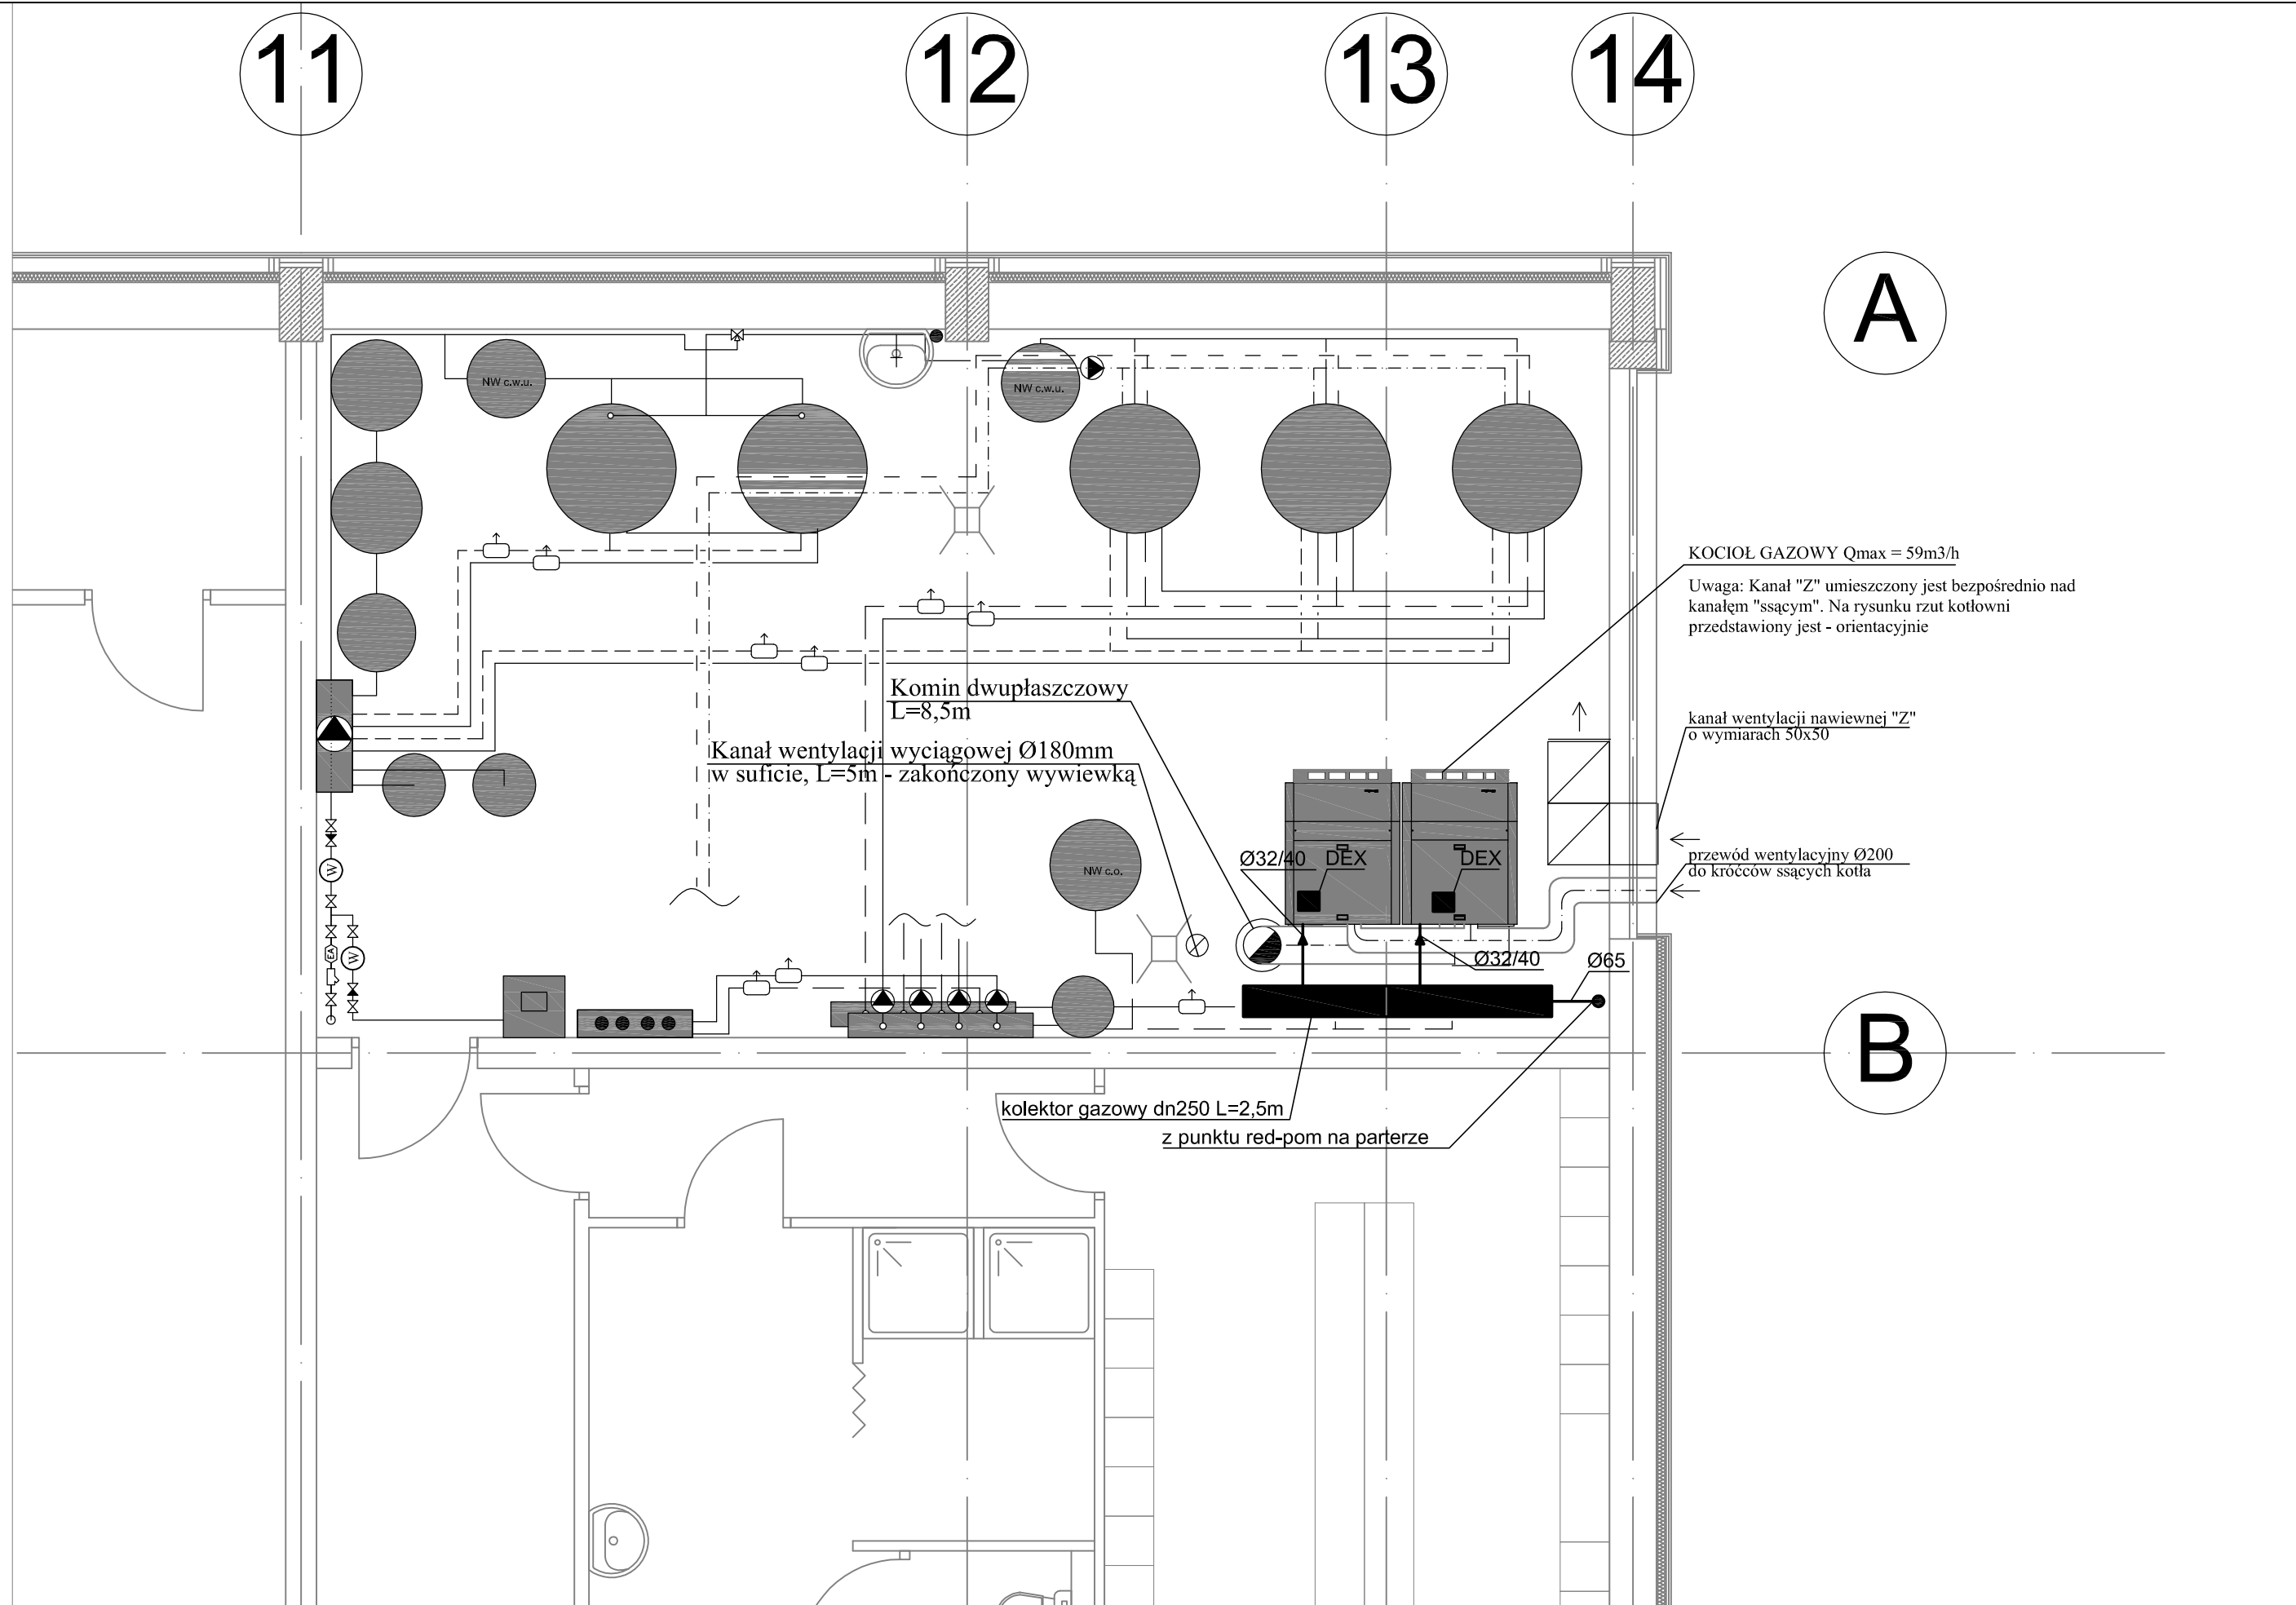


RZUT KOTŁOWNI 1:50

Obliczenia średnic instalacji gazowej:

Odcinek	Rodzaj obciążenia	Wsp. jed. roz. gazu	Q m3/h	L m	średnica mm	Opory miejscowe k	ko	z	t	to	Z m	L+Z m	R jed.st.ciś.	Ogółem (L+Z)R=	mm st.w.
kocioł - 1	do 1 palnika	1	29,5	4	40	1	1	1	1	1	4,7	8,7	0,844	7,3428	
kocioł - 1	do 2 palnika	1	59	2	65	3	1	1	1	1	12,3	14,3	0,299	4,2757	
Opory miejscowe: k-kurek,ko-kolanko,z-zwężka,t-trójnik,to-trójnik odnoga.														11,6185	mm st.w.

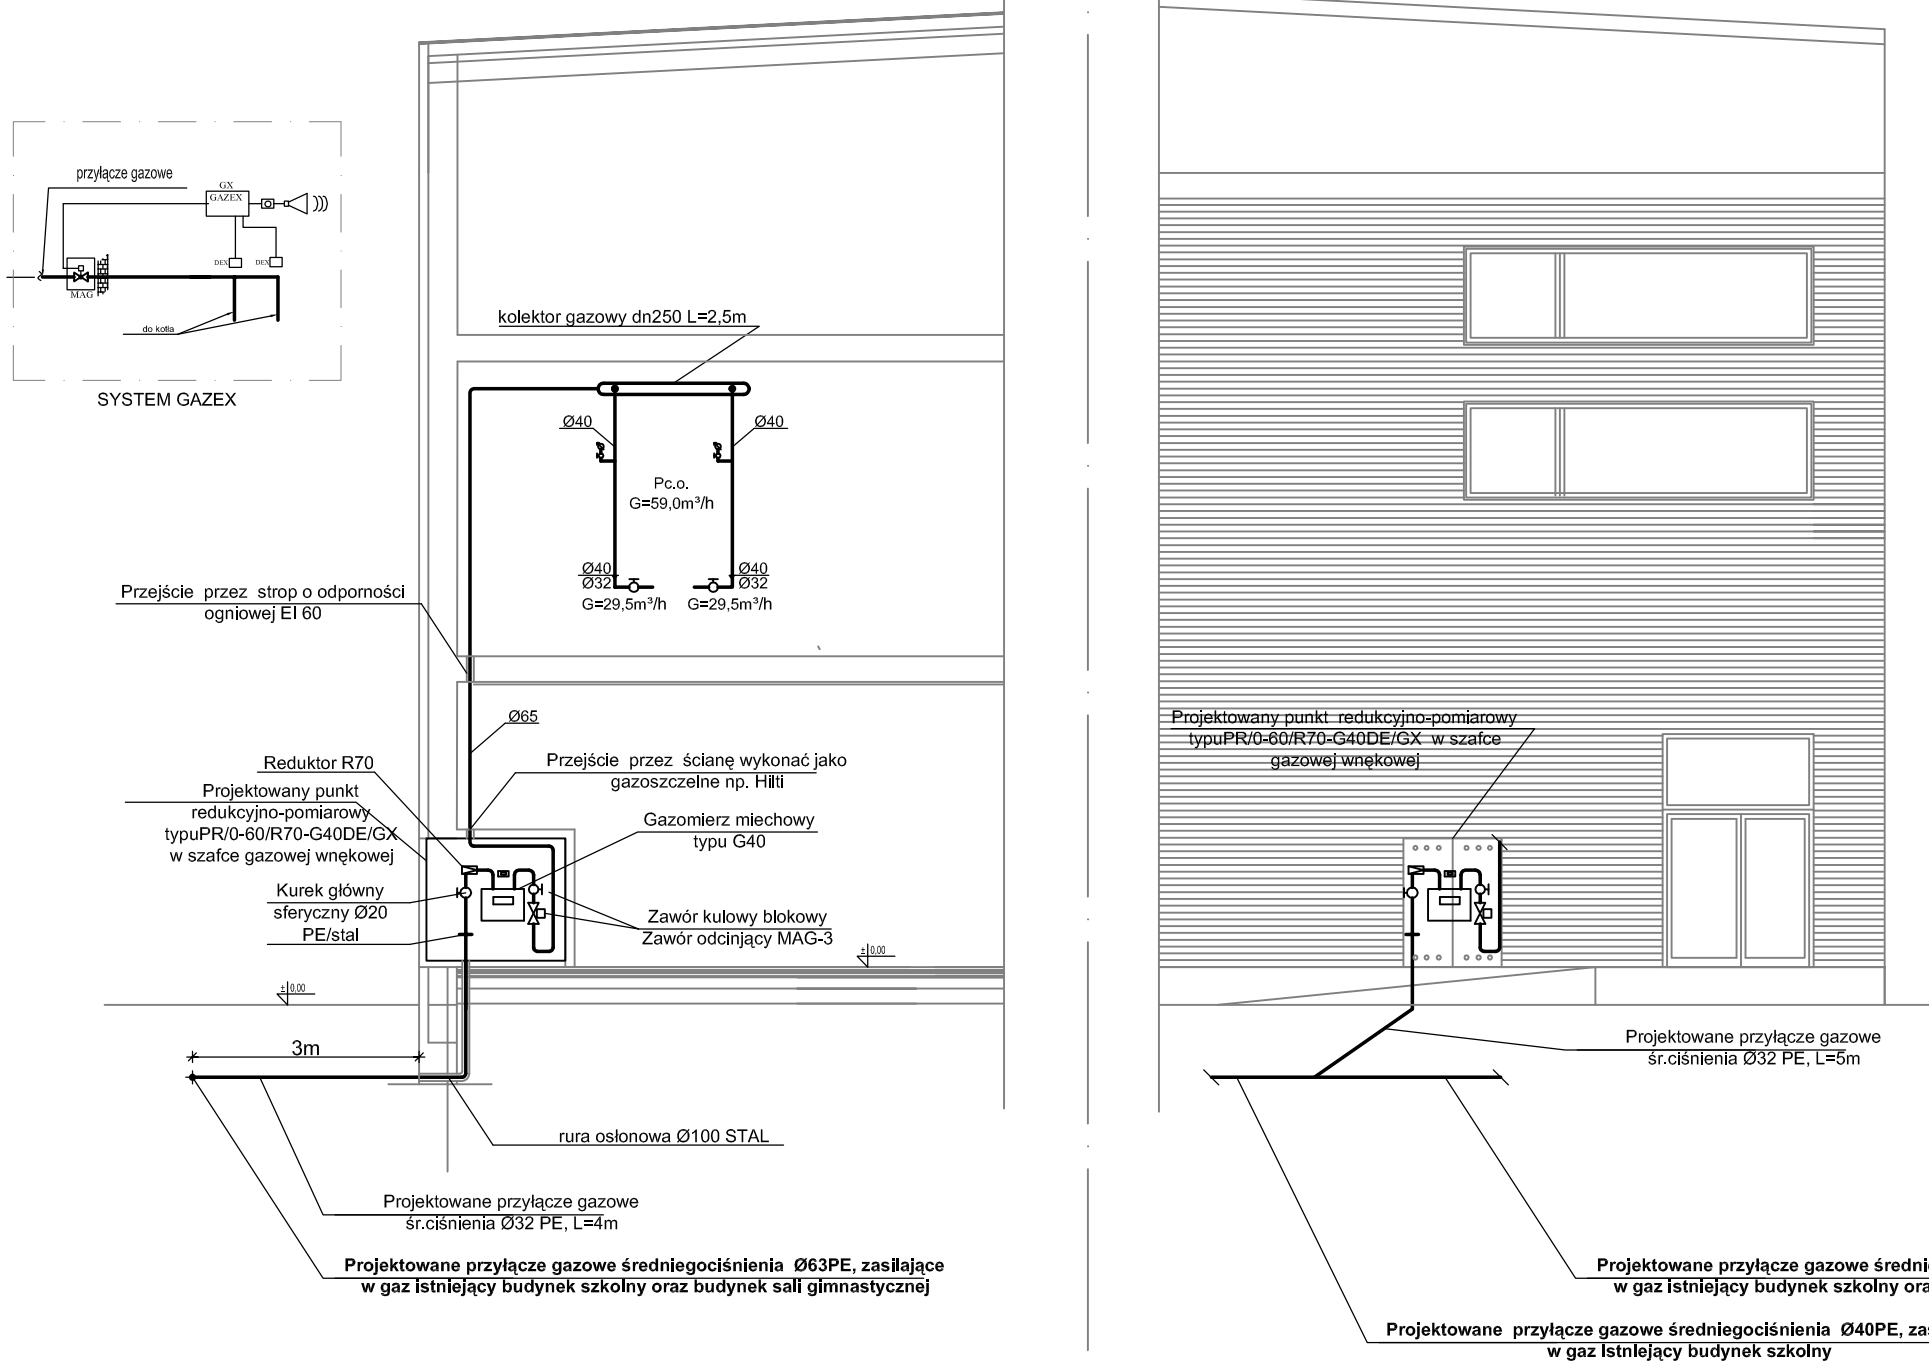

SCHEMAT INSTALACJI GAZOWEJ KOTŁOWNI 1:100

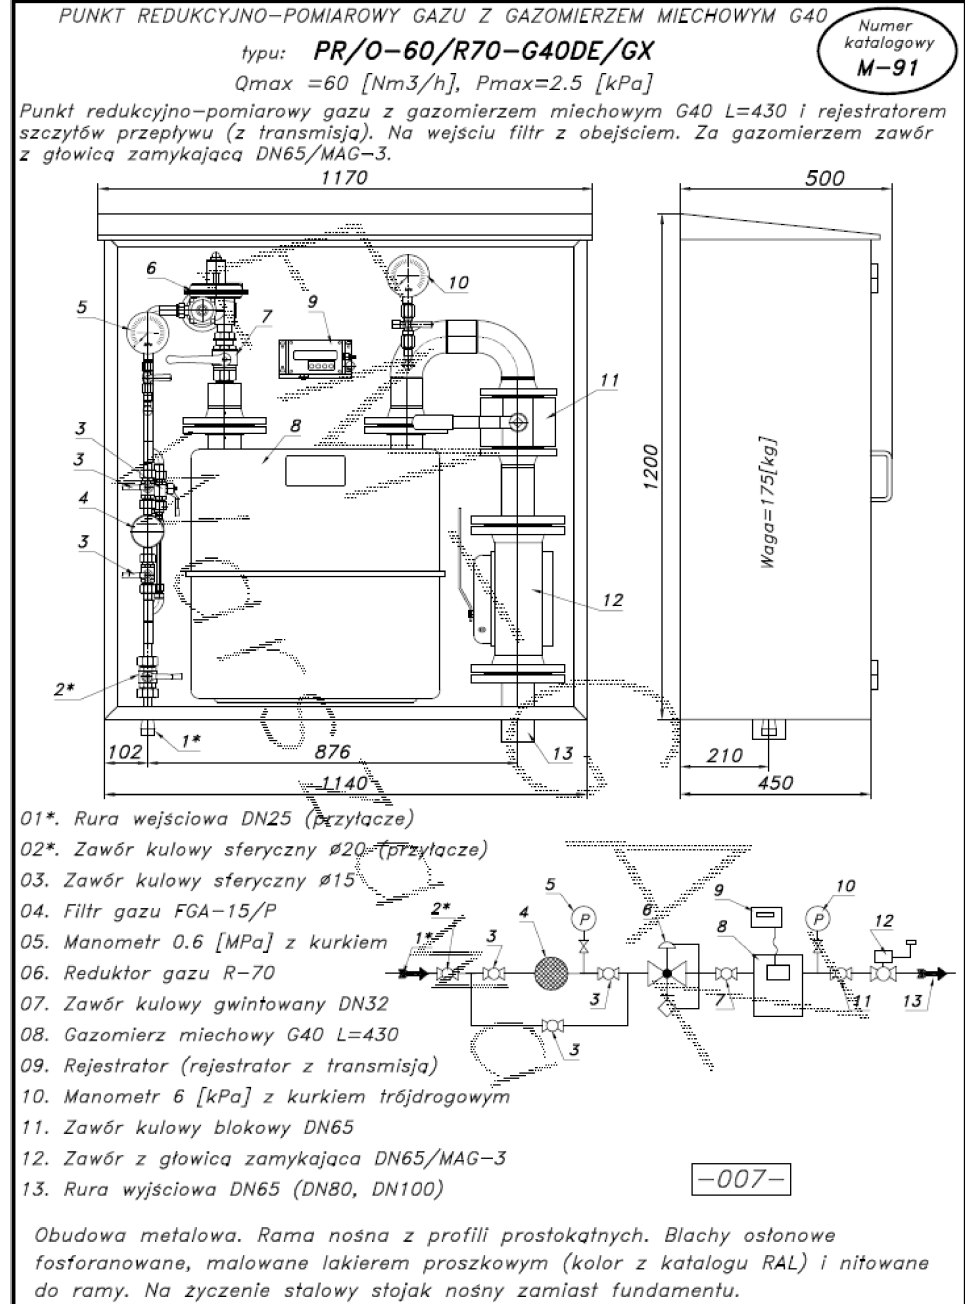

RZUT I SCHEMAT INSTALACJI GAZOWEJ KOTŁOWNI

</