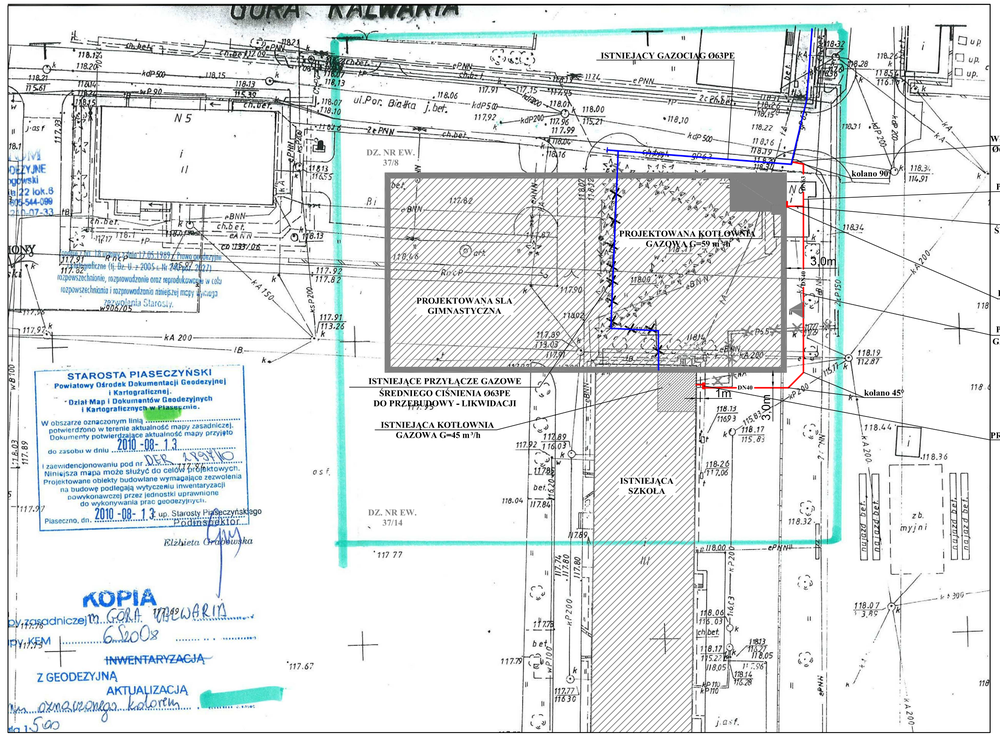

SYTUACJA 1:1000

WŁĄCZENIE DO ISTNIEJĄCEGO GAZOCIĄGU Ø63PE (trójnik siodłowy, kurek gazowy, mufa x 2)

PROJEKTOWANE PRZYŁĄCZE GAZOWE ŚREDNIEGOCIŚNIENIA DN 63 PE

PROJEKTOWANE PRZYŁĄCZE GAZOWE ŚREDNIEGOCIŚNIENIA DN 32 PE DLA POTRZEB SALI GIMNASTYCZNEJ (włączenie prze trójnik siodłowy)

PROJEKTOWANY PUNKT REDUKCYJNO - POMIAROWY WE WNĘKOWEJ SZAFCE GAZOWEJ (G=59 m³/h)

PROJEKTOWANE (PRZEBUDOWYWANE) PRZYŁĄCZE GAZOWE ŚREDNIEGO CIŚNIENIA Ø40 PE DLA POTRZEB ISTNIEJĄCEGO BUDYNKU SZKOŁY

PRZENIESIONY PUNKT REDUKCYJNO - POMIAROWY EM-GAZ PRK-60/T-G40DE-G6-GX Qmax=60 m³/h
Do istniejącego punktu należy dołożyć stojak oraz tył obudowy szafki gazowej.

OZNACZENIA:
- istniejący gazociąg
- projektowane przyłącze gazowe
- istniejące przyłącze gazowe - do likwidacji (przebudowy)

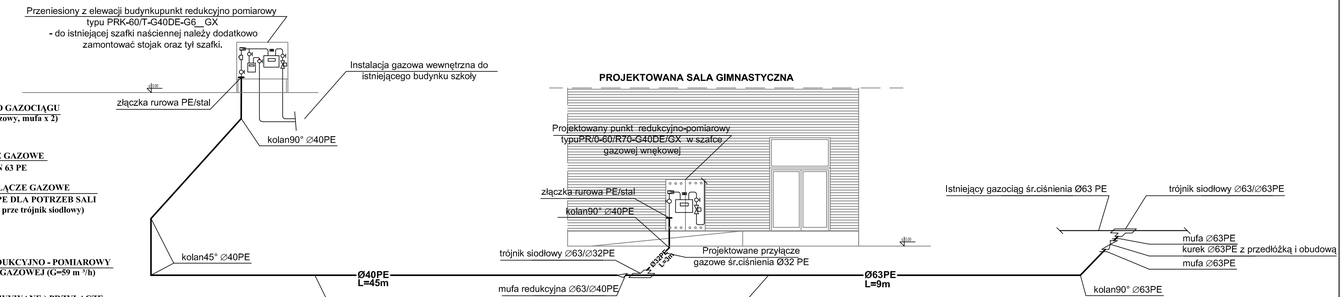

SCHEMAT GAZOWY

PLAN - SCHEMAT GAZOWY

RAB Z.U.P.
ul. NIEDŹWIEDZIA 8D, 02-737 WARSZAWA
TEL. (+48 22) 853 87 42, 853 87 43 ; FAX 853 87 44

Nazwa i adres obiektu budowlanego:
SALA GIMNASTYCZNA przy ul. DOMINIKAŃSKIEJ 9E w Górze Kalwarii na części działek nr 37/8 i 37/14

Przedmiot opracowania:
PROJEKT SALI GIMNASTYCZNEJ Z ZAPLECZEM SANITARNO-SZATNIOWYM

Data: październik 2010r

Temat opracowania:
INSTALACJA GAZOWA

Skala: 1:1000

Nr rys: **G/01**

Branża:
INSTALACYJNA

Faza: **PROJEKT BUDOWLANY**

	Uprawnienia:	Podpis:
Projektował: mgr inż. Bogumiła Rzepecka	St-441/77	
Opracował: mgr inż. Roman Kosiarski	-	
Kierownik zespołu: mgr inż. Andrzej Rzepecki	St-51/75; St-357/74	