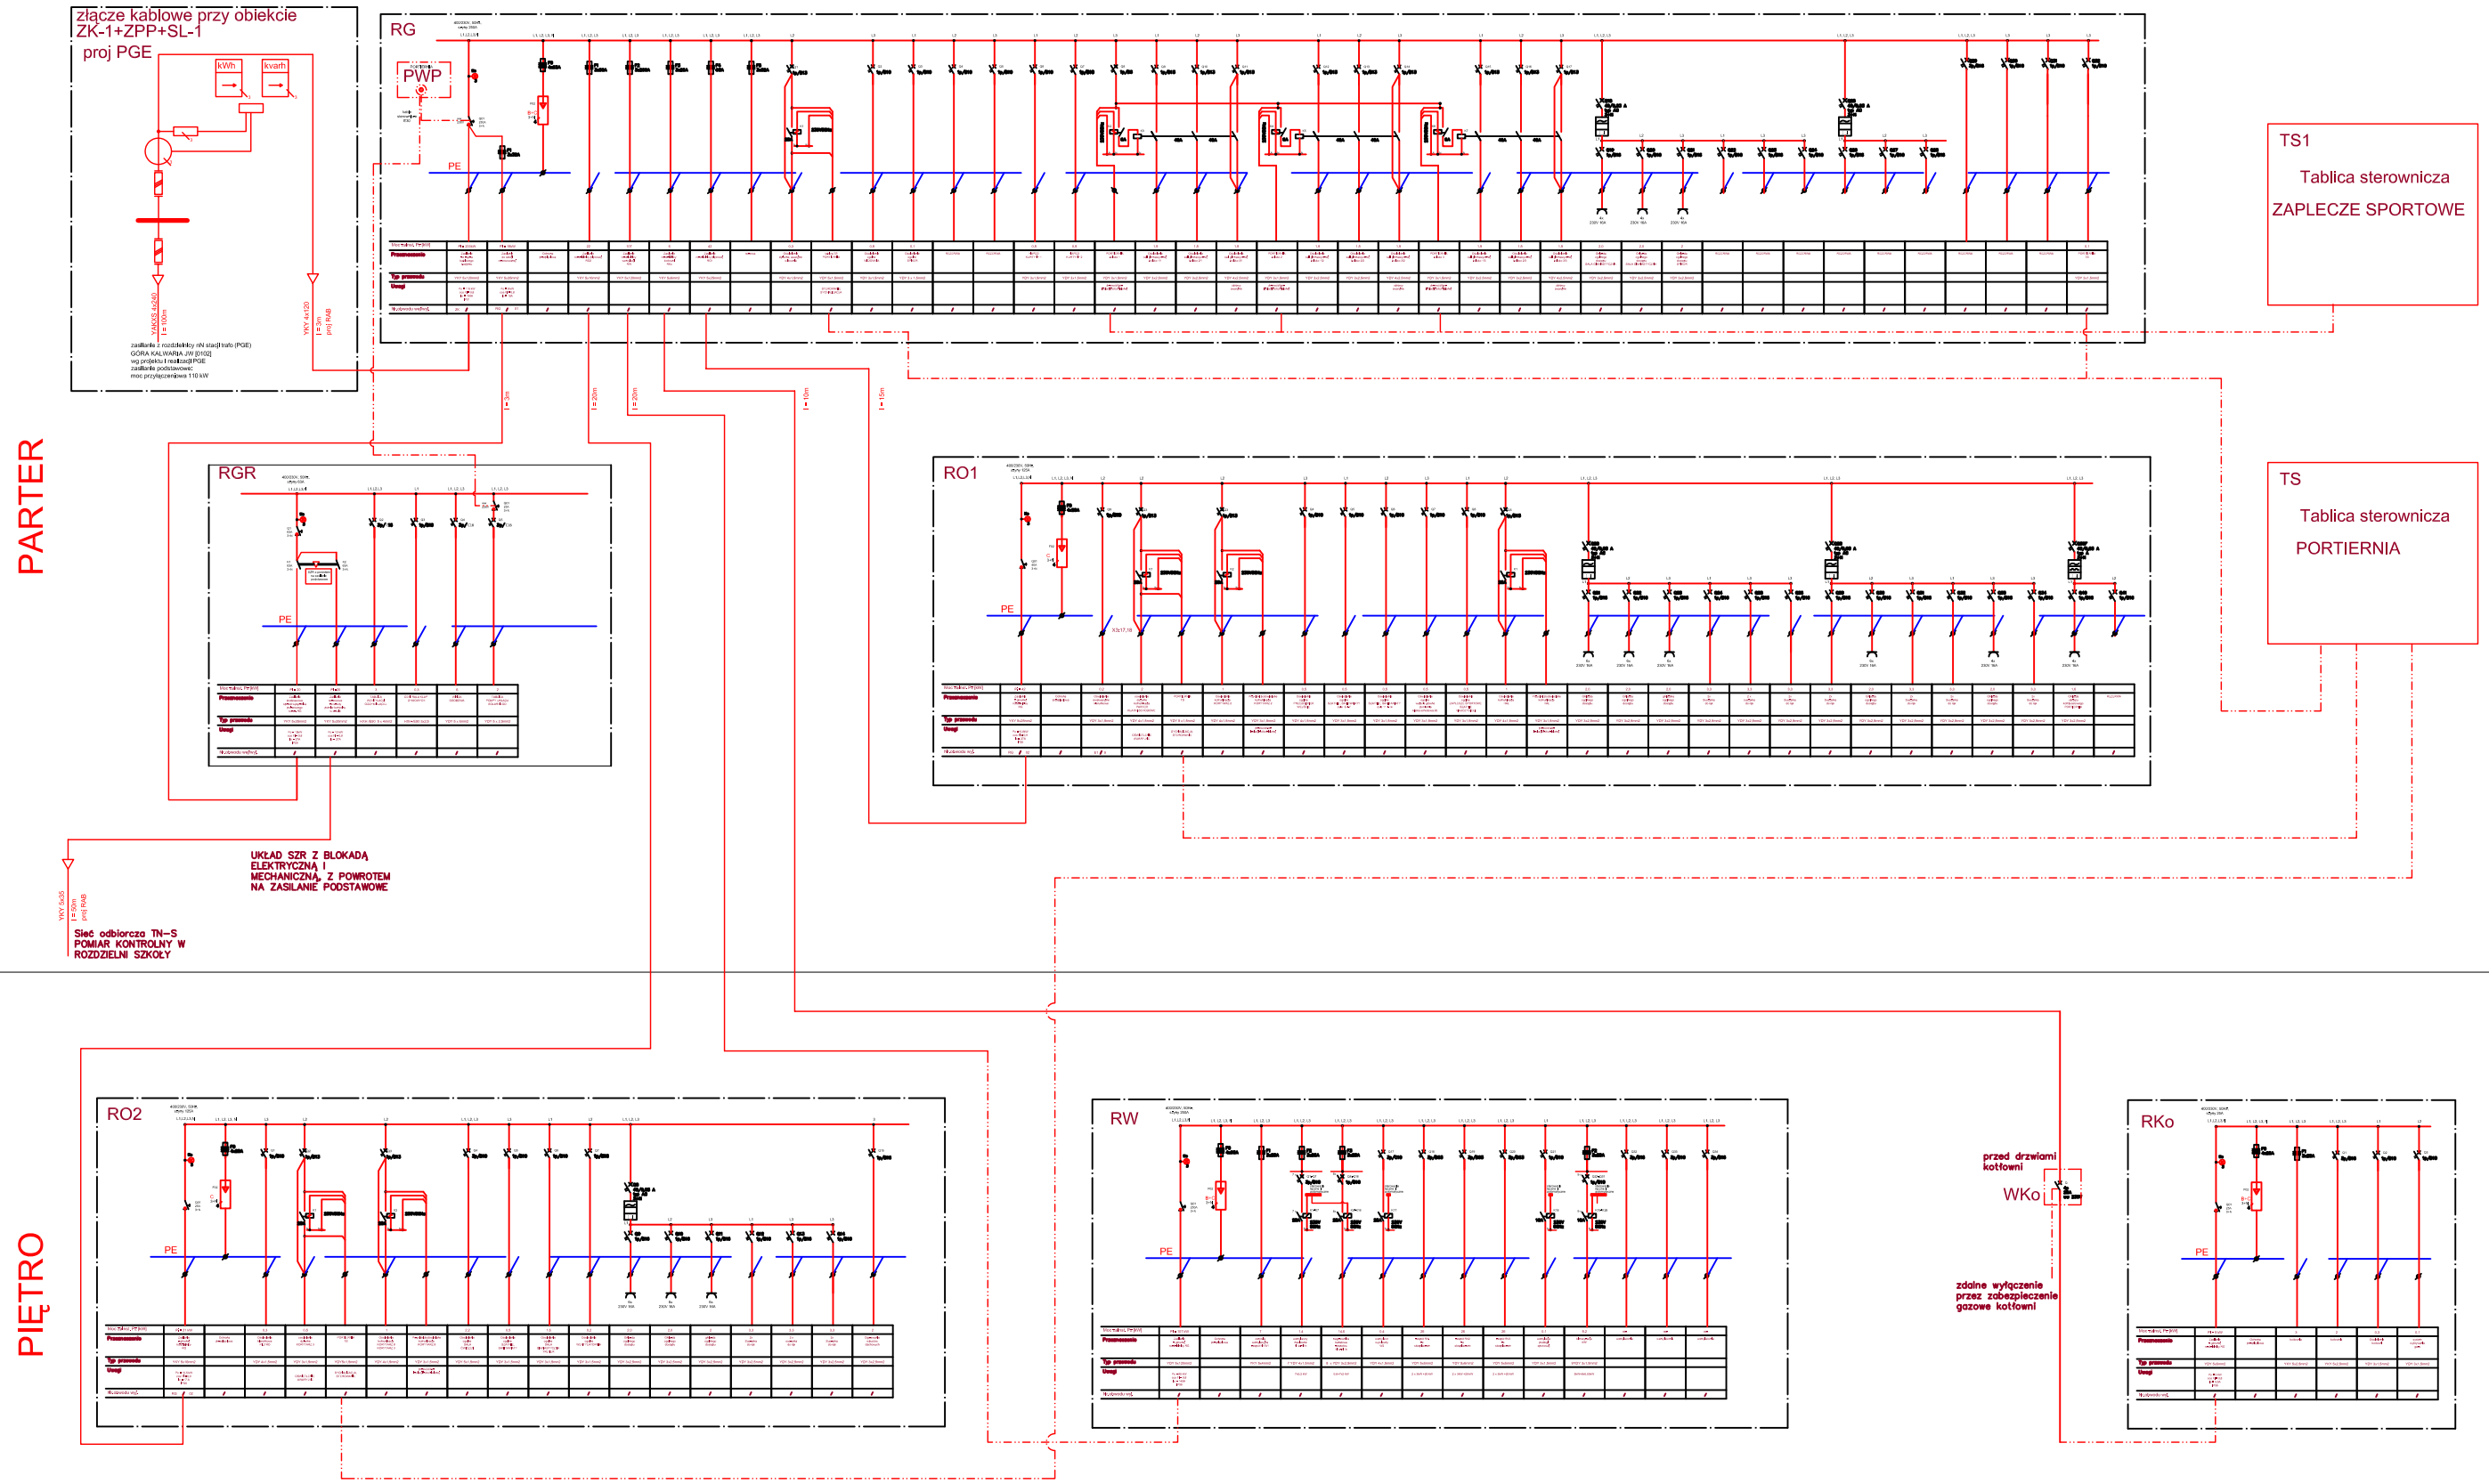

BILANS MOCY RG

oświetlenie, gniazdka	Pi = 20 kW,	Po = 16 kW	Io = 29A
RGR	Pi = 11 kW,	Po = 6 kW	Io = 11A
RKo	Pi = 6 kW,	Po = 3 kW	Io = 6A
RW	Pi =107 kW,	Po = 80 kW	Io = 145A
RO1	Pi = 42 kW,	Po = 18 kW	Io = 33A
RO2	Pi = 22 kW,	Po = 11 kW	Io = 20A
razem:	Pi =208 kW,	Po = 134 kW	

kj = 0,8
Pz = 107,2 kW
cos Ø = 0,9
Io = 172A

RAB Z.U.P.
ul. NIEDZWIEDZIA 8D, 02-737 WARSZAWA
TEL.:(+48 22) 853 87 42, 853 87 43 ; FAX 853 87 44

Nazwa i adres obiektu budowlanego:
SALA GIMNASTYCZNA przy ul. DOMINIKAŃSKIEJ 9E w Górze Kalwarii
na części działek nr 37/8 i 37/14

Przedmiot opracowania: PROJEKT SALI GIMNASTYCZNEJ Z ZAPLECZEM SANITARNO-SZATNIOWYM
Data: październik 2010r
Temat opracowania: SCHEMAT ZASILANIA I WLZ
Skala:
Nr rys: E-K/01
Branża: INSTALACJE ELEKTRYCZNE
Faza: PROJEKT BUDOWLANY

		Uprawnienie:	Podpis:
Projektował:	inż. ALEKSANDER JAMROZ	St-49/92	
Opracował:		-	
Weryfikator:	mgr inż. MAŁGORZATA PONIECKA	St-38/88	