


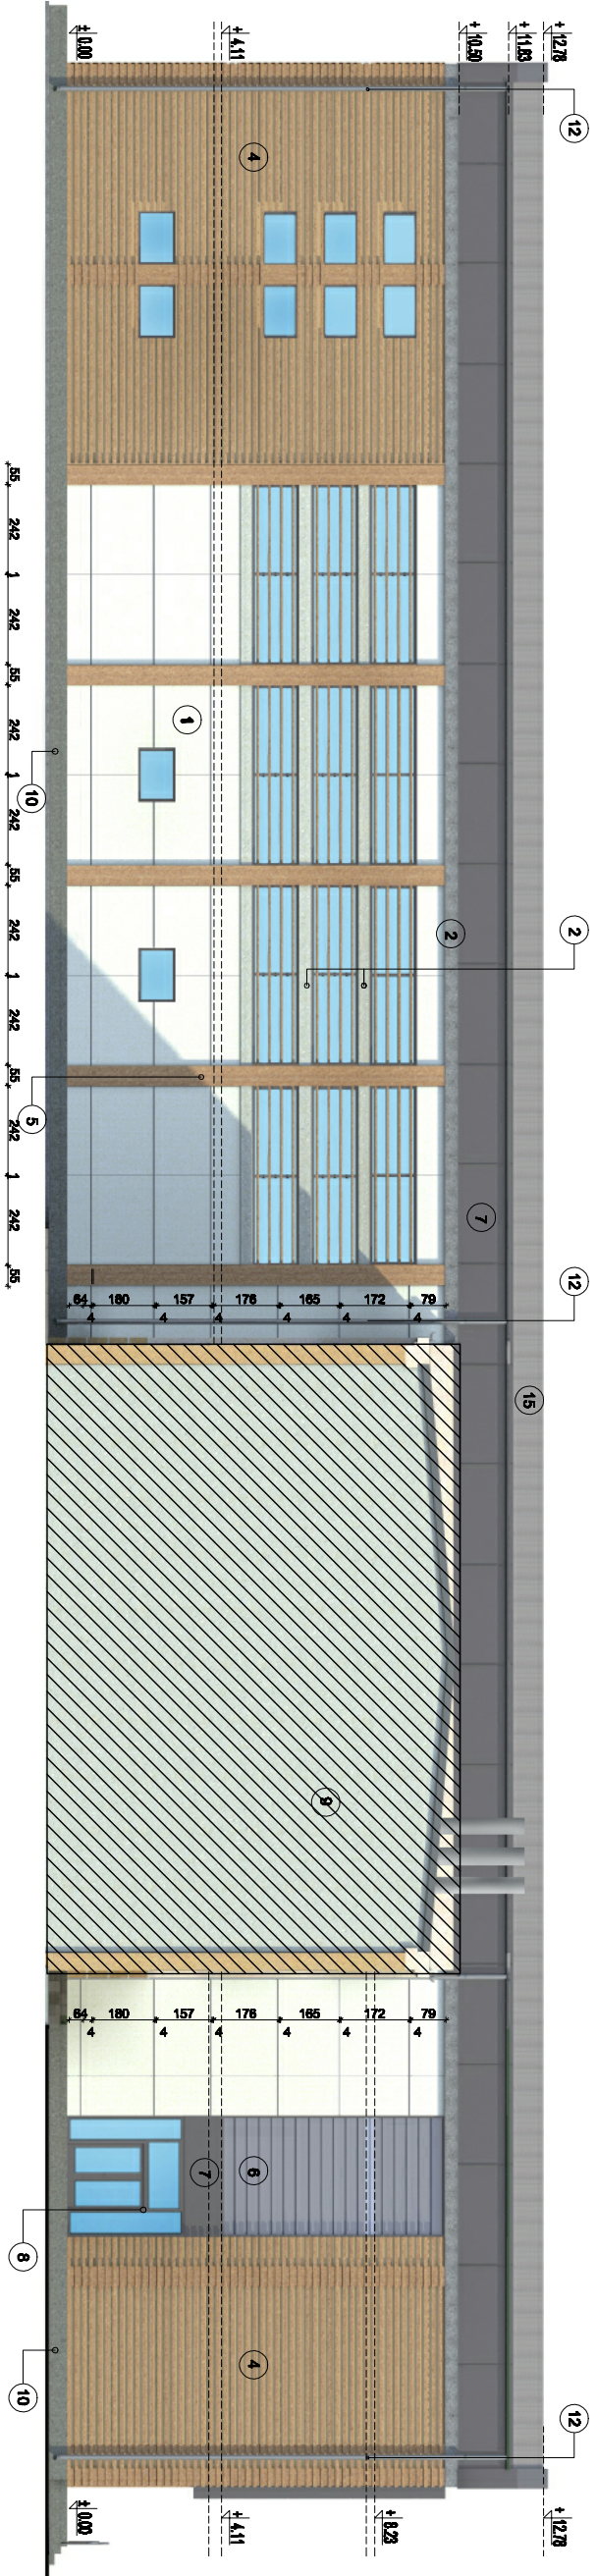


ELEWACJA POŁUDNIOWA

Legenda:

- 1 Płyty Eurocrit, grubość 1,2 cm na stelażu aluminiowym, w kolorze N 154 - kremowo-biały
- 2 Płyty Eurocrit, grubość 1,2 cm, w kolorze N 206 - szary
- 3 Płyty Eurocrit, grubość 1,2 cm, w kolorze N 281 - szary
- 4 Okładzina drewniana systemowa "Okter" - drewno Cedr kanadyjski kolor "Cyprys", profil rombu 37x40mm obstęp między profilami 20mm, podłogostukę drewnianą wg systemu.
- 5 Słupy - okładzina drewniana systemowa "Okter" - drewno Cedr kanadyjski, kolor "Cyprys", płyta rdzawosłowa gr. 20mm
- 6 Dyle szklane, firmy Pilkington Profil K32
- 7 Okładka blacharska z blachy tytanowo-cynkowej
- 8 Siatka okenna i drzwiowa, kolor RAL 7040
- 9 Istniejący budynek szkoły
- 10 Cokół okładzina kamienna granitowa w kolorze ciemny grafit
- 11 Szczelny ścian - okładzina drewniana systemowa "Okter" - drewno Cedr kanadyjski, kolor "Cyprys", płyta rdzawosłowa gr. 20mm
- 12 Rynny tytanowo-cynkowe Ø 150
- 13 Żeluzje stalowe malowane proszkowo w kolorze RAL 7040
- 14 Gres mrozoodporny ciemny granit
- 15 Pokrycie dachu - kolor grafit
- 16 Słupka kufusowa w systemie "ALUPLAST" typ MC-GLAS

ELEWACJA ZACHODNIA

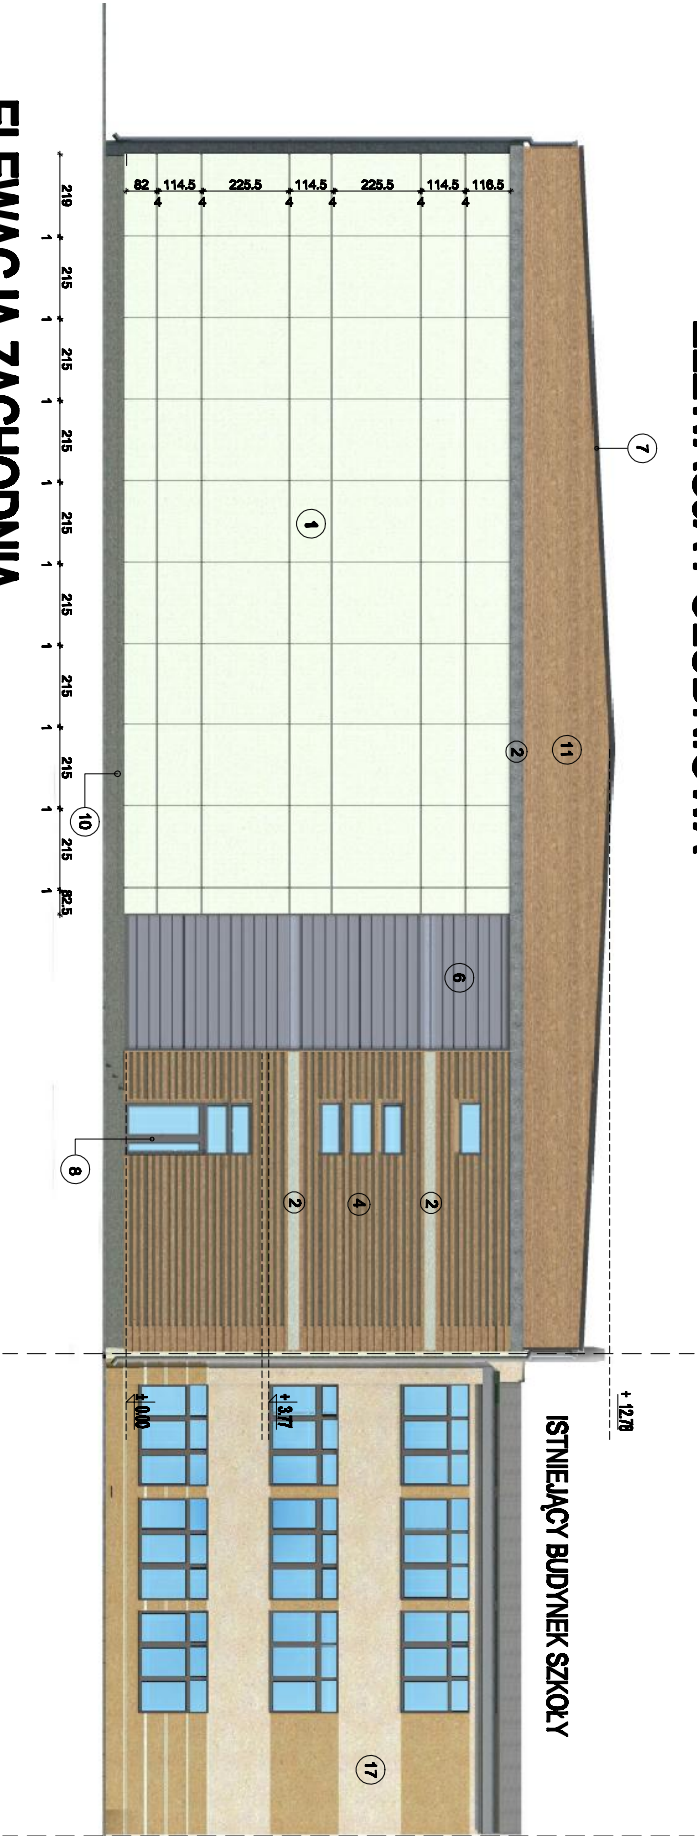

ISTNIEJĄCY BUDYNEK SZKOŁY

KAMIB Z.U.P.		ul. NIECHROMIĘDZA 80, 08-737 WARSZAWA TEL. (+48 22) 883 87 42, 883 87 43; FAX 888 87 44	
Nazwa i adres obiektu budowlanego: SALA GIMNASTYCZNA UL. DOMINIKANÓW 86 w Olsztynie		Data: WRZESIEŃ 2010r	
Przedmiot opracowania: PROJEKT SALI GIMNASTYCZNEJ Z ZAPLECZEM SANITARNO-SZATNIOWYM		Skala: 1:200	
Temat opracowania:		Nr rys.: 13	
ELEWACJE PD. I ZACH.		Faza: PROJEKT BUDOWLANY	
Branża: ARCHITEKTONICZNO-BUDOWLANA		Uprawnienie: Podpis:	
Projektowała: mgr inż. arch. Edyta Andrejczyk		Sprawdził: mgr inż. arch. Piotr Pleśko	
Opracował: inż. arch. Stanisław Rzepecki		Kierownik zespołu: mgr inż. Andrzej Rzepecki	
		St-51/75, St-51/74	