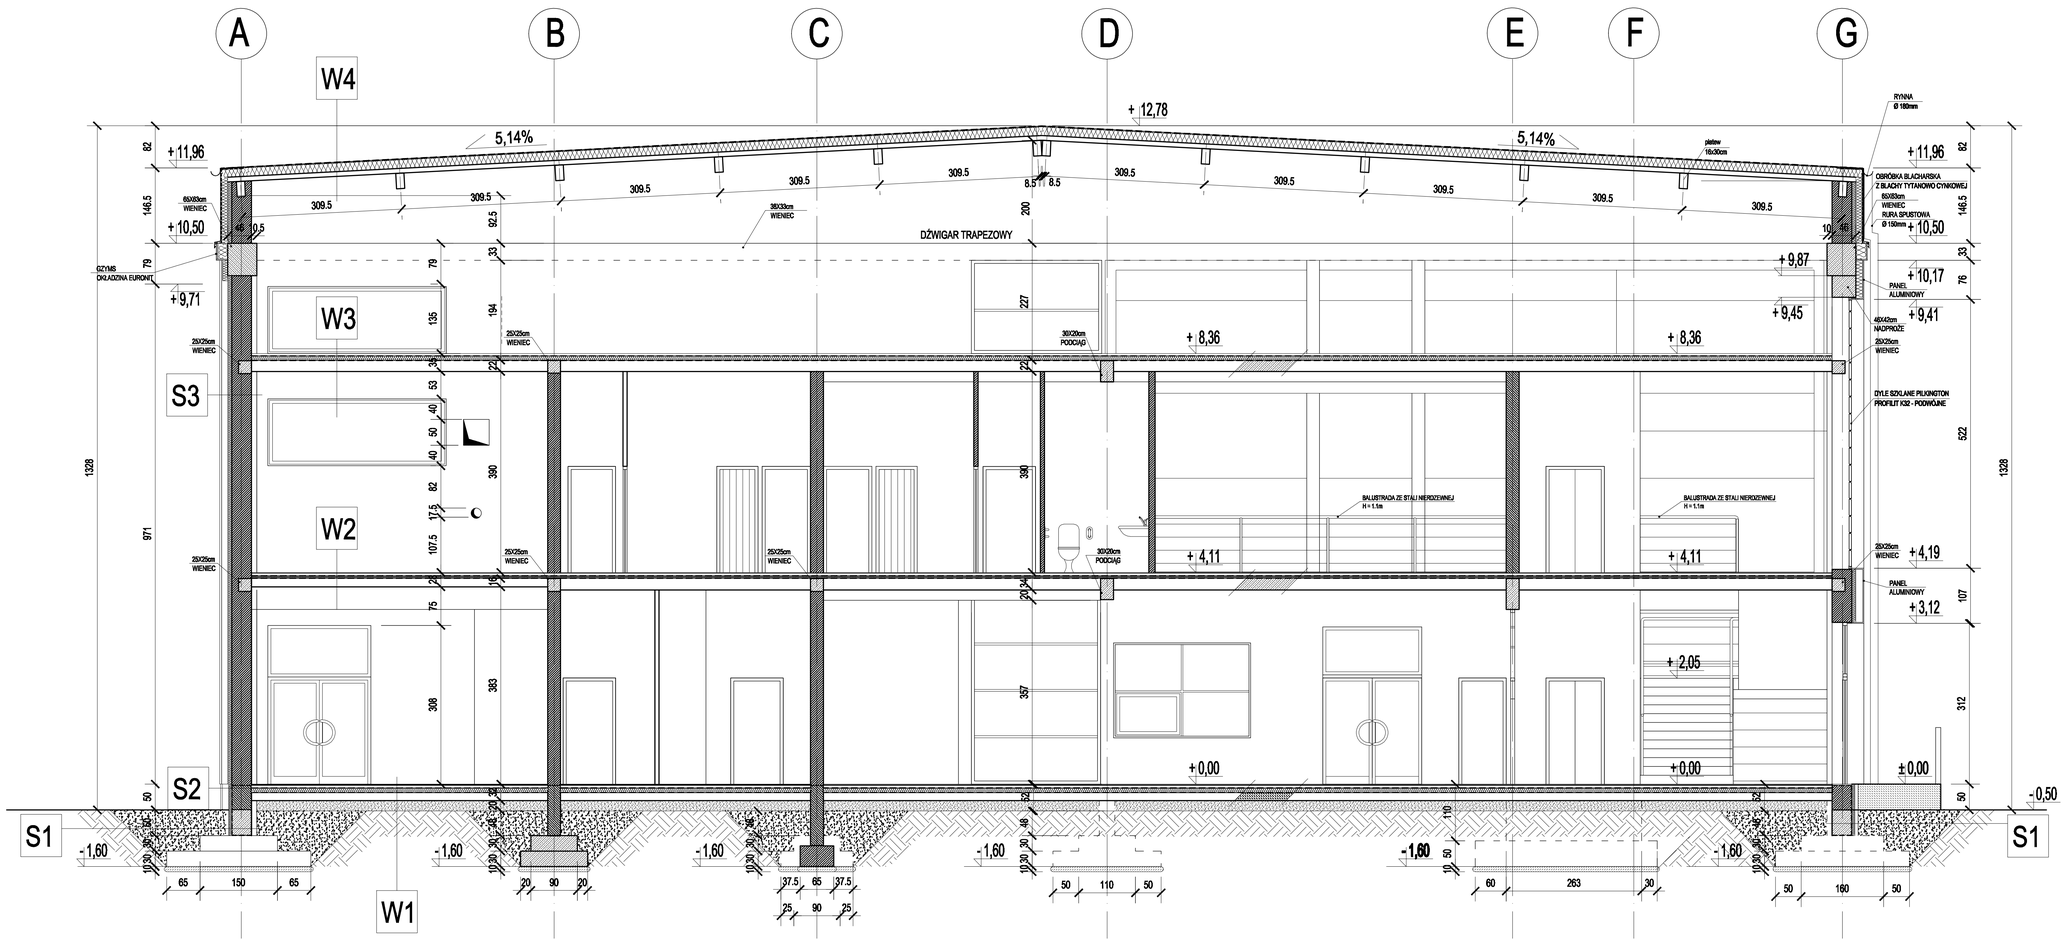

WARSTWY-STROPY (W)

W1 – parter
- gresjver gr.8,5 cm
- warstwa wyrównawcza cementowo-wapienna gr. 1,5cm
- ocieplenie 5cm ciepłem stałej 50kcm co 15mm
- folia PE
- styropian gr. 5cm
- izolacja przeciwwodgrunto- AGUAFIN 2K
- chudy beton gr. 10cm
- piasek stabilizowany gr.20cm

W1' – sala gimnastyczna
- panele drewniane sportowe gr. 22mm
- rost drewniany 10,5cm (łeger 19x38mm, 40x40mm krzyżowo co 0,5m + podkładki 24mm
- 1 klmy regulowana do 30mm
- gładź cementowa 5cm dylatowana 6,0M co na 6,00m
- ciepłem stałkowat stabiwyst
- folia PCV z wywinięciem na ściany
- maty z wełny mineralnej gr. 5cm ściętej łagwami
- folia PCV
- beton B15 gr. 15cm
- piasek stabilizowany gr.20cm

W2 – piętro
- gresjver gr.8,5 cm
- warstwa wyrównawcza cementowo-wapienna ok. 1,5cm
- ocieplenie 5cm ciepłem stałej 50kcm co 15mm
- izolacja PE
- styropian gr.- 5cm
- izolacja PCV
- płyta żelbetowa gr. 22cm (pod kotłownią, gr. 16cm)

W2' – piętro żużlowy
- gresjver gr.8,5 cm
- warstwa wyrównawcza cementowo-wapienna ok. 1,5cm
- izolacja PCV
- płyta żelbetowa gr. 16cm

W3 – piętro II nieużytkowe
- ocieplenie 5cm ciepłem stałej 50kcm co 15mm
- izolacja PE
- styropian gr.- 5cm
- izolacja PCV
- płyta żelbetowa gr. 22cm (pod kotłownią, gr. 16cm)

W4 – dach
- pokrycie bitumiczne termozgrzewalne
- ekranizacja bryzy
- pokrycie bitumiczne podkładowe
- wełna mineralna gr. 17cm
- blacha trapezowa TR 94/250 gr. 1,25mm
- płytoki 12x30cm
- dźwigar trapezowy z drewna klejonego 200x 22cm

W5 – schody
- grm
- warstwa klejo
- płyta żelbetowa schodów

W6 – pokrycie kat. budynku z projektowanym
- grac i PCV
- ocieplenie stropów 4cm
- folia PE
- 12 cm styropian
- folia PCV
- płyta żelbetowa gr. 18 cm

WARSTWY- ŚCIANY (S)

S1 – ściany fundamentowe
- ściana żelbetowa gr.25cm
- Ø=25mm
- Ściany podziemne 30cM/m
- styropian hydrofobizowy
- izolacja COMBIFLEX C2
(wentylowanie ale wlepiej ale 3000kg/m2) gr. 5cm

S2 – ściany cokołu
- ściana POROTHERM 25 30cm
- izolacja CombiFlex C2
- docieplenie wełna mineralna gr. 5cm
- elewacja kamienna granitowa gr.3cm

S3 – ściany sali gimnastycznej
- ściana POROTHERM 25 30cm
- dociepienie wełna mineralna gr. 5cm
- wdrożenie
- panelu wentylacyjna gr. 3cm i 14cm
- okładzina z płyt Eternelite gr-1,2cm na podłoszowiczej systemowej

S4 – ściany sali gimnastycznej
- ściana POROTHERM 25 30cm
- dociepienie wełna mineralna gr. 5cm
- wdrożenie
- panelu wentylacyjna gr. 3cm i 14cm
- okładzina drewniana na podłoszowiczej systemowej

S5 – ściany sali gimnastycznej
- ściana POROTHERM 25 30cm
- dociepienie wełna mineralna gr. 5cm
- wdrożenie
- panelu wentylacyjna gr. 3cm i 14cm
- okładzina drewniana trójwarstwowa gr.2cm na podłoszowiczej systemowej

S6 – ściany wewnętrzne
- ściąga pełna gr.-25cm
- dociepienie wełna mineralna gr. 5cm
- tynk akrylowy

S7 – ściany wewnętrzne
- ściany wełna z cegły ceramicznej pełnej gr- 25cm
- tynk cementowy cementowo-wapienny

S8 – ściany wewnętrzne
- ściana POROTHERM 25 30cm
- dociepienie wełna mineralna gr. 5cm i 12cm
- izolacja z maty bitumicznej
- okładzina kłuszowa z blachy tytanowo-cynkowej

RAB Z.U.P.
ul. NIEDŹWIEDZIA 8D, 02-737 WARSZAWA
TEL. (+48 22) 853 57 42, 853 57 43 ; FAX 853 57 44

Nazwa i adres obiektu budowlanego:
SALA GIMNASTYCZNA, ul. Dominikańska 9E w Górze Kalwarii na części działek nr 37/8 i 37/14

Przedmiot opracowania:
PROJEKT SALI GIMNASTYCZNEJ Z ZAPLECZEM SANITARNO-SZATNIOWYM

Temat opracowania:
PRZEKRÓJ B-B

Branża:
ARCHITEKTONICZNO-BUDOWLANA

Data: WRZESIEŃ 2010r
Skala: 1:50
Nr rys: 7
Faza: PROJEKT BUDOWLANY

	Uprawnienia:	Podpis:
Projektowało: mgr inż. arch. Edyta Andrejczyk	BI-INKM/32/2005	
Sprawdził: mgr inż. arch. Piotr Pleskot	Wa-160/00	
Opracował: inż. arch. Stanisław Rzepecki	-	
Kierownik zespołu: mgr inż. Andrzej Rzepecki	Sa-51/75, Sl-357/74	