


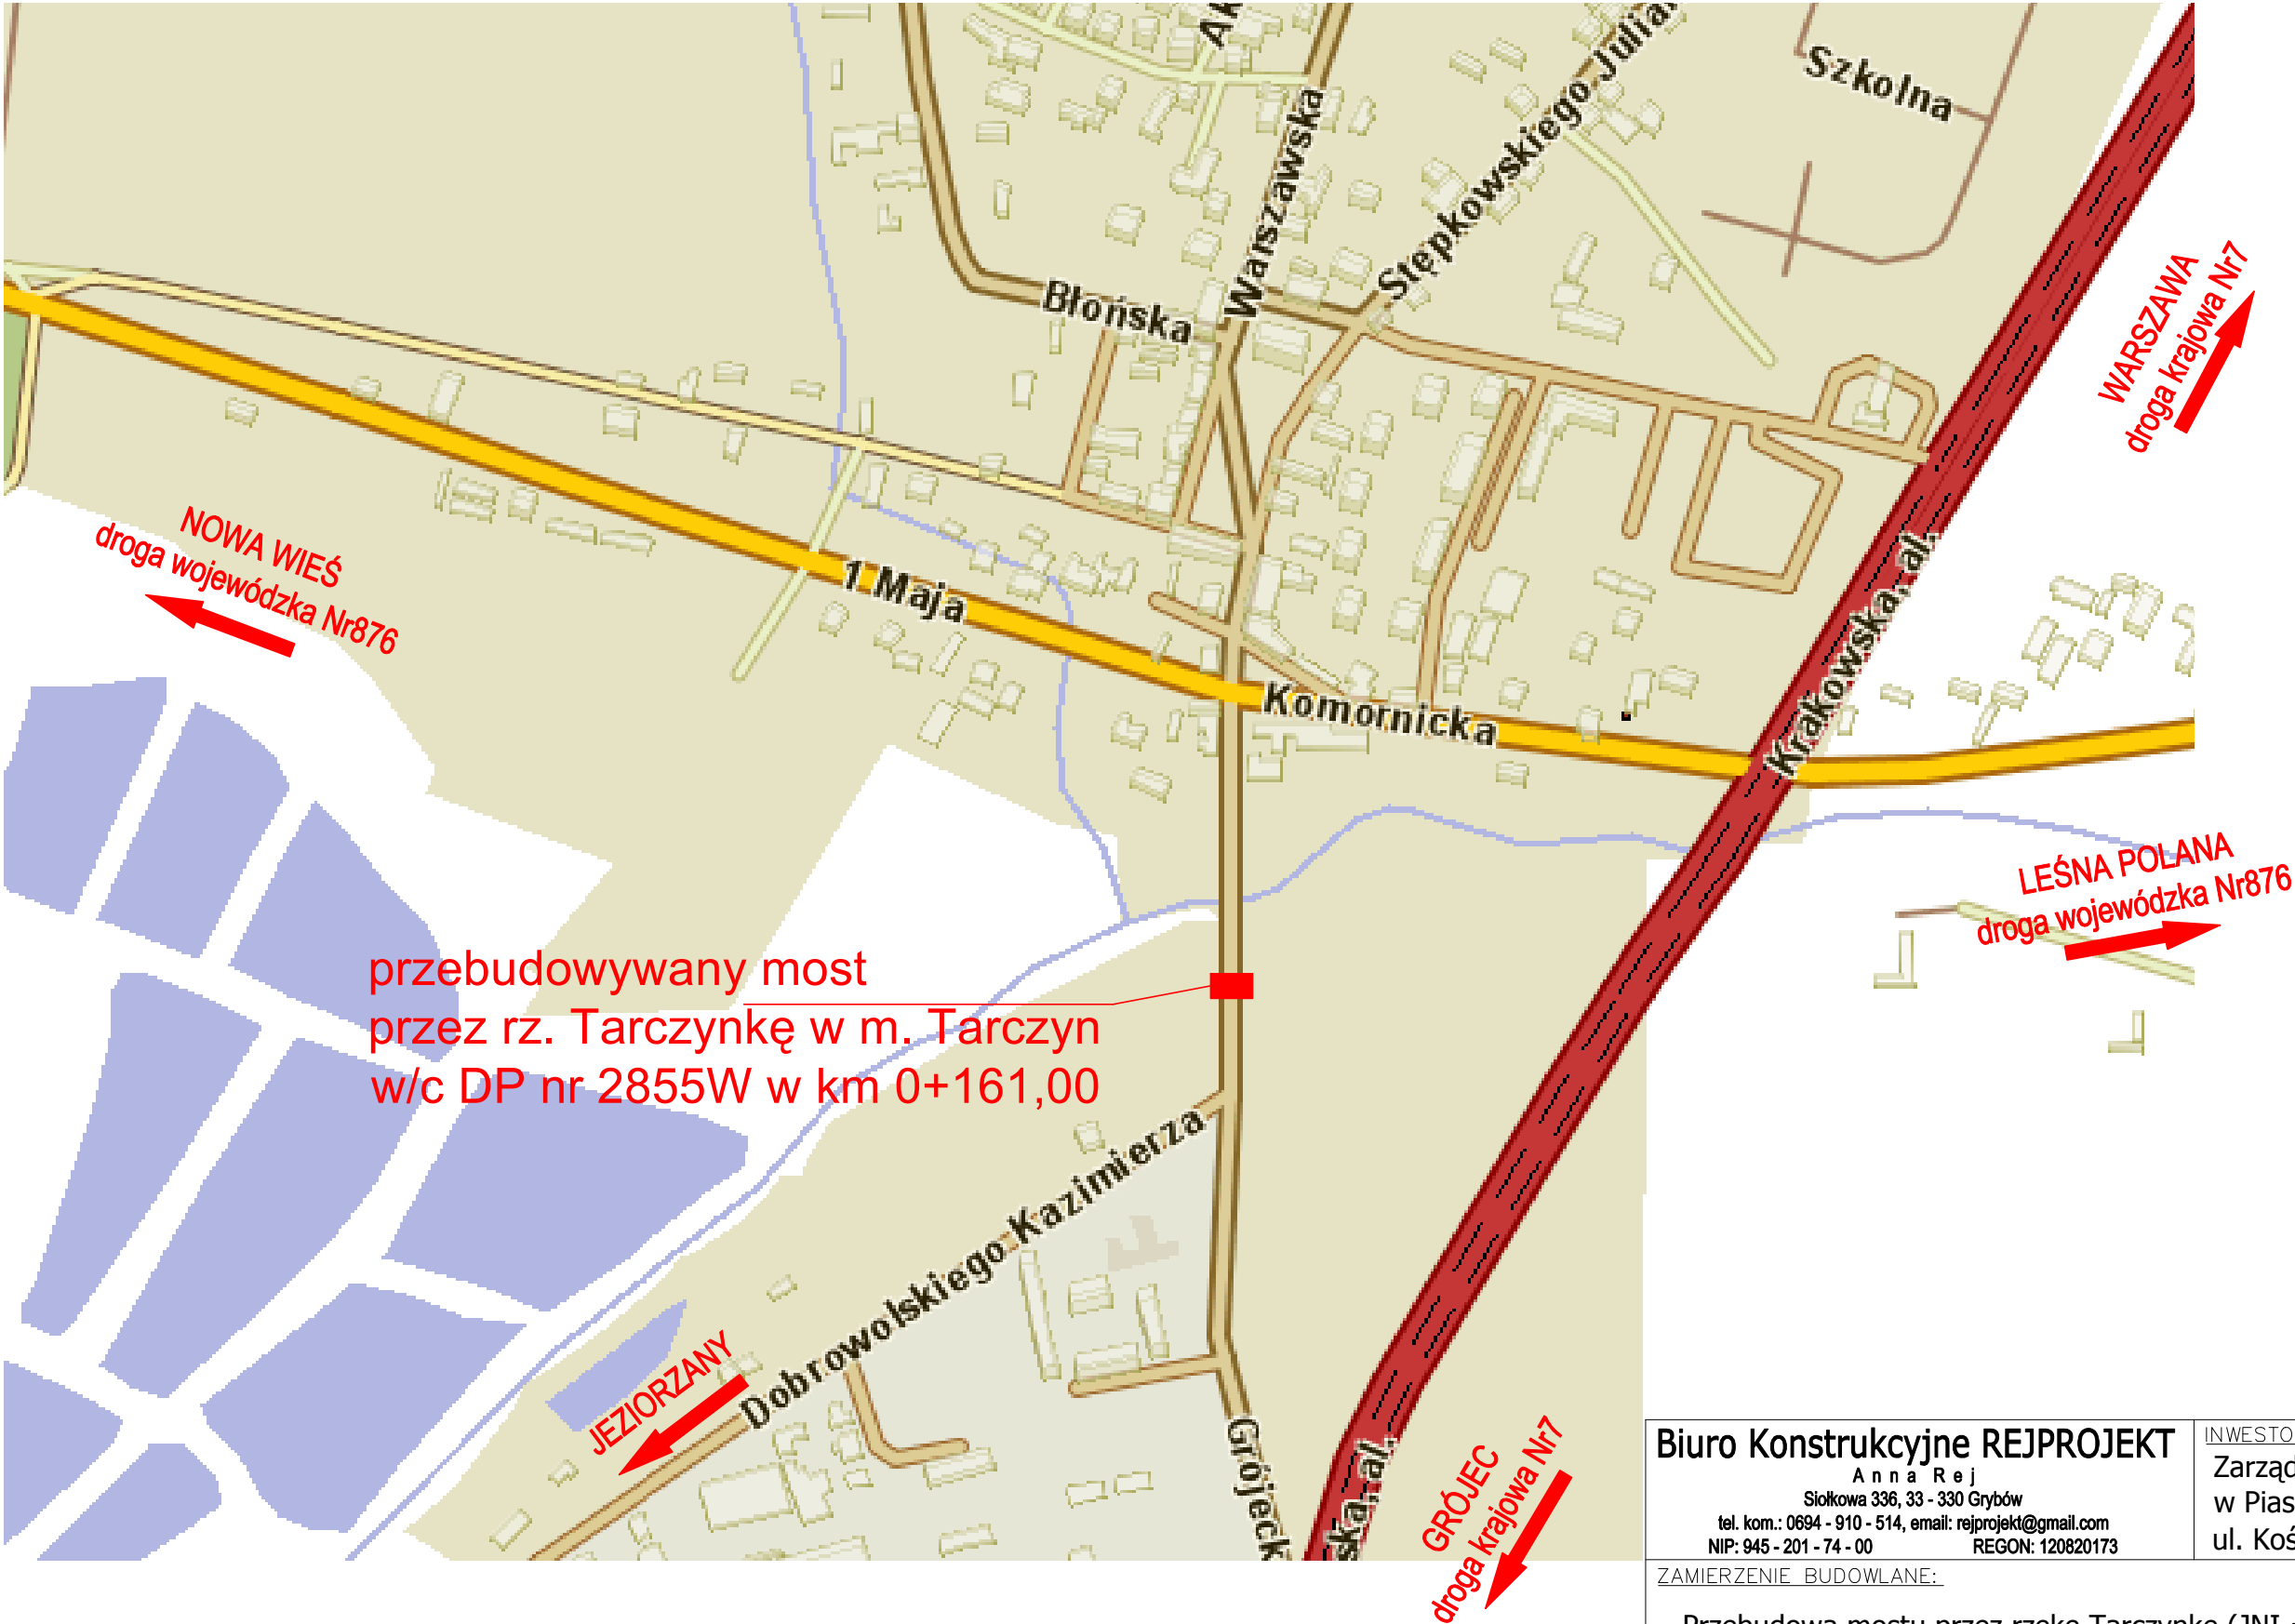

Biuro Konstrukcyjne REJPROJEKT Anna Rej Siolkowa 336, 33 - 330 Grybów tel. kom.: 0694 - 910 - 514, email: rejprojekt@gmail.com NIP: 945 - 201 - 74 - 00 REGON: 120820173			INWESTOR Zarząd Dróg Powiatowych w Piasecznie ul. Kościuszki 9, 05-500 Piaseczno
<u>ZAMIERZENIE BUDOWLANE:</u> Przebudowa mostu przez rzekę Tarczynkę (JNI = 0109684) w/c drogi powiatowej nr 2855W w km 0+161,00, w miejscowości Tarczyn			<u>BRANŻA</u> DROGOWA
<u>BUDOWLA</u> Most na rzece Tarczynka.			<u>STADIUM</u> PROJEKT WYKONAWCZY
<u>NAZWA RYSUNKU</u> Orientacja			<u>DATA</u> 12.2010
			<u>SKALA</u> 1:5000
			<u>NR. RYS.</u> 01
FUNKCJA	IMIĘ I NAZWISKO	SPECJALNOŚĆ	PODPIS
OPRACOWAŁ	mgr inż. Marcin Mądry	DROGOWA	