


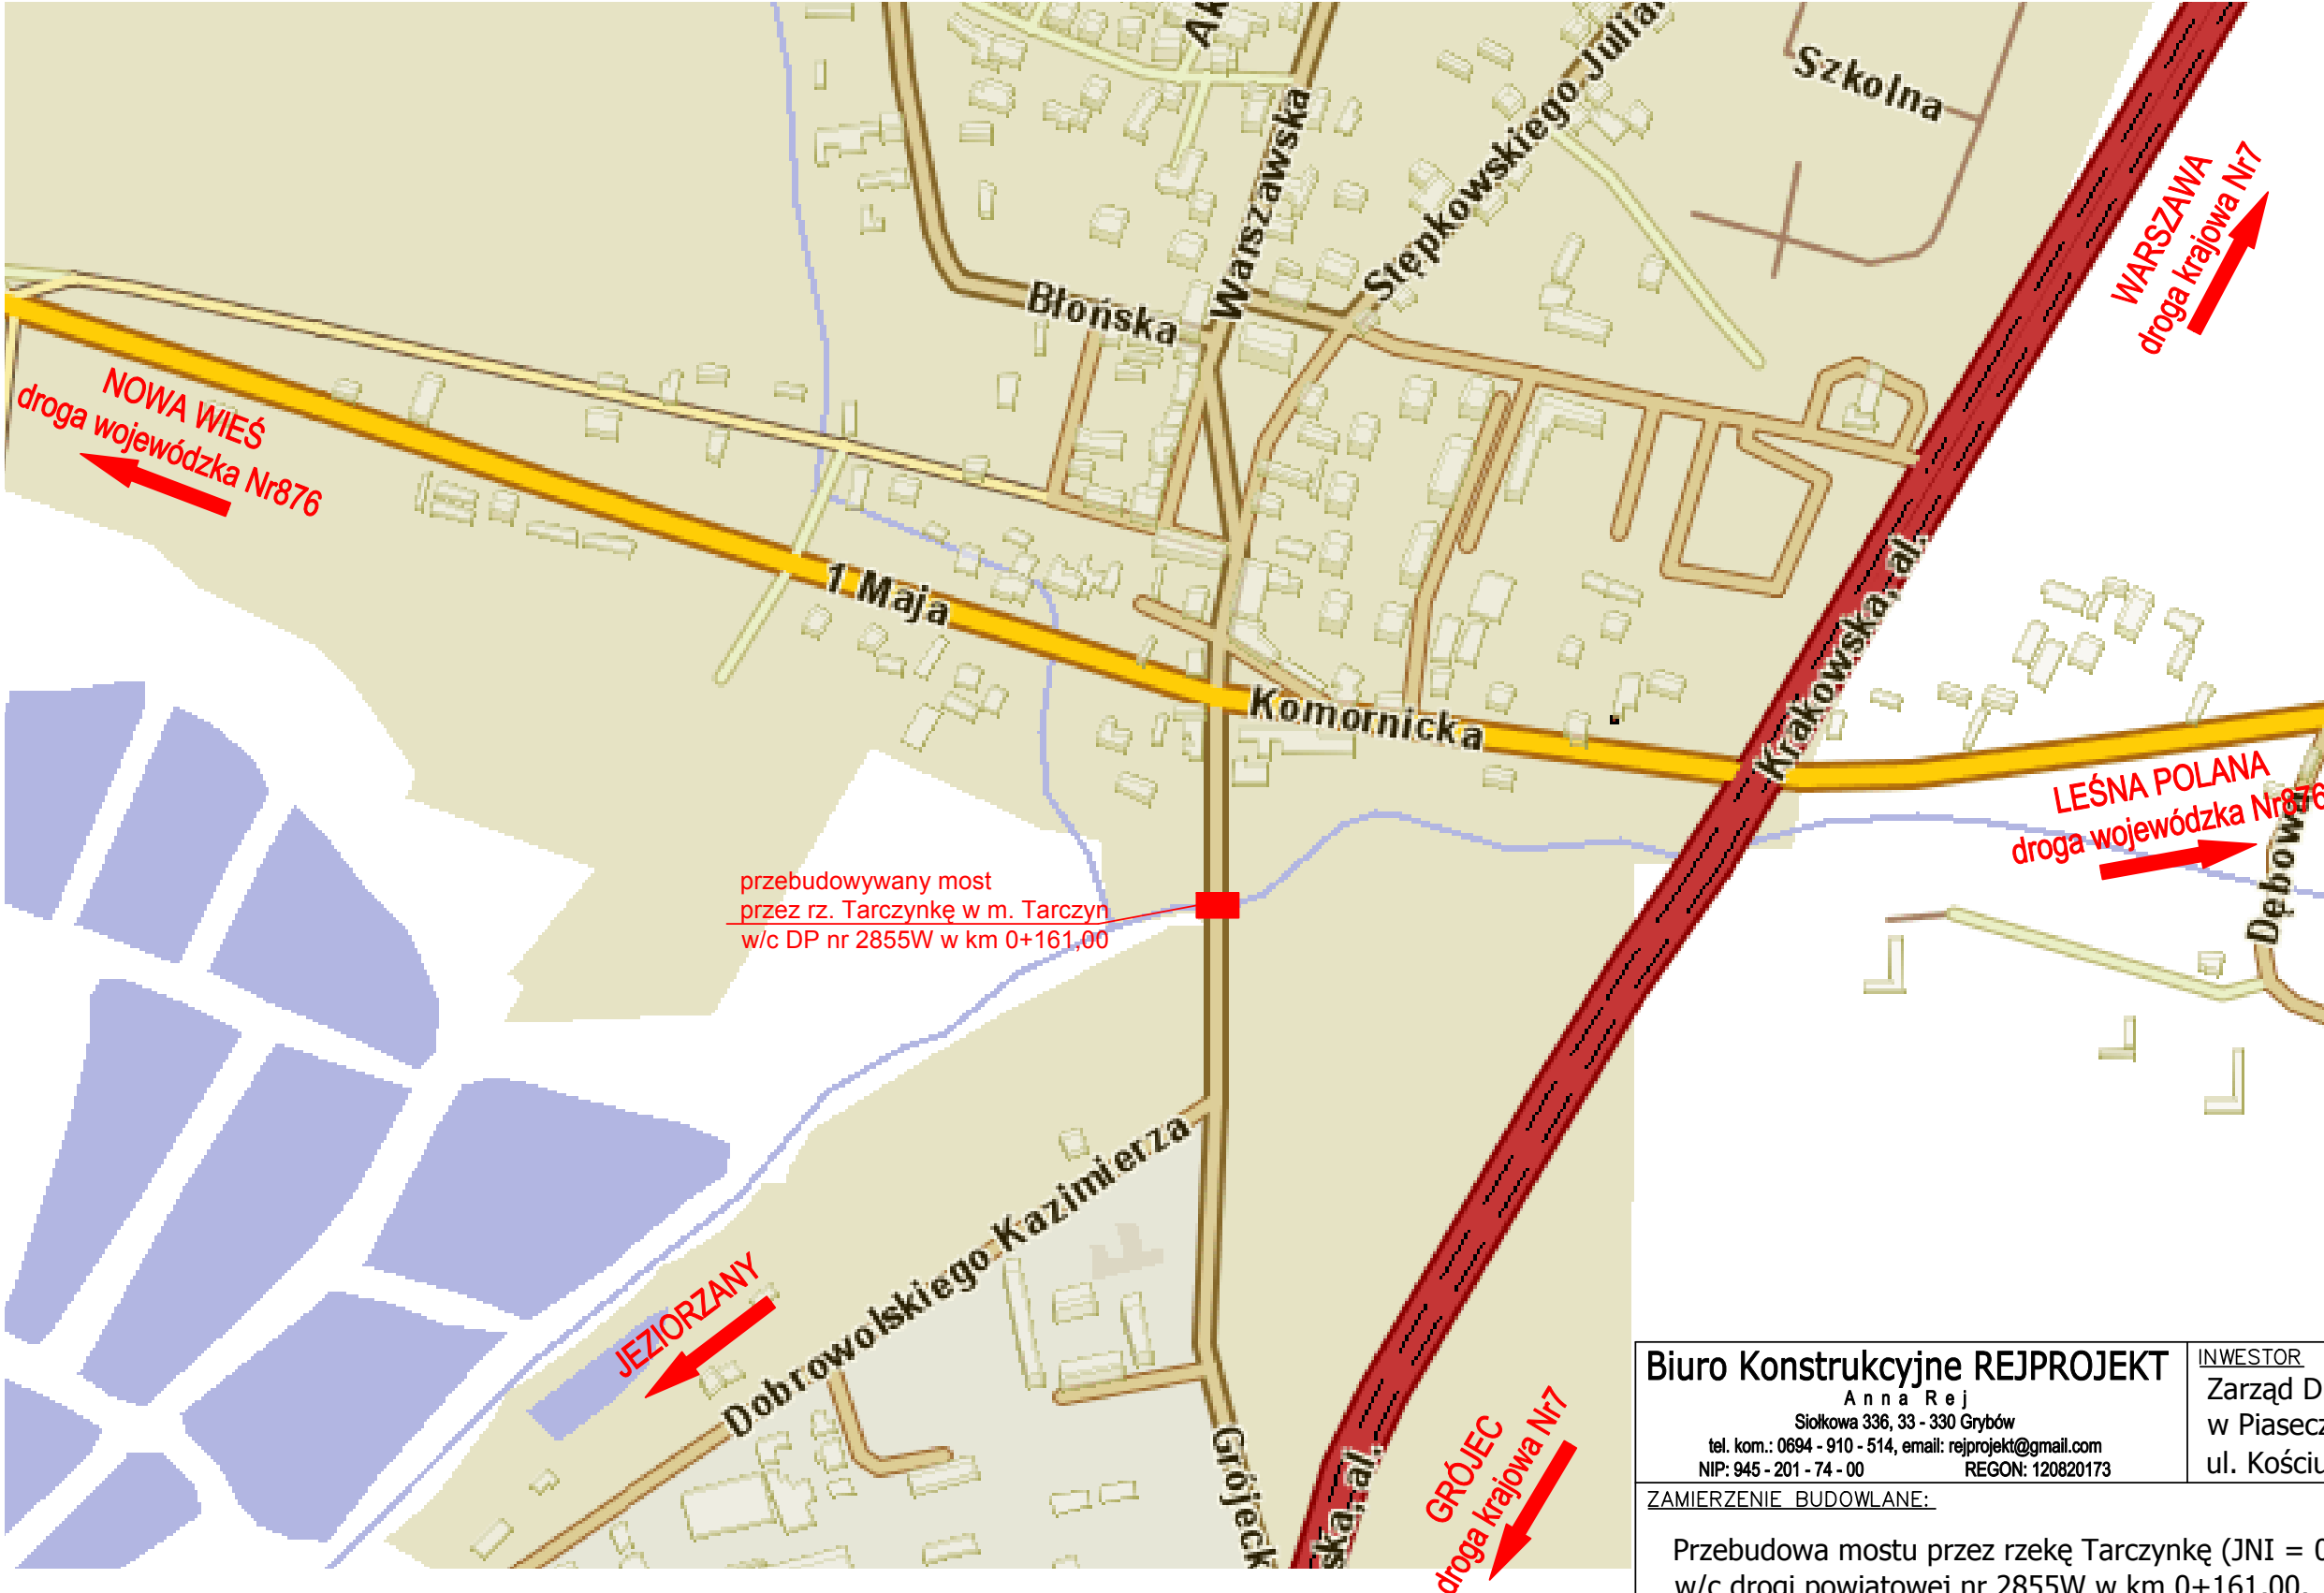

Biuro Konstrukcyjne REJPROJEKT Anna Rej Siolkowa 336, 33 - 330 Grybów tel. kom.: 0694 - 910 - 514, email: rejprojekt@gmail.com NIP: 945 - 201 - 74 - 00 REGON: 120820173			INWESTOR Zarząd Dróg Powiatowych w Piasecznie ul. Kościuszki 9, 05-500 Piaseczno	
ZAMIERZENIE BUDOWLANE: Przebudowa mostu przez rzekę Tarczynkę (JNI = 0109684) w/c drogi powiatowej nr 2855W w km 0+161,00, w miejscowości Tarczyn			BRANŻA MOSTOWA	
BUDOWLA Most na rzece Tarczynka			STADIUM PROJEKT WYKONAWCZY	
NAZWA RYSUNKU Orientacja			DATA 12.2010	
FUNKCJA			SKALA 1:5000	
IMIĘ I NAZWISKO			NR RYS.	01
OPRACOWAŁ Katarzyna Kalbarczyk			NR UPRAWNIEŃ I SPECJALNOŚĆ	PODPIS