
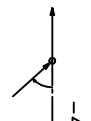
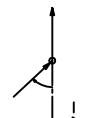
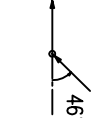
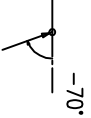
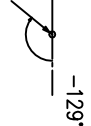
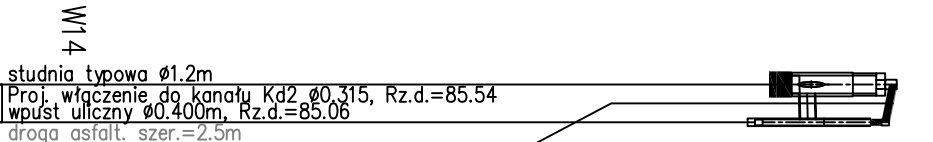
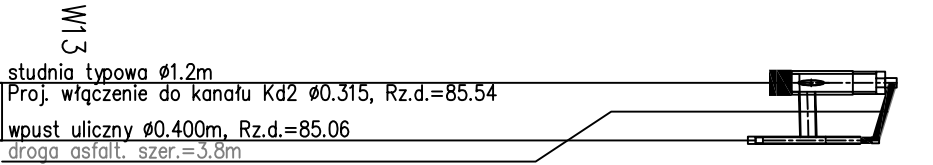
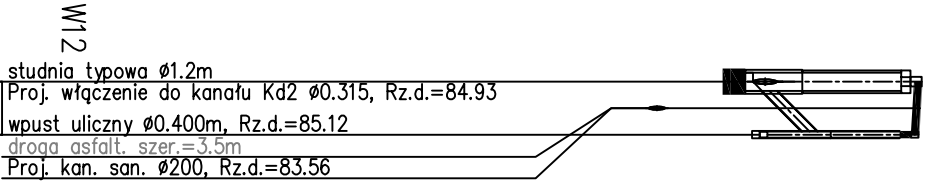
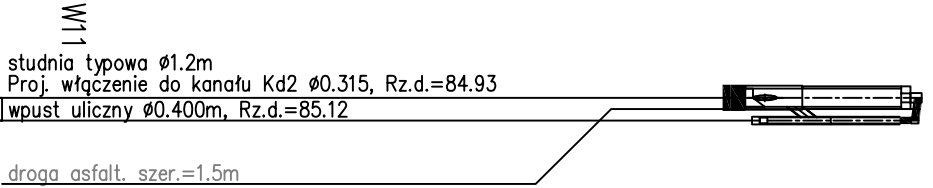
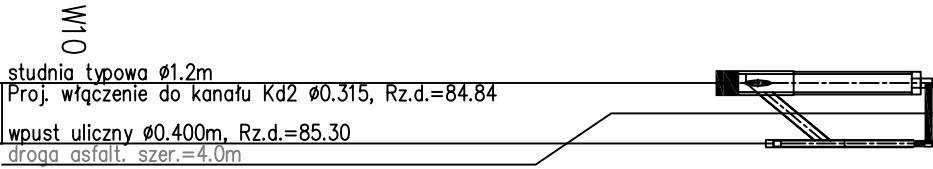
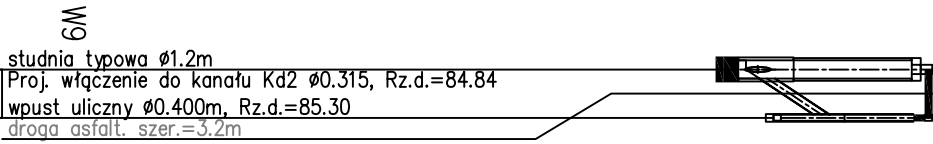


OZNACZENIE PROFILU:
POZIOM PORÓWNAWCZY 75.00 m n.p.m.

RZĘDNA TERENU ISTN.	
RZĘDNA DNA KANAŁU	
ZAGŁĘBIENIE DNA WYKOPU	
SPADKI, DŁUGOŚCI	
ŚREDNICA, MATERIAŁ	
ODLEGŁOŚCI	

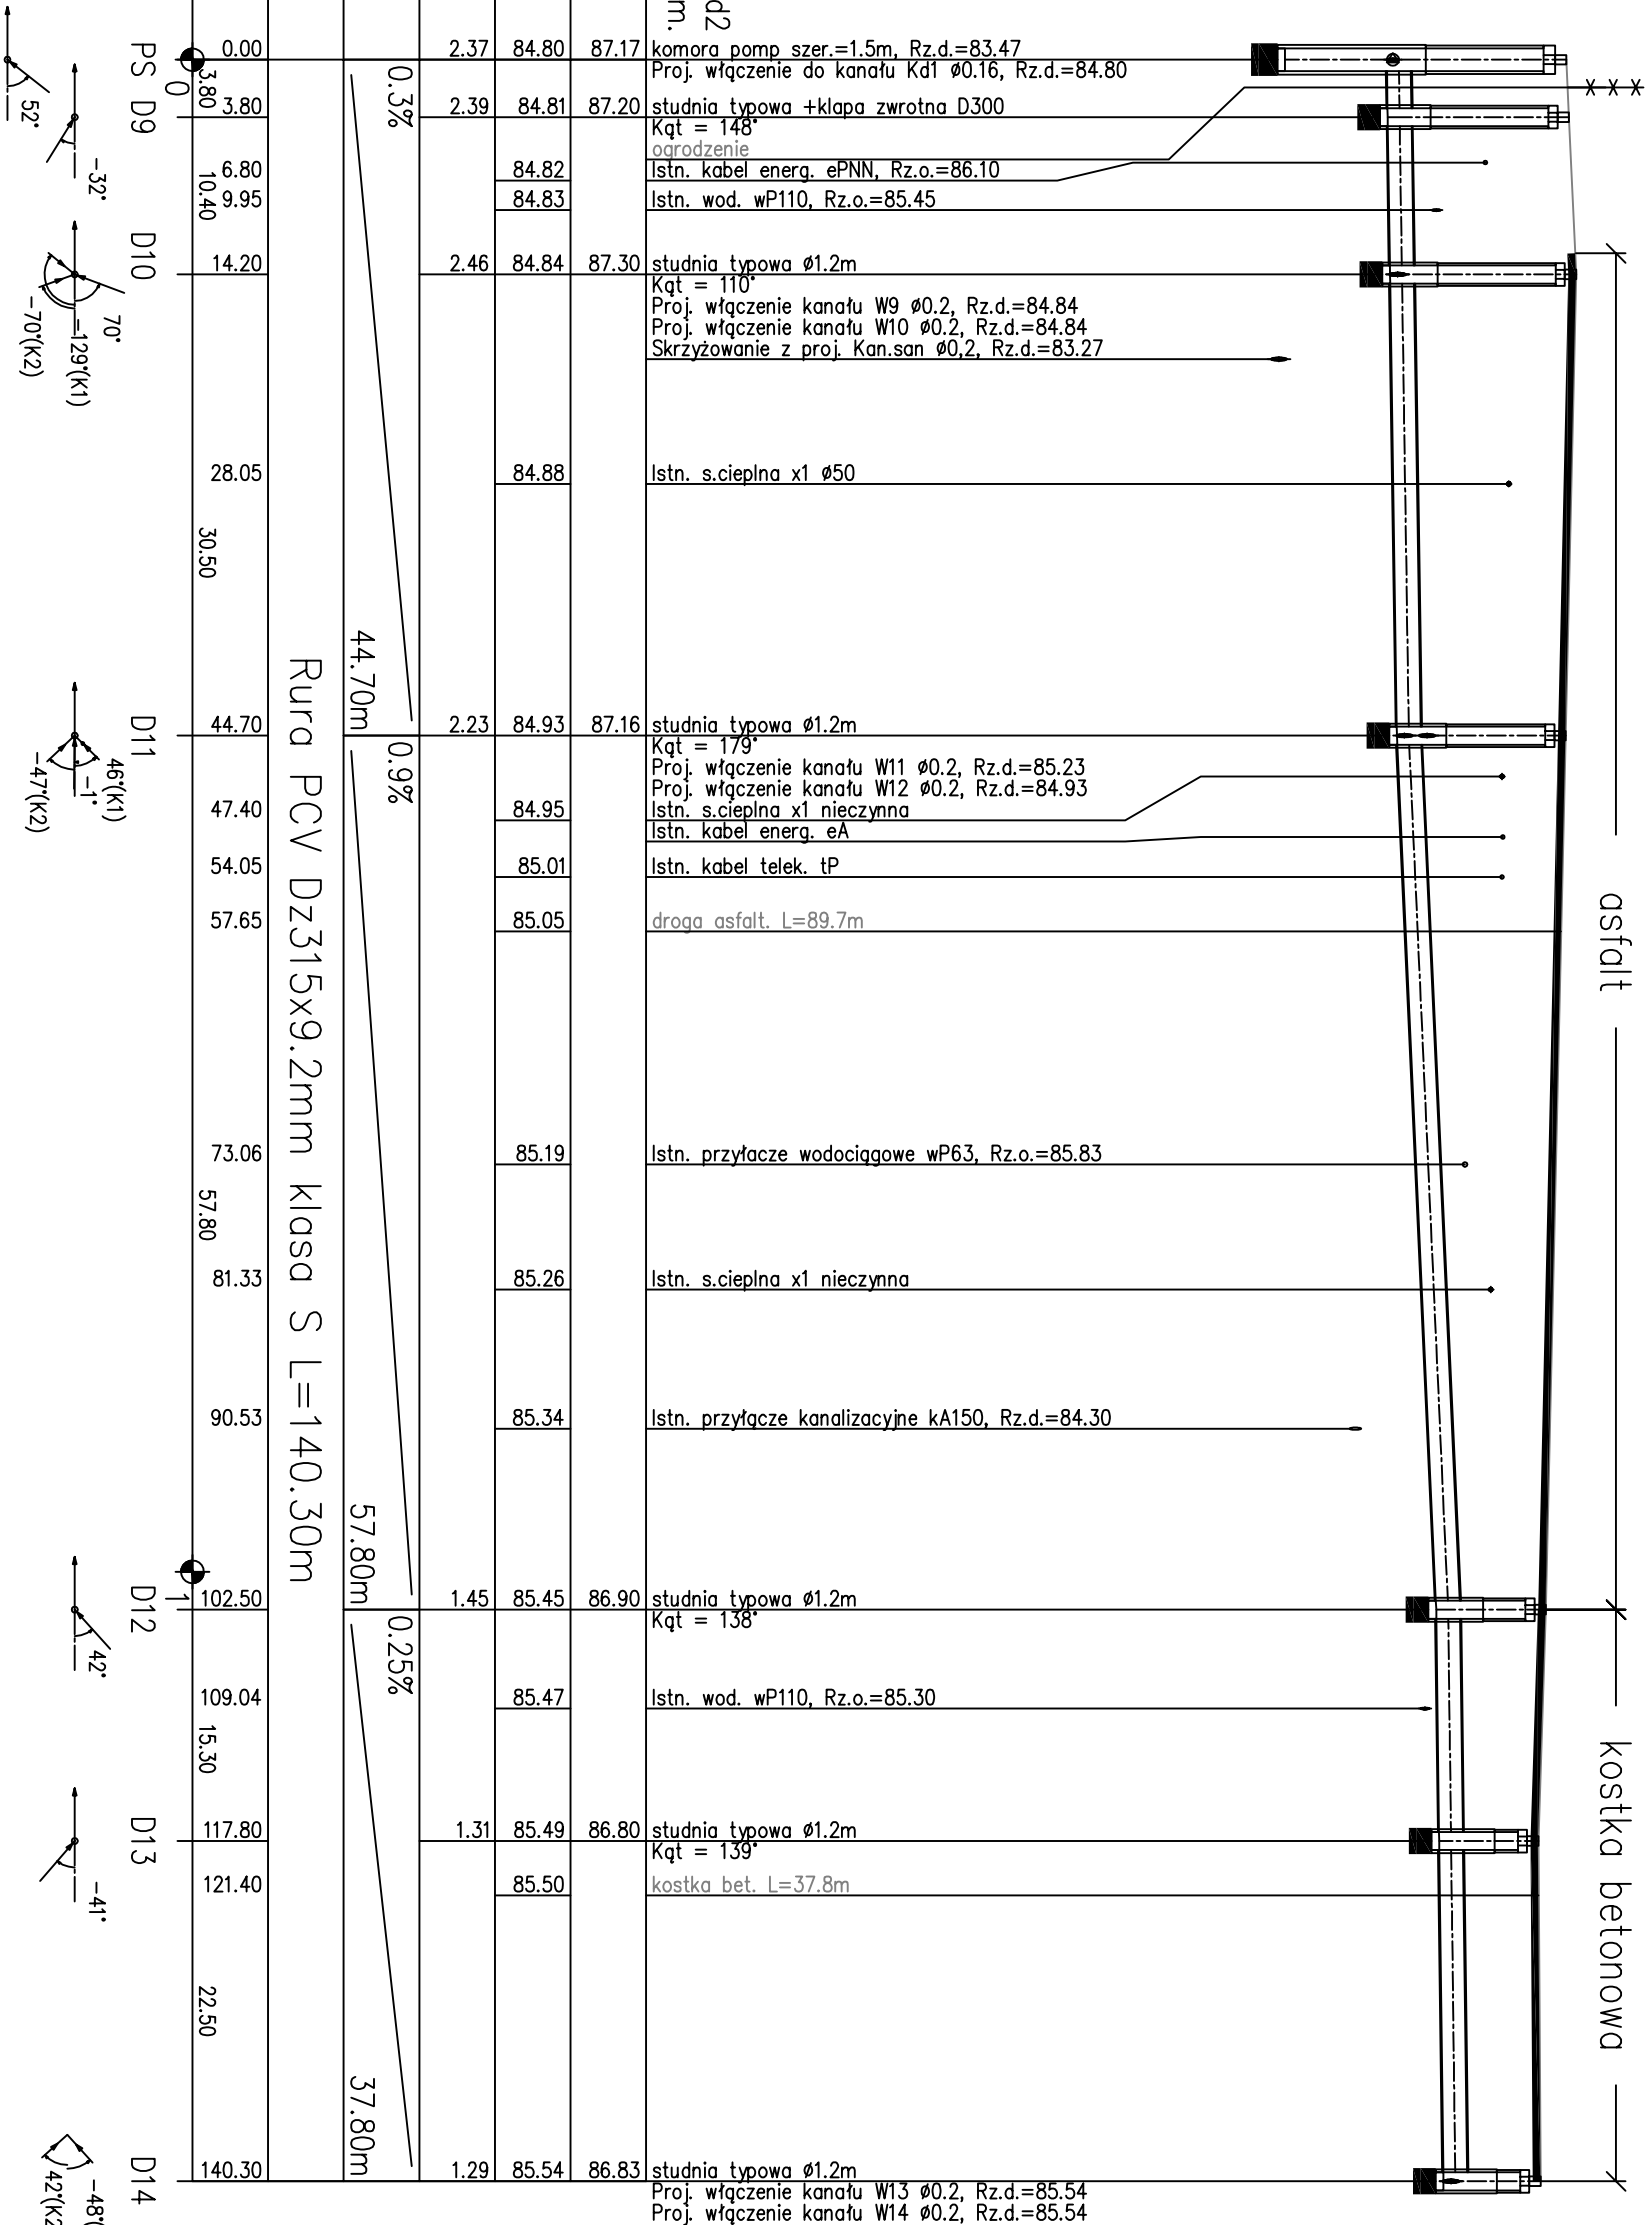

Wielobranżowa Pracownia Projektowa UNIPROJEKT	
02-750 Warszawa, ul.Półkowskiego 6/20	
tel. 022 642-58-35 telkom.0 501 507 352	
Nazwa:	Projekt odwodnienia w drodze dojazdowej
Inwestor:	Starostwo Powiatu Piaseczyńskiego ul.Źyliczowska 14, Piaseczno
Obiekt:	Zespół Szkół ul.Mirkowska 39 Konstancin Jeziorna
Branża:	Sanitarna
Stadium:	Projekt budowlany
Projektant:	mgr inż. Elżbieta Godleś
Sprawdził:	
Nr rys: 2	
Skala: 1:100/500	
Data wykonania: 03.2010	