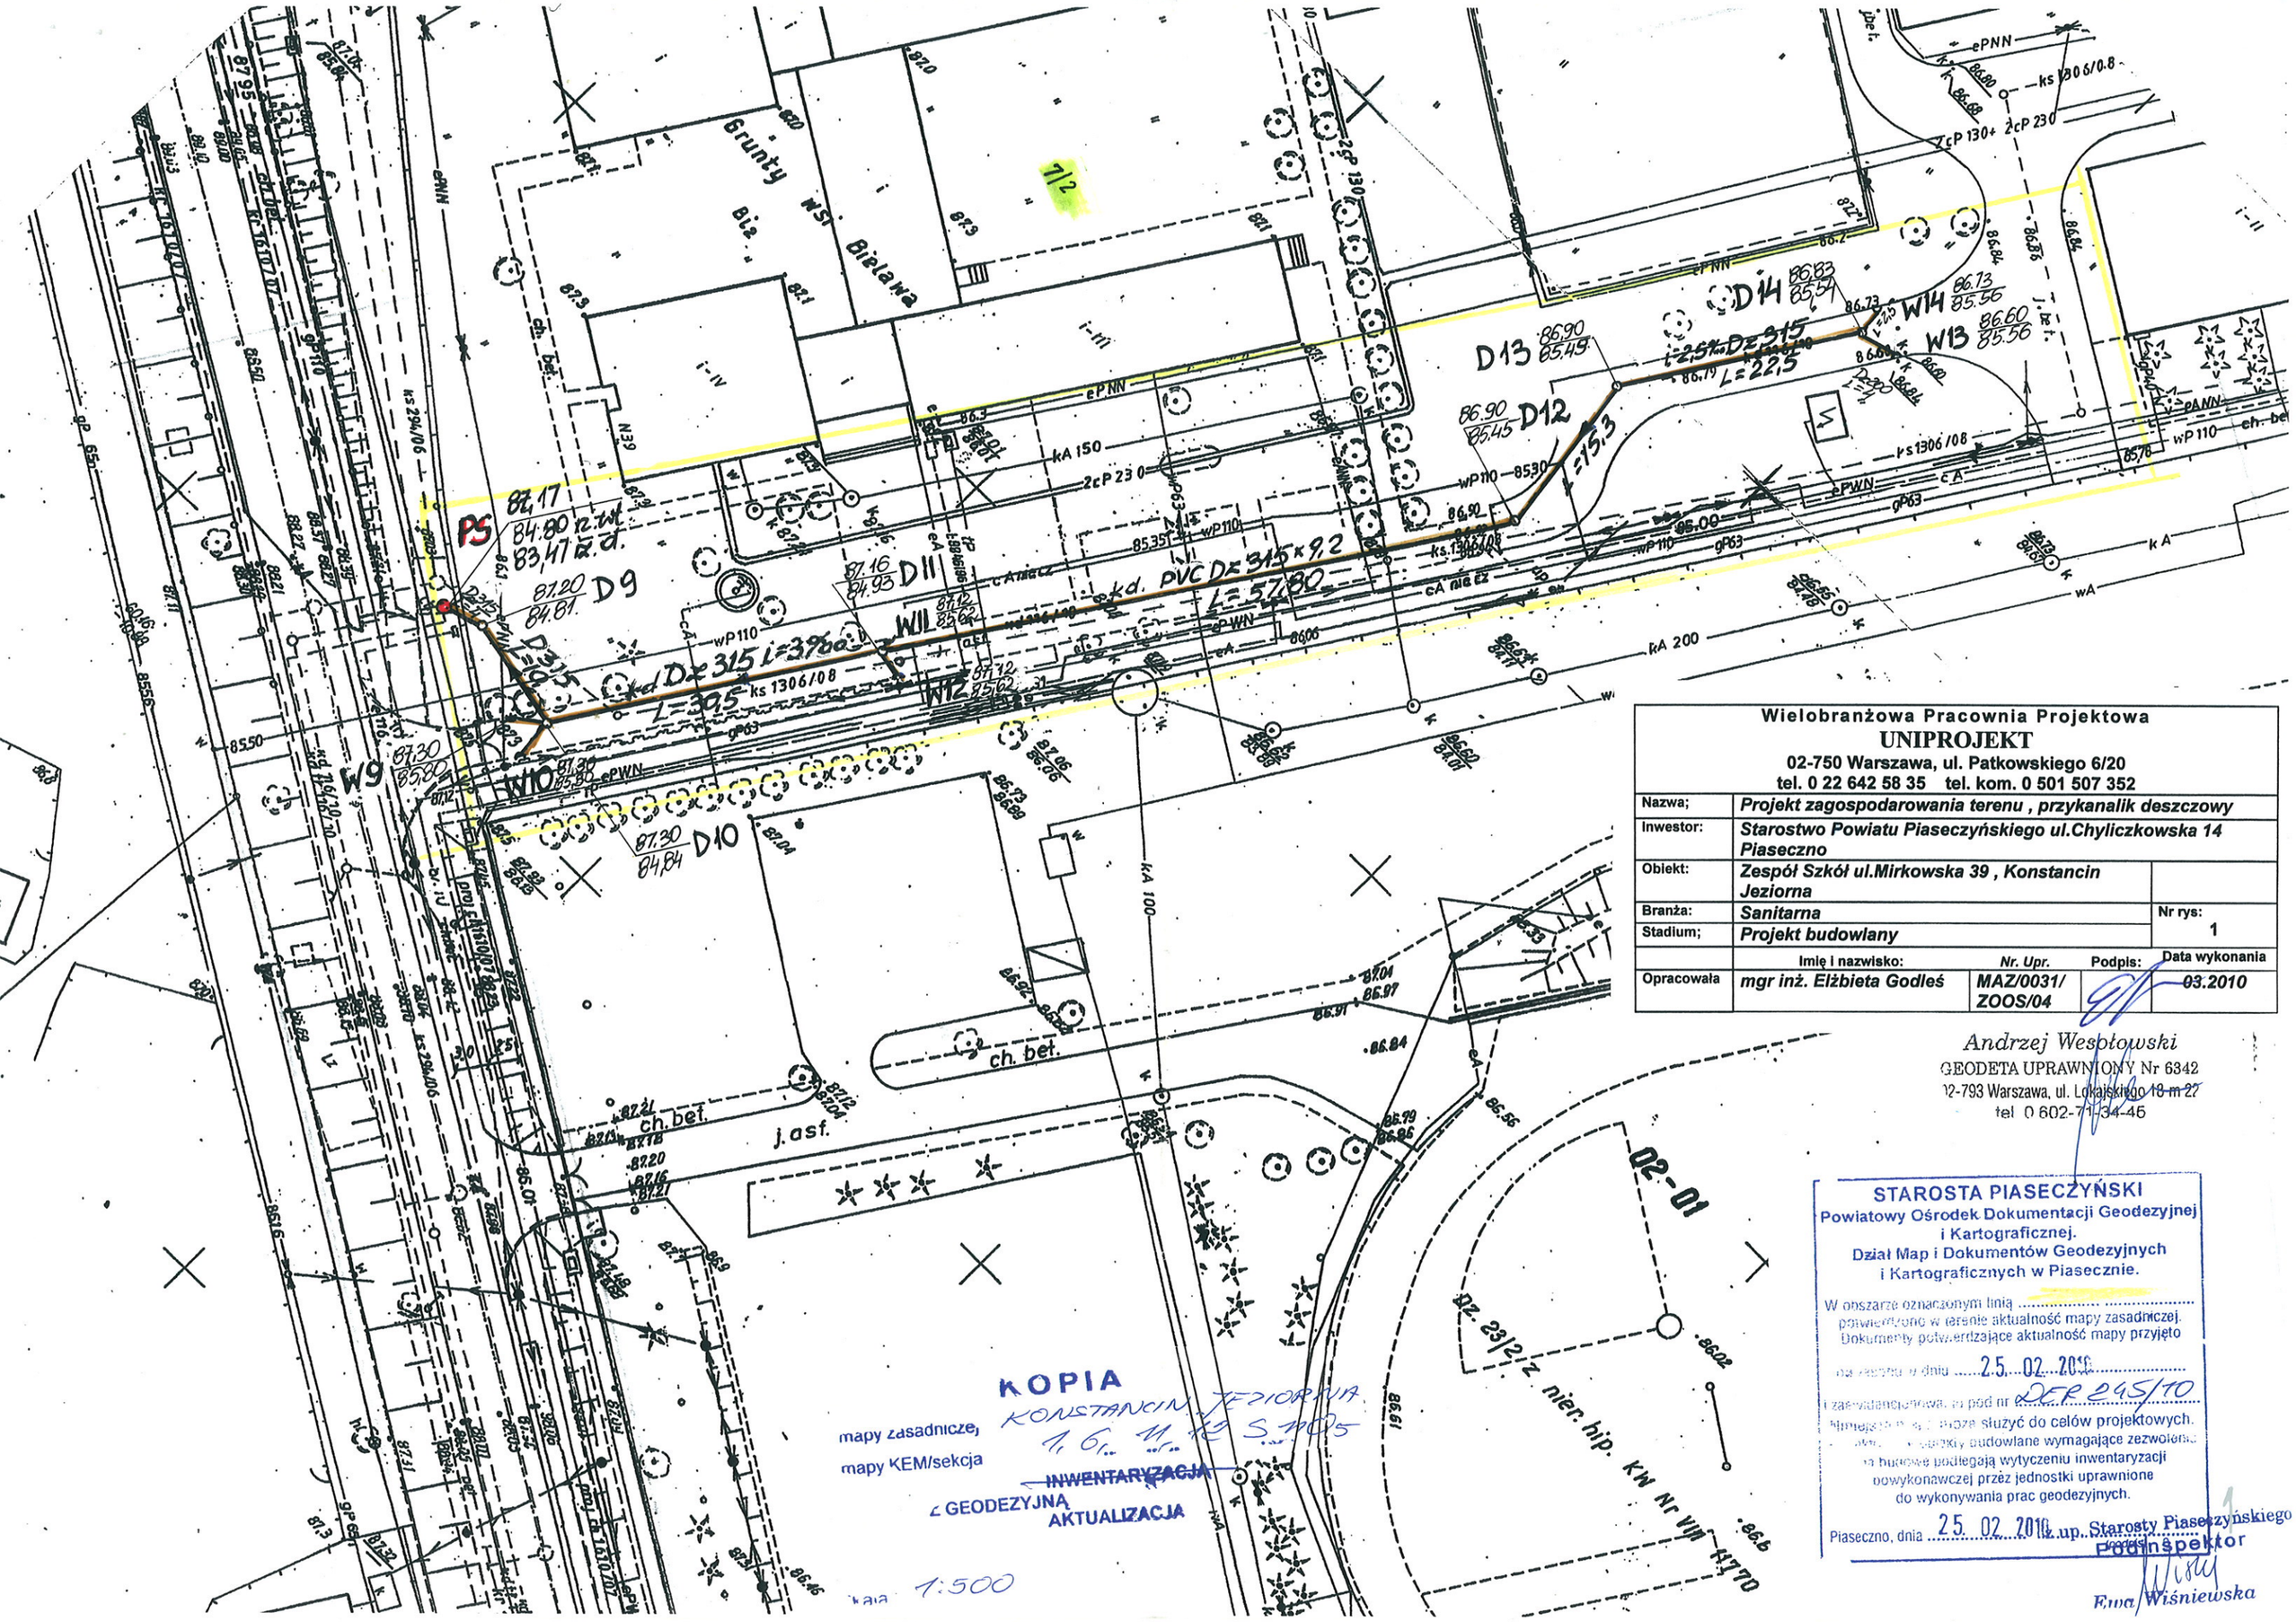


| Wielobranżowa Pracownia Projektowa UNIPROJEKT<br>02-750 Warszawa, ul. Patkowskiego 6/20<br>tel. 0 22 642 58 35 tel. kom. 0 501 507 352 | | | | |
|---|---|---|---|---|
| Nazwa; | *Projekt zagospodarowania terenu , przykanalik deszczowy* | | | |
| Inwestor: | *Starostwo Powiatu Piaseczyńskiego ul.Chyliczkowska 14 Piaseczno* | | | |
| Obiekt: | *Zespół Szkół ul.Mirkowska 39 , Konstancin Jeziorna* | | | |
| Branża: | *Sanitarna* | | | Nr rys: 1 |
| Stadium; | *Projekt budowlany* | | | |
| | Imię i nazwisko: | Nr. Upr. | Podpis: | Data wykonania |
| Opracowała | *mgr inż. Elżbieta Godleś* | *MAZ/0031/ ZOOS/04* | | *03.2010* |

Andrzej Wesołowski
GEODETA UPRAWNIONY Nr 6342
02-793 Warszawa, ul. Lokajskiego 18 m 27
tel 0 602-71 34-45

STAROSTA PIASECZYŃSKI
Powiatowy Ośrodek Dokumentacji Geodezyjnej i Kartograficznej.
Dział Map i Dokumentów Geodezyjnych i Kartograficznych w Piasecznie.

W obszarze oznaczonym linią ..... potwierdzono w terenie aktualność mapy zasadniczej. Dokumenty potwierdzające aktualność mapy przyjęto na zasobie w dniu 25.02.2010 i zaewidencjonowano pod nr DEP 245/10
Mapy te mogą służyć do celów projektowych. Projekty budowlane wymagające zezwolenia na budowę podlegają wytyczeniu inwentaryzacji powykonawczej przez jednostki uprawnione do wykonywania prac geodezyjnych.

Piaseczno, dnia 25.02.2010 z up. Starosty Piaseczyńskiego
Podinspektor
Ewa Wiśniewska